CARTELLONISTICA TIPO

BARACCHE:
SPOGLIATOI/UFFICI/DEPOSITI

DELIMITAZIONI MOBILI

SEGNALAZIONE NOTTURNA

NASTRI SEGNALETICI

ESTINTORI

CASSETTA PRONTO SOCCORSO

QUADRO ELETTRICO

cartello segnaletico non obbligatorio

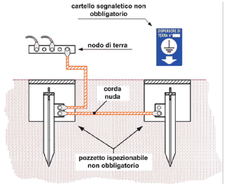

BAGNO CHIMICO

RECINZIONI TIPO

PRESCRIZIONI:

1. **L'AREA DI CANTIERE DOVRA' ESSERE RECINTATA** E BEN SEGNALATA, SIA NELLE ORE DIURNE CHE NOTTURNE.
2. ALLA FINE DELLA GIORNATA LAVORATIVA IL **CANTIERE DOVRA' ESSERE CHIUSO CON CATENE E LUCCHETTI** PER IMPEDIRE L'ACCESSO DI ESTRANEI.
3. L'AREA DI CANTIERE DOVRA' SEMPRE ESSERE PULITA E ORDINATA.
4. **CONTROLLARE PERIODICAMENTE** LA BUONA **TENUTA DELLA RECINZIONE** PERIMETRALE.

LA CARTELLONISTICA DI INIZIO E DI FINE LAVORI VERRA' POSIZIONATA UNA VOLTA ALLA FINE/INIZIO VERSO SR44 PER CHI SCENDE E PRESSO LA VIA-RUE IVERY PER CHI SALE

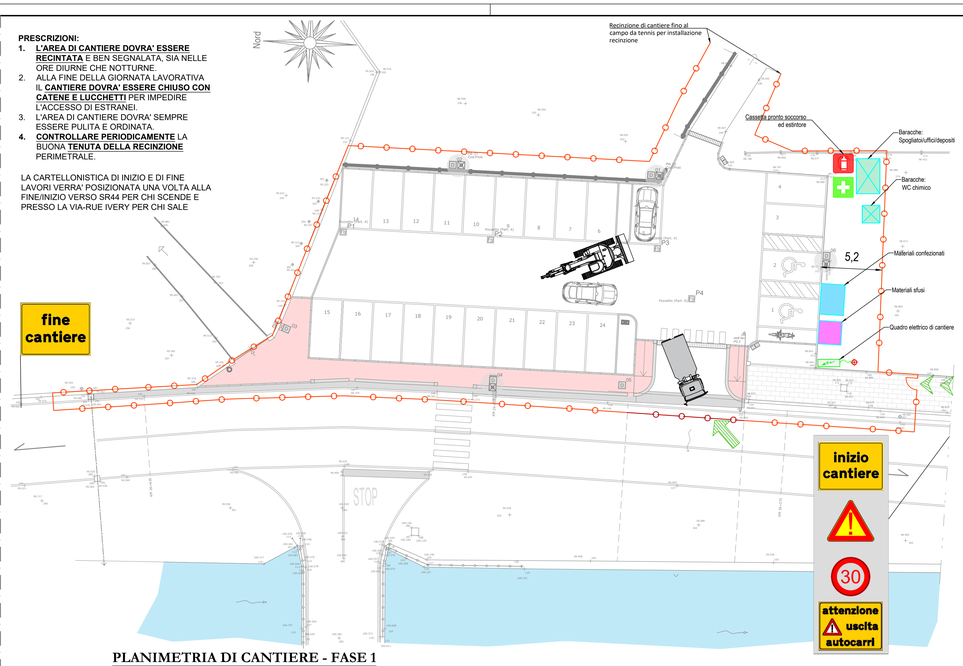

PLANIMETRIA DI CANTIERE - FASE 1
Impianto generale di cantiere
Scala 1:200

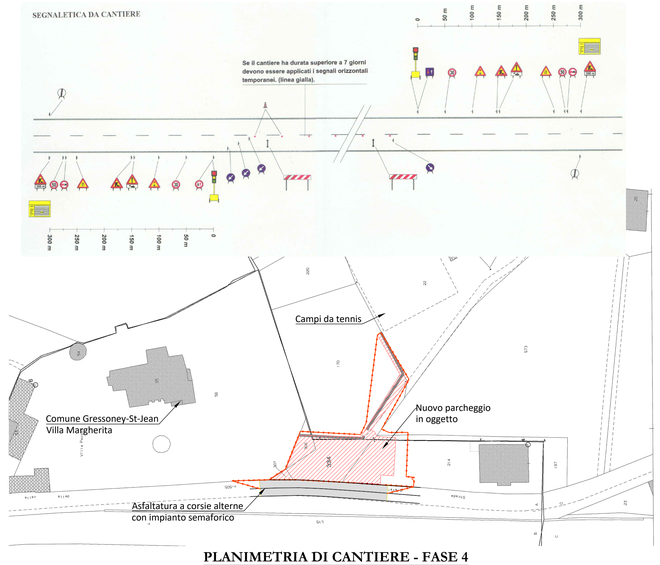

PLANIMETRIA DI CANTIERE - FASE 4
Asfaltatura S.R.44 a corsie alterne, gestione traffico veicolare con impianto semaforico
Scala 1:1000

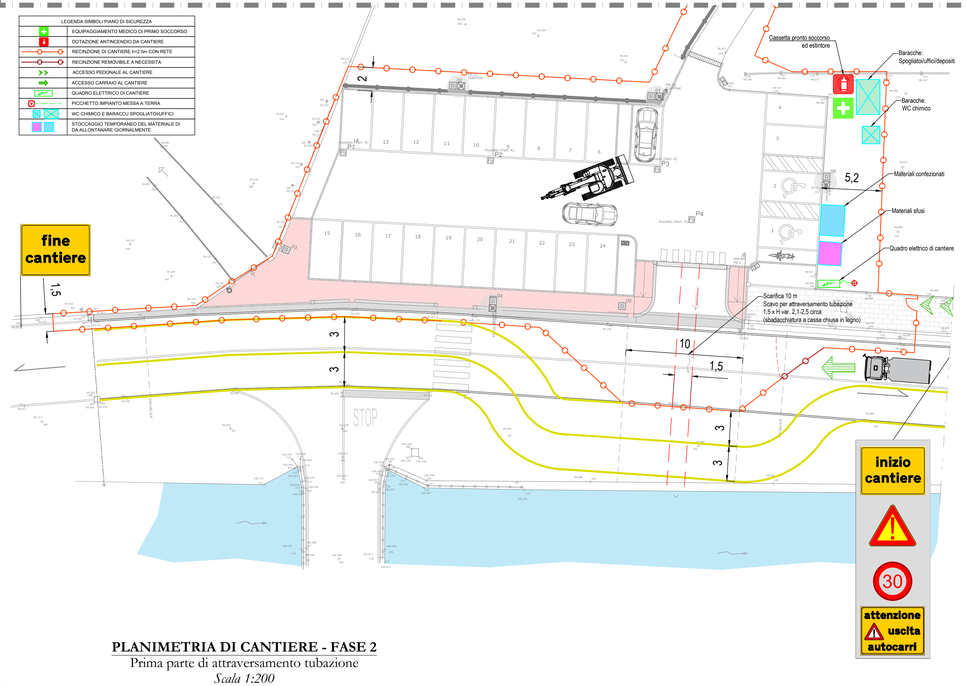

PLANIMETRIA DI CANTIERE - FASE 2
Prima parte di attraversamento tubazione
Scala 1:200

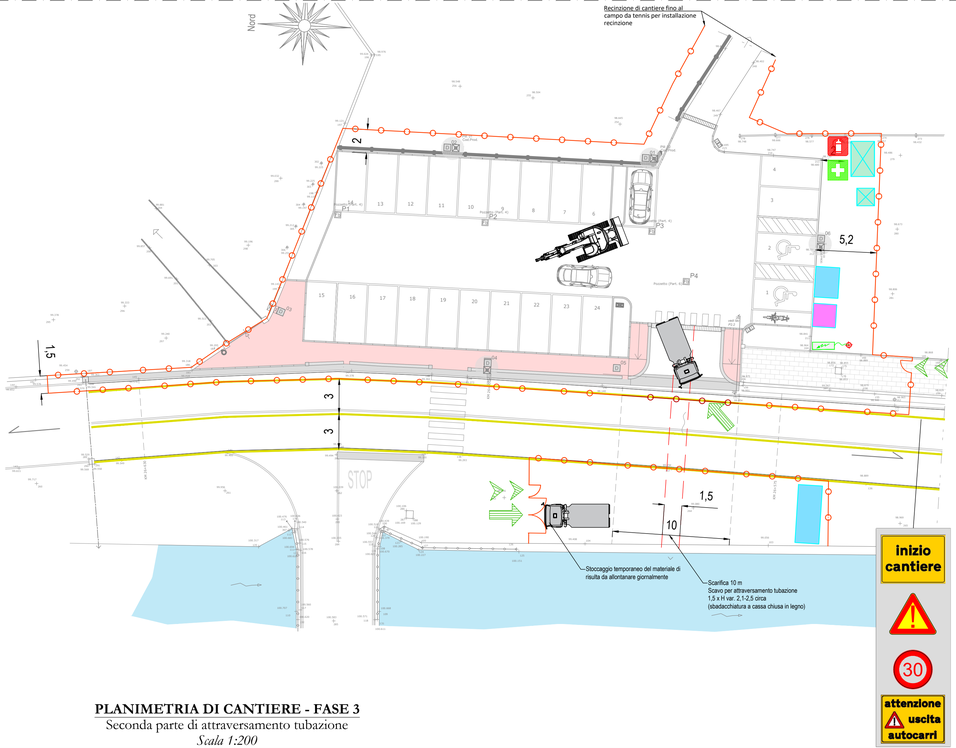

PLANIMETRIA DI CANTIERE - FASE 3
Seconda parte di attraversamento tubazione
Scala 1:200

					ing. Camillo Dujany	CD
					ing. Michel Grosjacques	MG
					arch. Lévêques Monique	ML
					ing. Emil Gorret	EG
					geom. Erika Matteo	EM
1	a	Dicembre 2025	EXE	AM	ing. Grosjacques Michel	geom. Armando Maiorano	AM
0	a	Ottobre 2025	EXE	AM	ing. Grosjacques Michel	tecn. Enzo Echarlod	EE
Rev.	Ver	Data	Descrizione	Redattore	Controllo e verifica	Risorse professionali	

MD_7.3-03.01 Rev 1.0 del 18.02.2022

Regione Autonoma della Valle d'Aosta
Comune di Gressoney-Saint-Jean

Oggetto : Lavori di riqualificazione di un'area da adibire a parcheggio pubblico nei pressi di Villa Margherita

Committente :
Amministrazione Comunale

PROGETTO ESECUTIVO
PROGETTO
Piano della sicurezza
Layout di Cantiere

Progettisti:

Ing. Dujany Camillo
Ing. Grosjacques Michel
Arch. Lévêque Monique

DGM S.R.L. SOCIETA' DI ENGINEERING
SEDE OPERATIVA E LEGALE:
Via Menabrea, 61 - 11024 CHATILLON (AO) -
SEDE OPERATIVA:
Via Festaz, 55 - 11100 AOSTA
Tel.0166-563133
E-mail: info@dgmassociati.it
PEC: dgmassociati@pec.it
Partita IVA: 01039250079
Codice UNIVOCO: USALBPV

Tavola n° A12

DGM 2025_29

Scala 1:200 - 1:1000

Dicembre 2025

a