



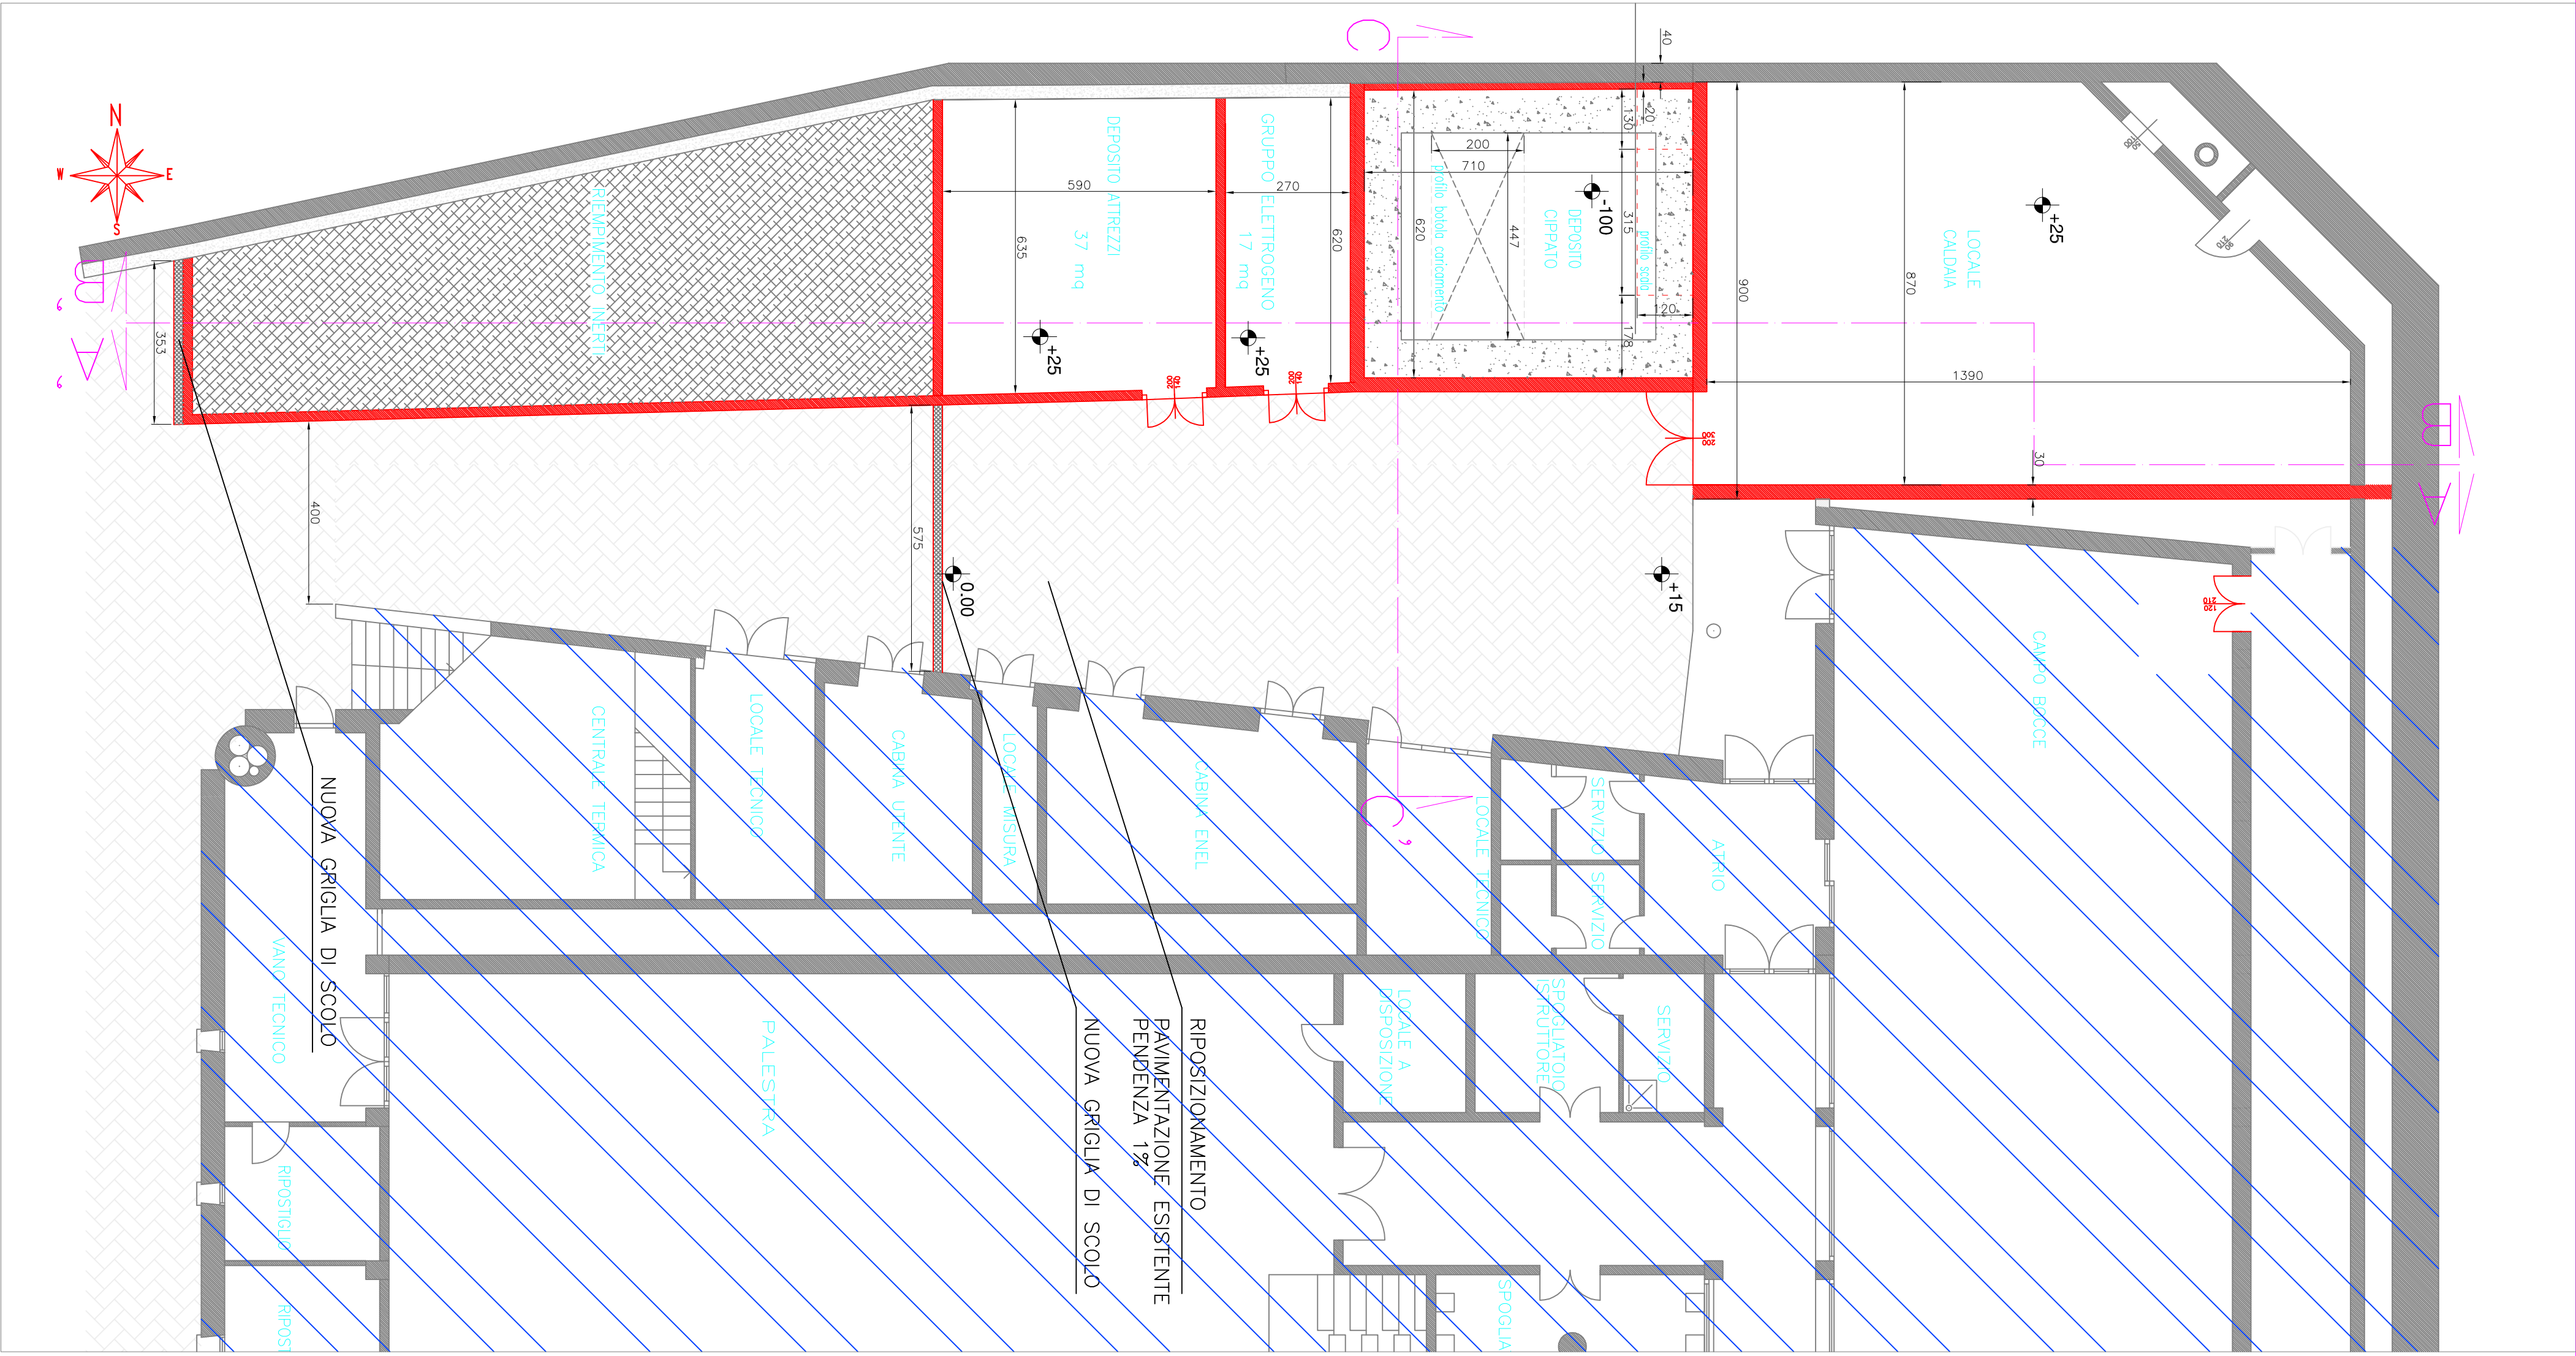


Stralzo di pianta scala 1:100

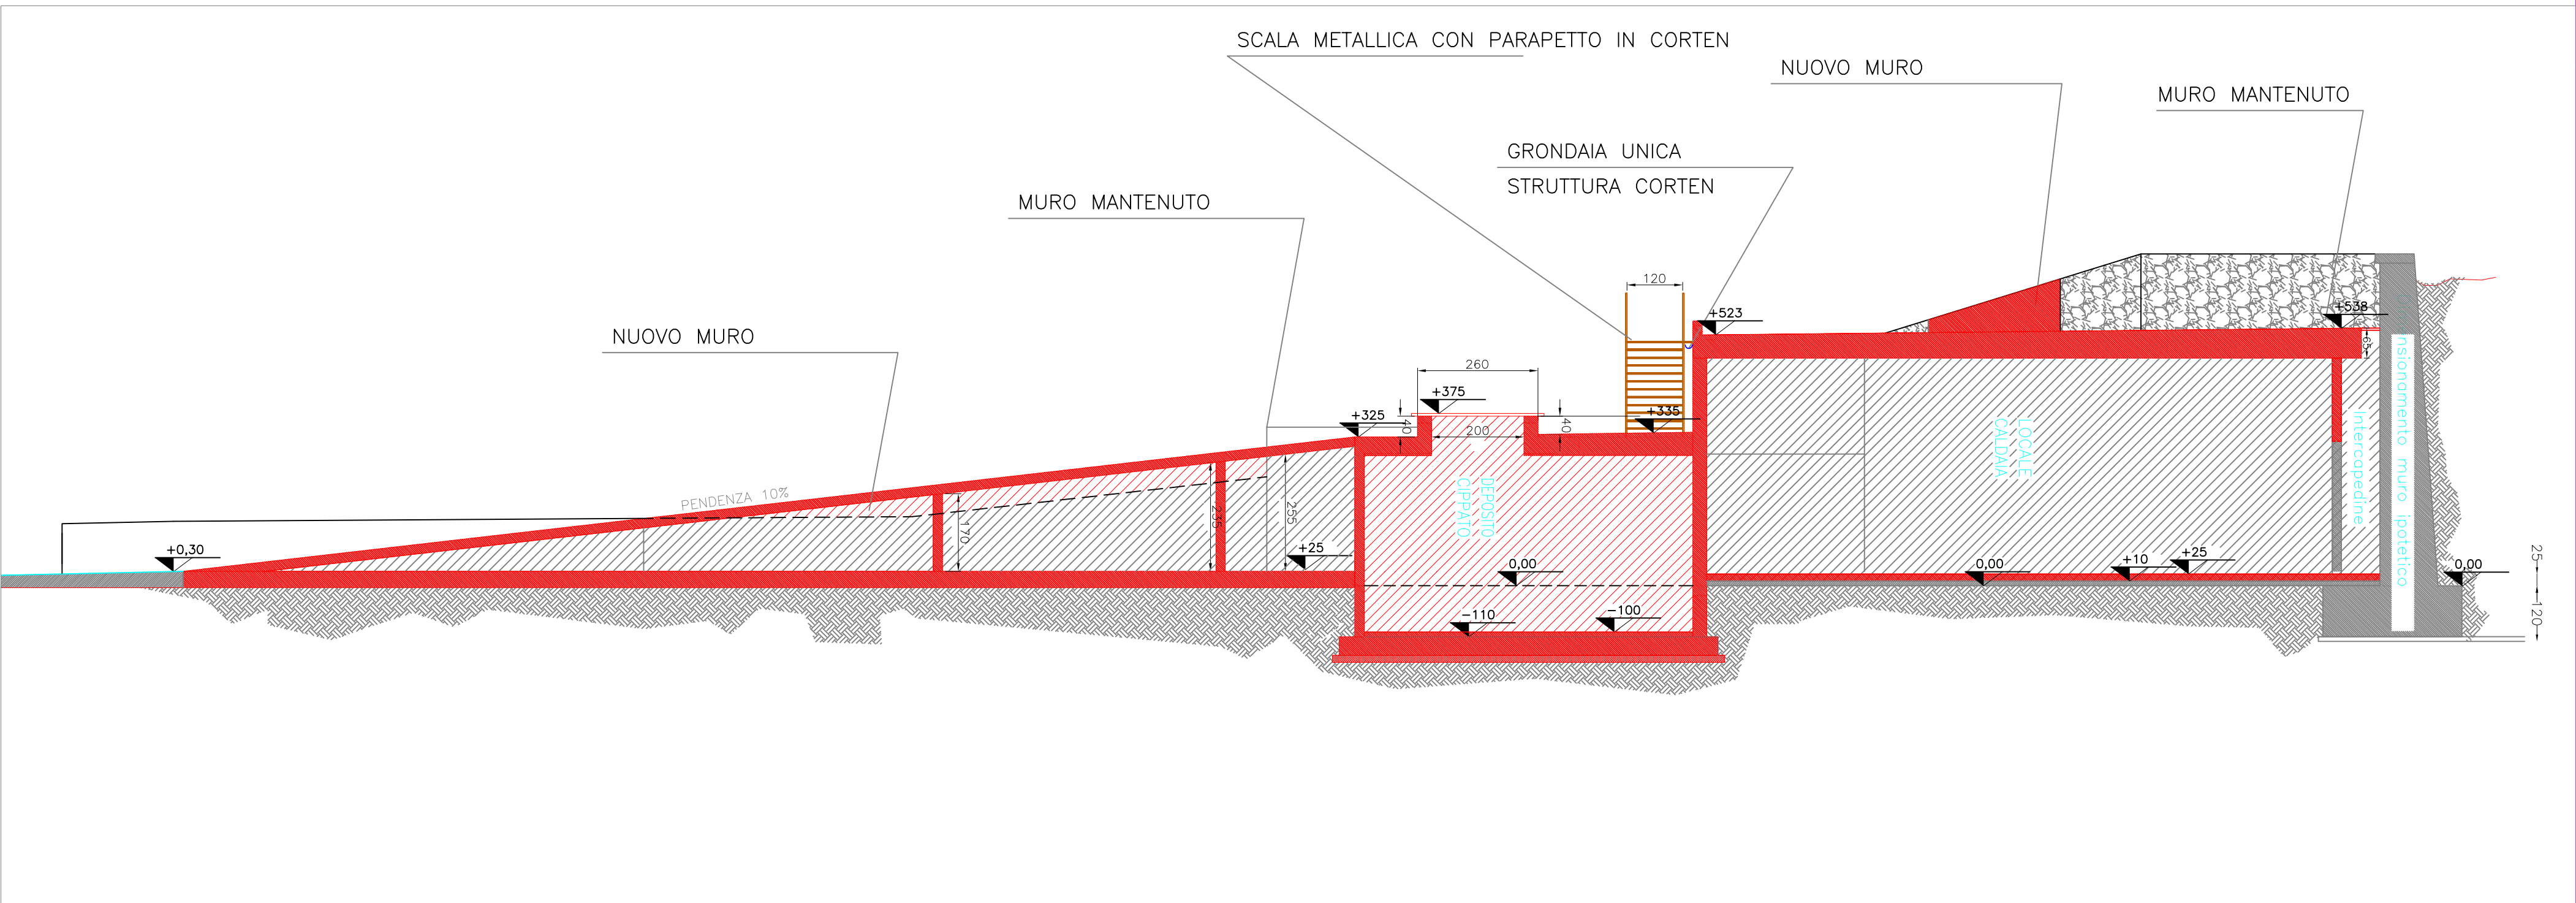


Sezione B-B' scala 1:100

COSTRUZIONI


EDIFICIO NON OGGETTO DI INTERVENTO

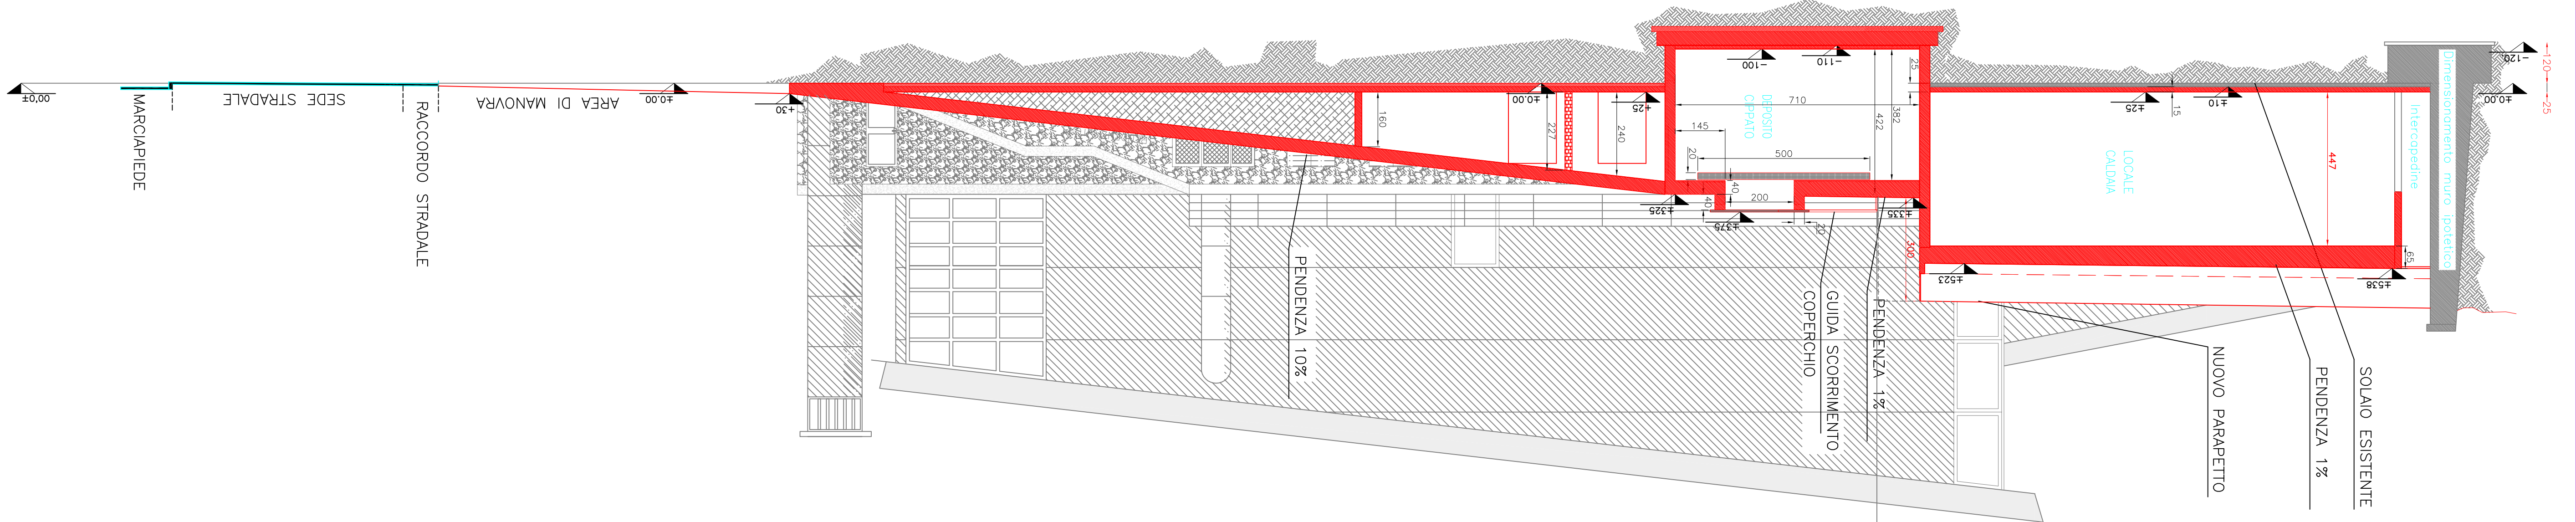

Sezione A-A' scala 1:100

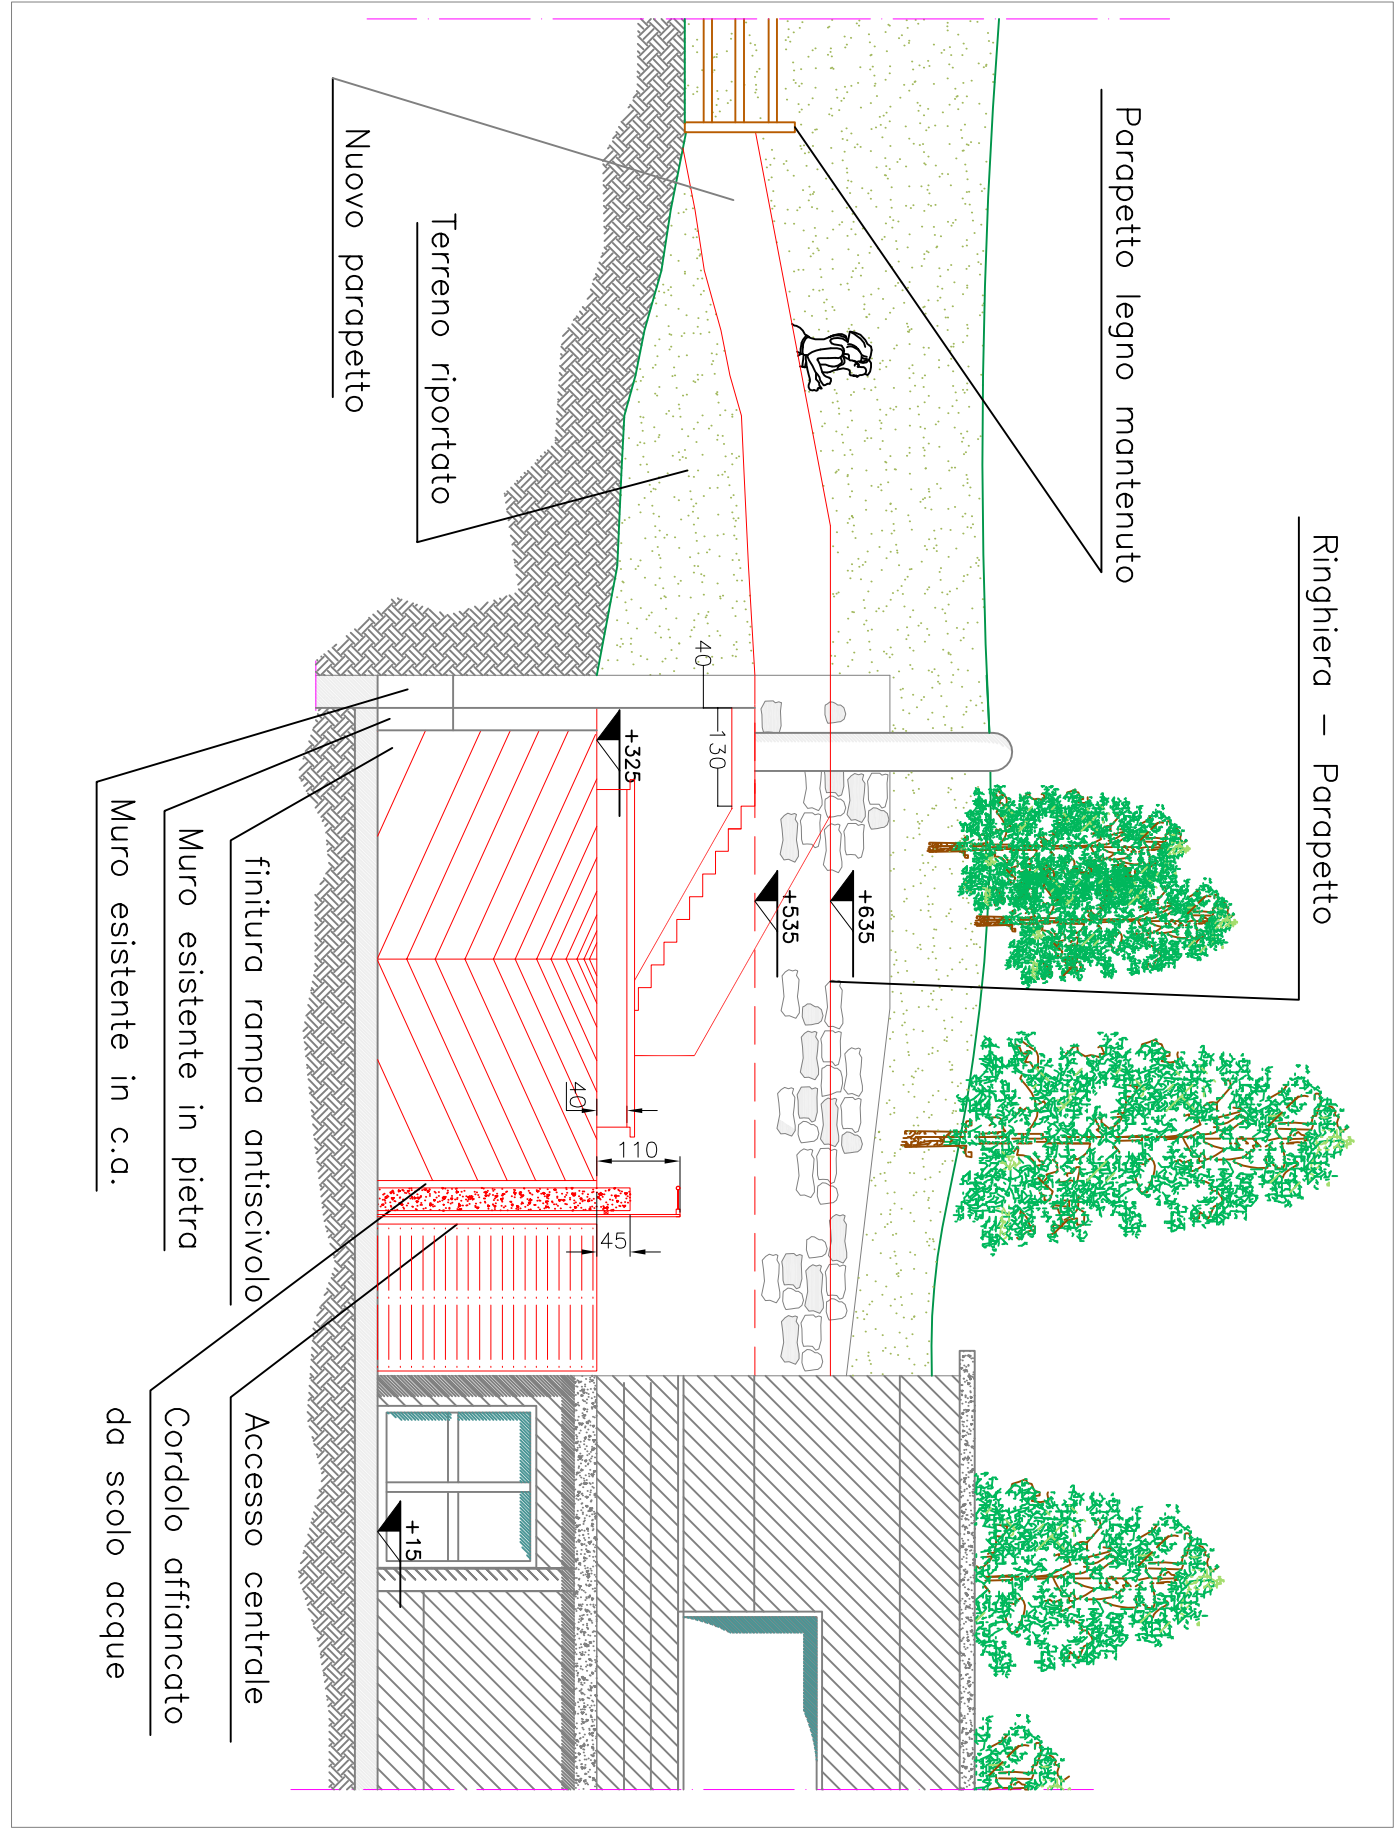

Porzione prospetto ovest oggetto d'intervento scala 1:100

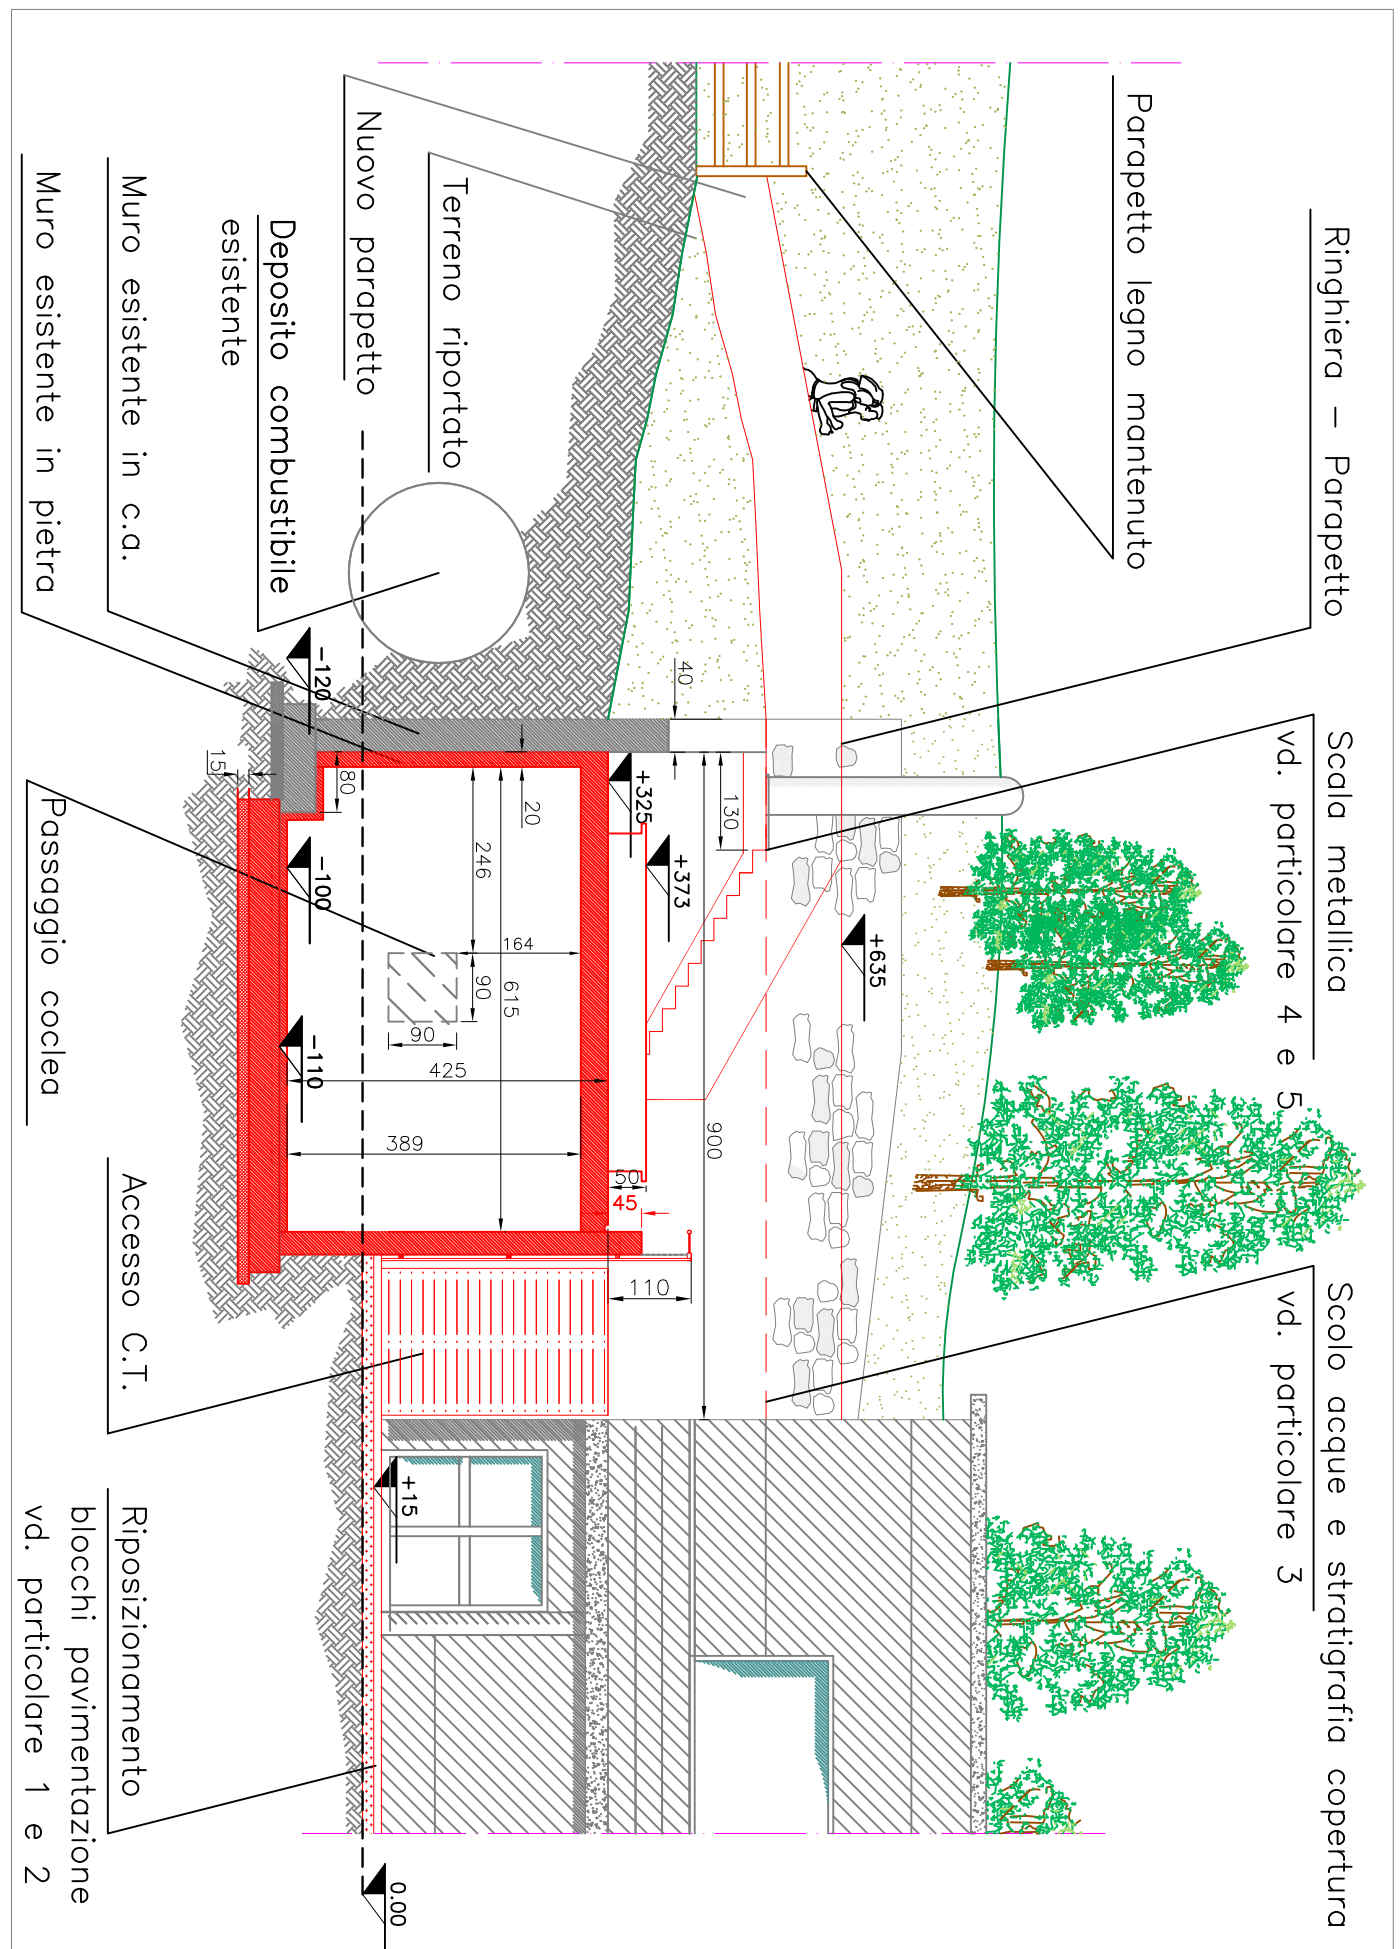

Sezione C-C' scala 1:100

REGIONE AUTONOMA VALLE D'AOSTA

COMUNE DI GRESSONEY SAINT JEAN

Objet: Impianto di riscaldamento a infrarossi a servizio della Scuola Media

Comitente: Comune di Gressoney Saint Jean

17/12/2013

22/11/2013

04/12/2013

13/06/2013

13/06/2013

13/06/2013

13/06/2013

13/06/2013

13/06/2013

13/06/2013

PROGETTO ESECUTIVO
Costruzioni Pianta prospetto e sezioni

Studio
Ing. Gerardo Imperi
Arch. Andrea Pirella

Progettista di progetto
Ing. Gerardo Imperi
Arch. Andrea Pirella

Collaboratore
Arch. Simona Agostino