

REGIONE AUTONOMA
VALLE D' AOSTA
COMUNE DI
GRESSONEY SAINT JEAN
GEMEINDEVERWALTUNG



PROGETTAZIONE ESECUTIVA
LOTTO FUNZIONALE 01

OGGETTO
LAVORI DI MESSA IN SICUREZZA E RIQUALIFICAZIONE
DEL CIMITERO DEL COMUNE DI GRESSONEY SAINT JEAN
(CUP: J99I21000040004)


studio alliod
57 rue du Martorey
11029 VERRES (AO)
tel. +39 0125 344290
cel. +39 347 2519163
email. studio.alliod@gmail.com
c.f. LLD ZEI 61A24 A320M
p.iva 00553780073





TAV. N° 4.3

TITOLO
Riquilificazione ingressi (intervento B-G)


DATA GENNAIO 2023 AGGIORNAMENTO SCALA varie

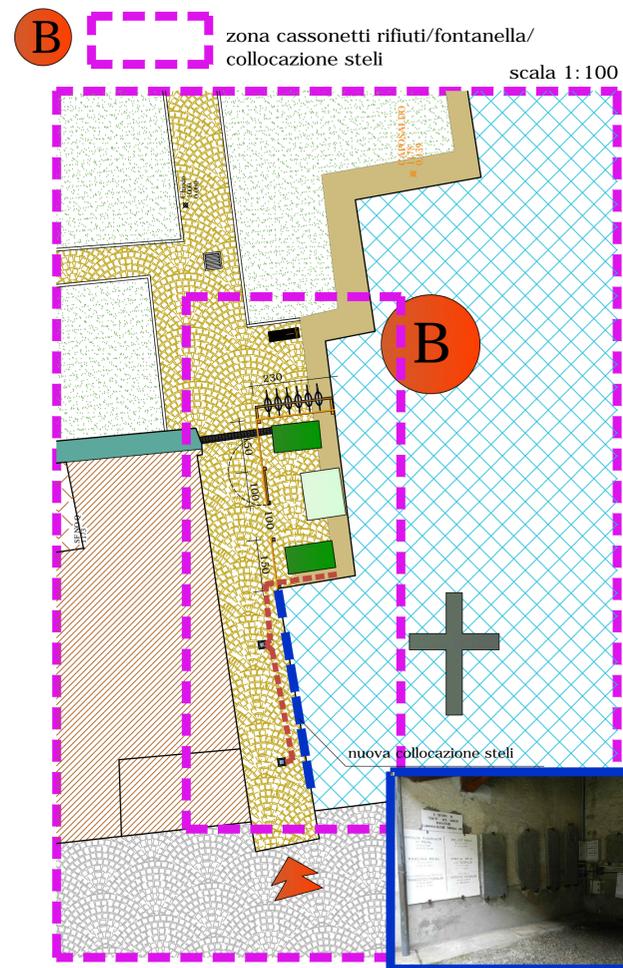


vista d'insieme
ricovero cassonetti/ rastrelliera annaffiatoi/fontanella
scala 1:20

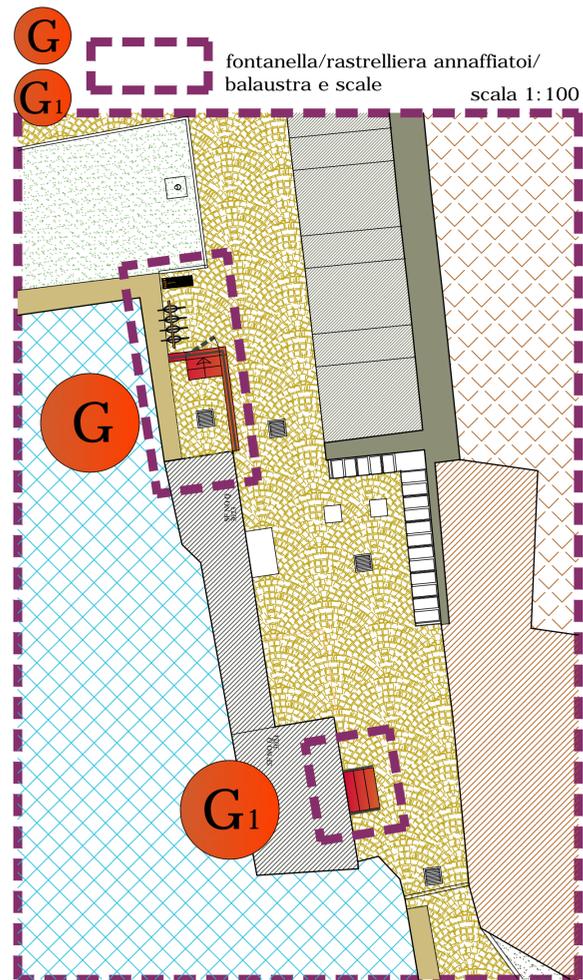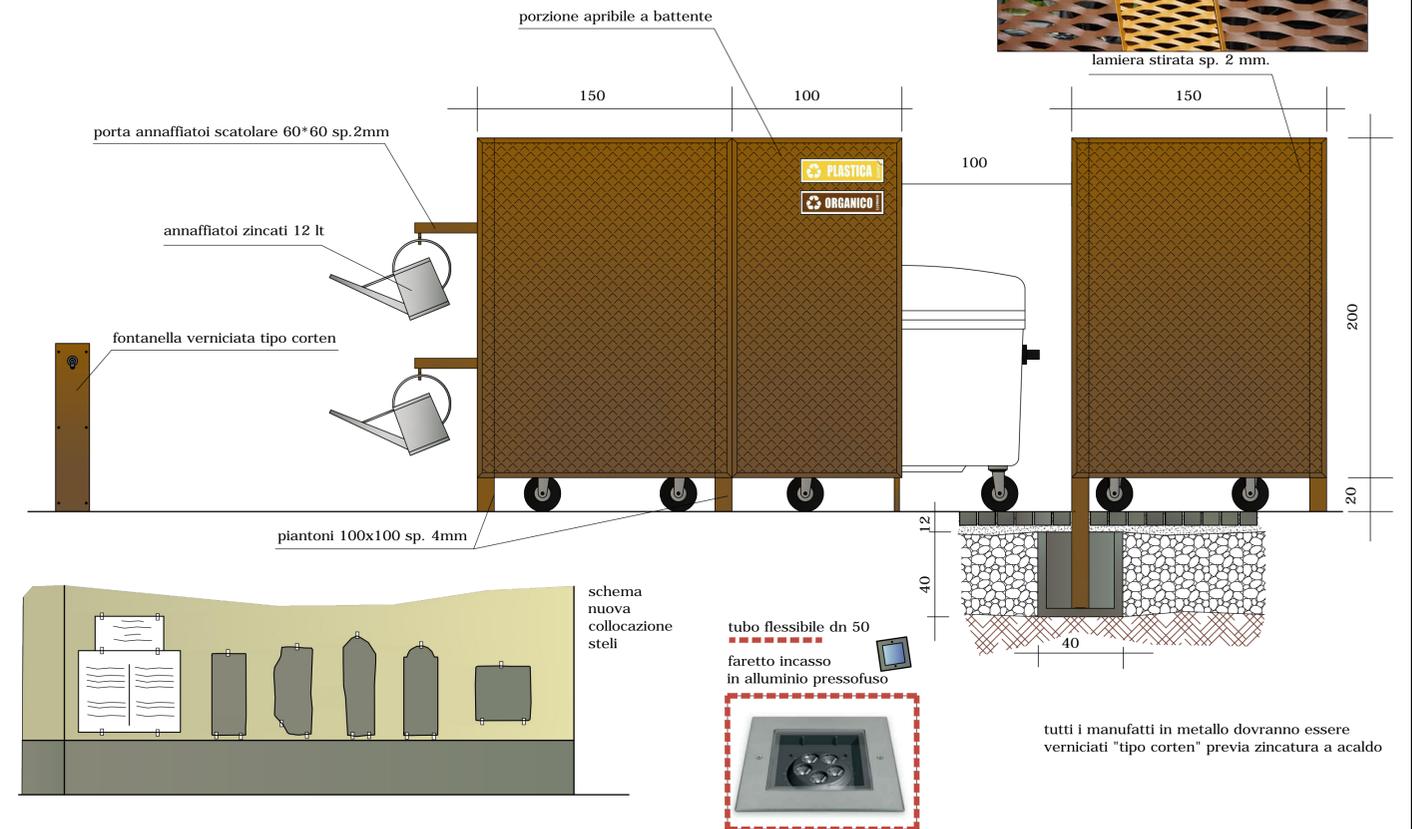


vista frontale rastrelliera annaffiatoi
scala 1:20

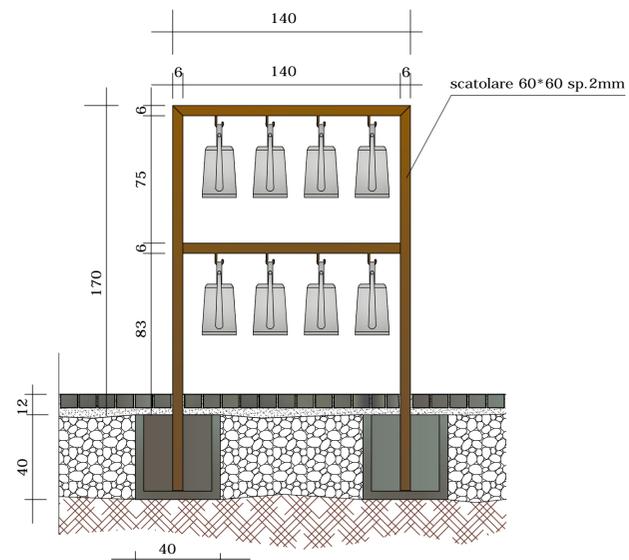


vista laterale rastrelliera annaffiatoi
scala 1:20

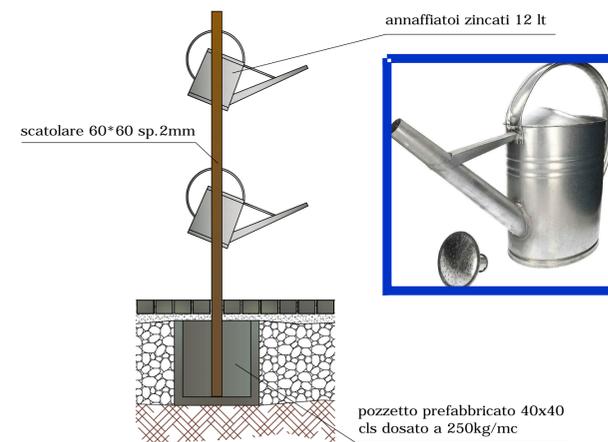


fontanella
scala 1:20

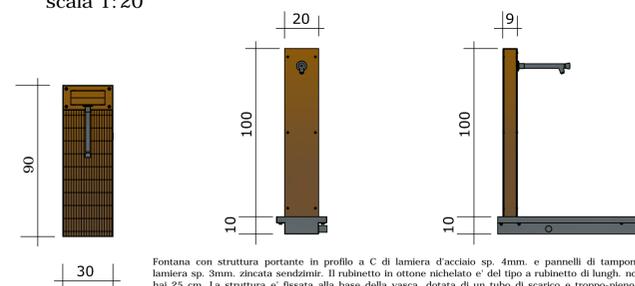

schema tipo balastrada
scala 1:20

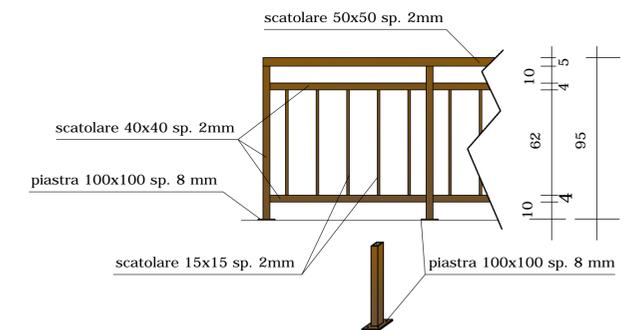

particolari cordolo e gradini
scala 1:10

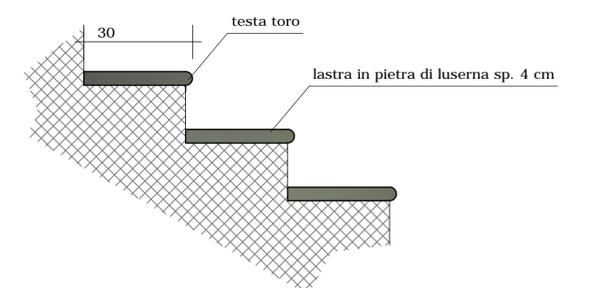

tutti i manufatti in metallo dovranno essere verniciati "tipo corten" previa zincatura a caldo

Fontana con struttura portante in profilo a C di lamiera d'acciaio sp. 4mm, e pannelli di tamponamento in lamiera sp. 3mm, zincata senzidime. Il rubinetto in ottone nichelato e' del tipo a rubinetto di lungh, non inferiore hai 25 cm. La struttura e' fissata alla base della vasca, dotata di un tubo di scarico e troppo-pieno. Sul retro della stessa e' presente una feritoia adatta al collegamento del tubo di alimentazione. La caditoia, in grigliato d'acciaio zincato, e' asportabile per consentire la pulizia della vasca. Da cementare sotto quota pavimento finito.