




PROGETTAZIONE ESECUTIVA
LOTTO FUNZIONALE 01

OGGETTO
LAVORI DI MESSA IN SICUREZZA E RIQUALIFICAZIONE
DEL CIMITERO DEL COMUNE DI GRESSONEY SAINT JEAN
(CUP: J99I21000040004)

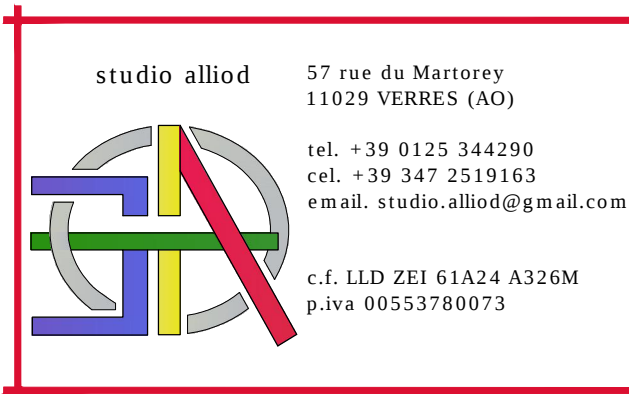

TAV. N° 4.5

TITOLO Cinerario comune (intervento D)
Chiusino ossario comune (intervento E)

DATA GENNAIO 2023 AGGIORNAMENTO SCALA 1:20 1:100

