




PROGETTAZIONE ESECUTIVA
LOTTO FUNZIONALE 01

OGGETTO
LAVORI DI MESSA IN SICUREZZA E RIQUALIFICAZIONE
DEL CIMITERO DEL COMUNE DI GRESSONEY SAINT JEAN
(CUP: J99I21000040004)



57 rue du Martorey
11029 VERRÉS (AO)
tel. +39 0125 344290
cel. +39 347 2519163
email: studio.alliod@gmail.com
c.f. LLD ZEI 61A24 A326M
p.iva 00553780073

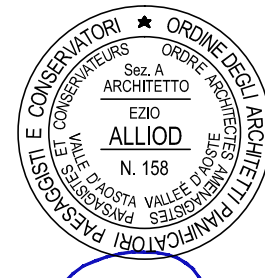


TAV. N° 4.6


TITOLO
Urne cinerarie e celle ossari (intervento F)

DATA GENNAIO 2023 AGGIORNAMENTO SCALA varie

F urne cinerarie e celle ossari

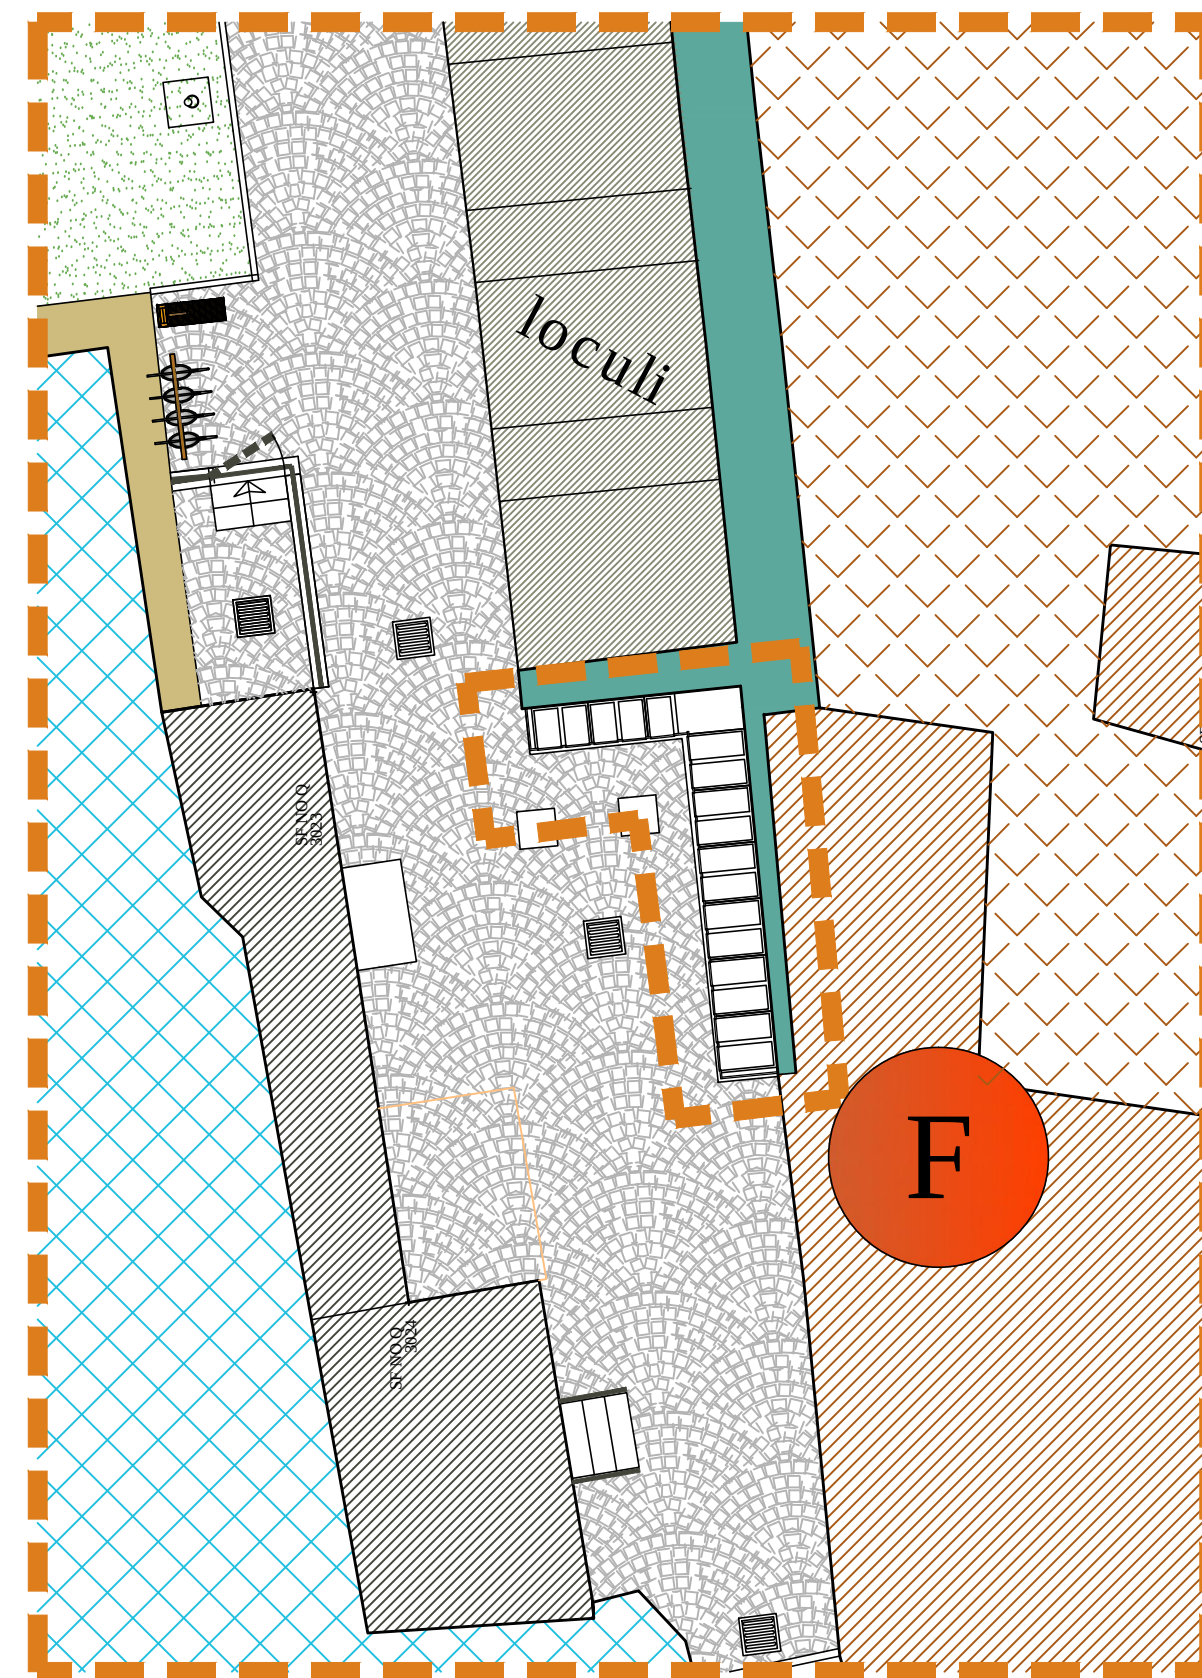


BATTERIA CELLE OSSARI
BATTERIA URNE CINERARIE

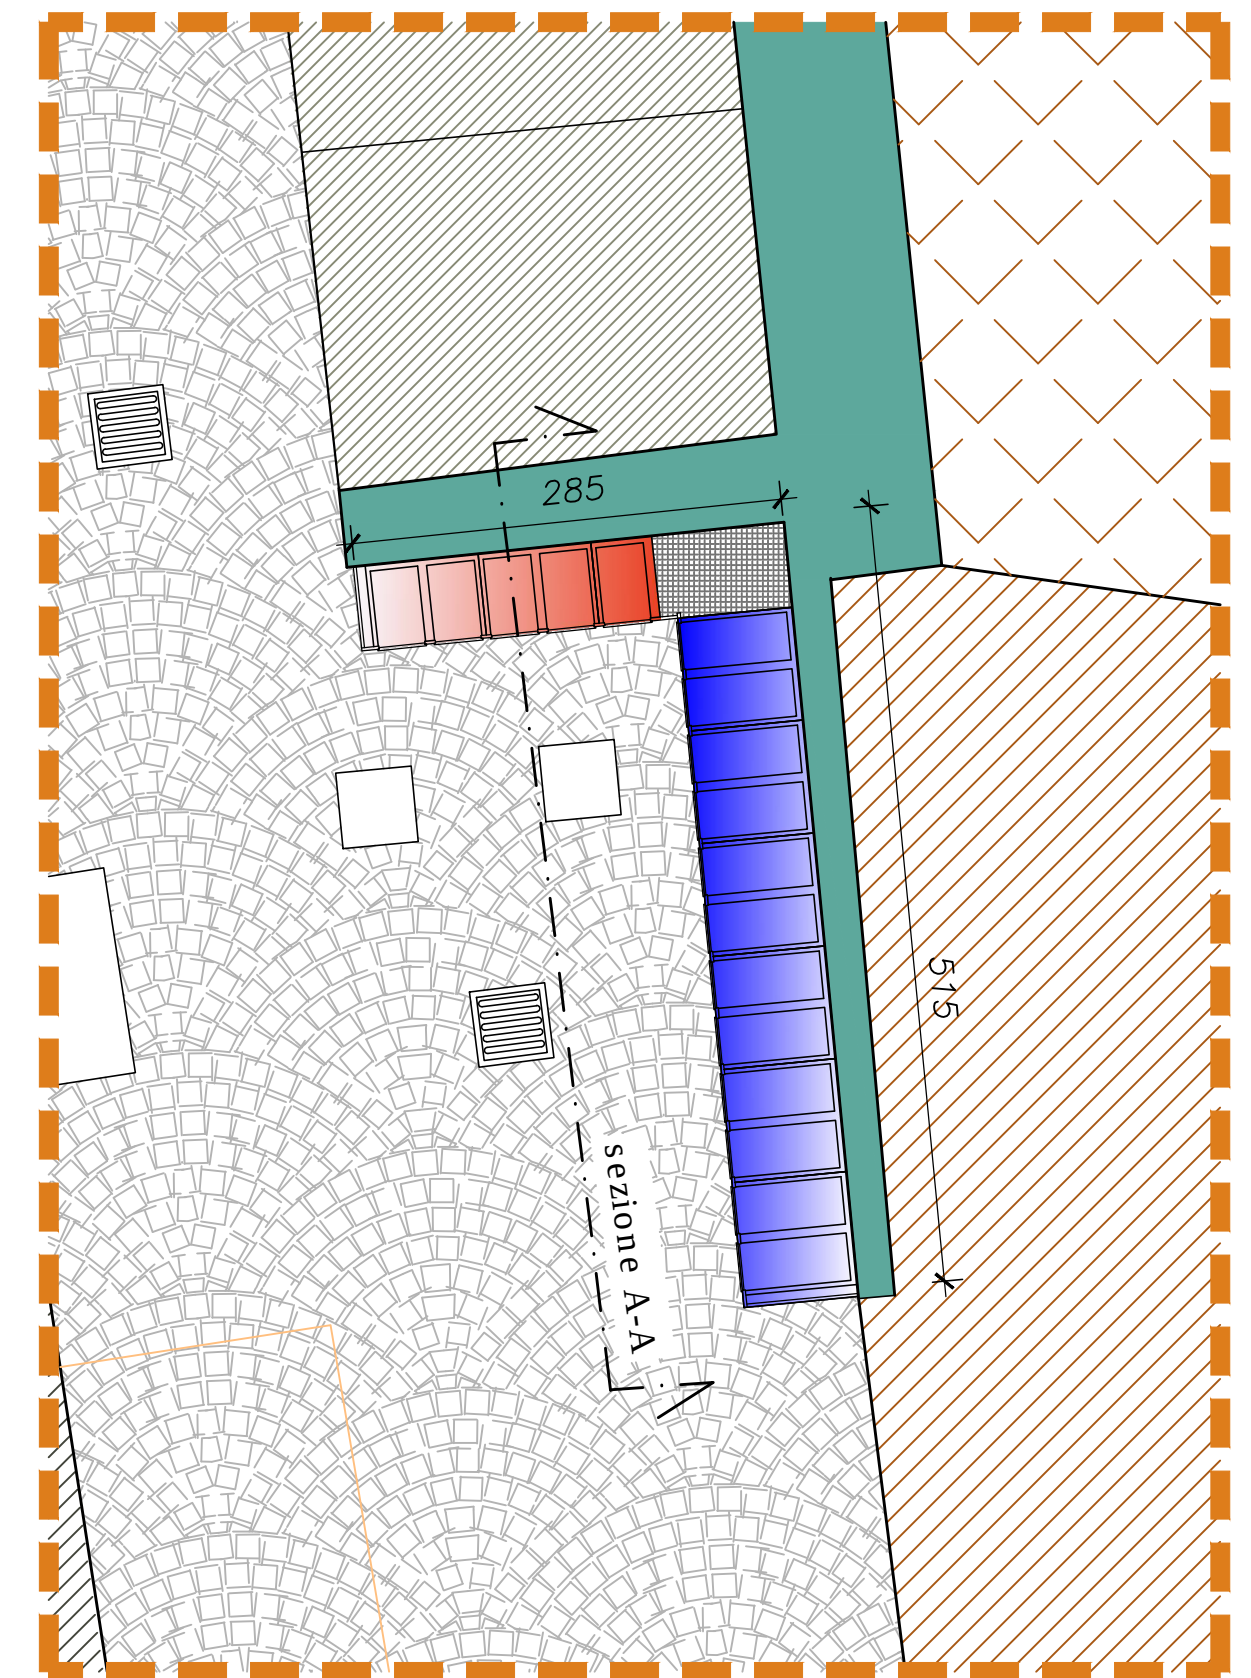


Sezione A-A

SCALA 1:20

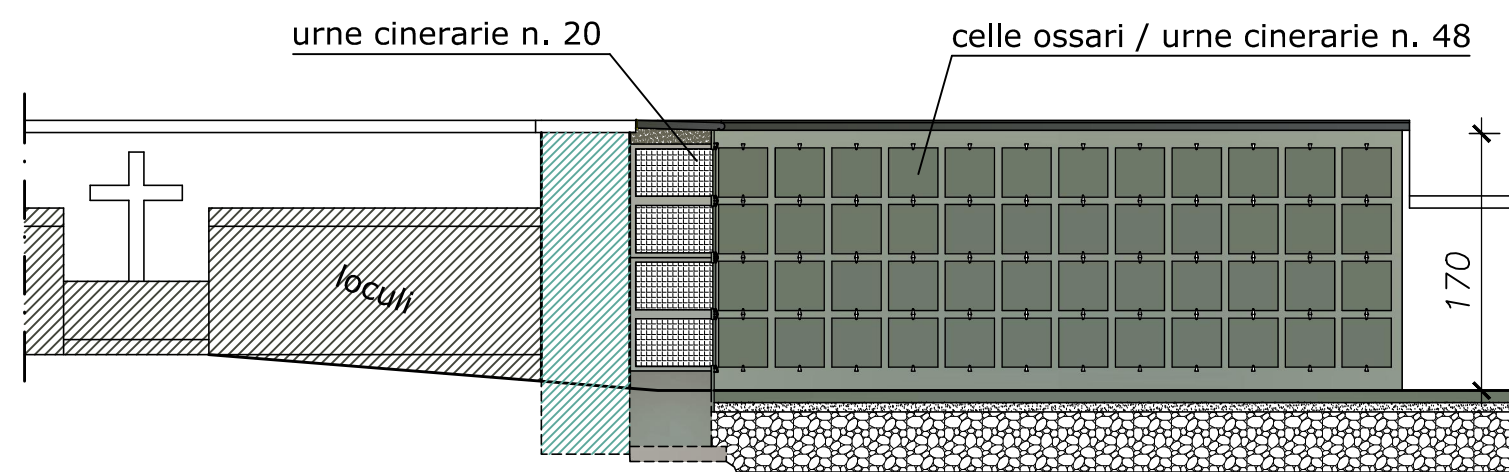


PARTICOLARE OSSARI-URNE CINERARIE PREFABBRICATE

SCALA 1:20

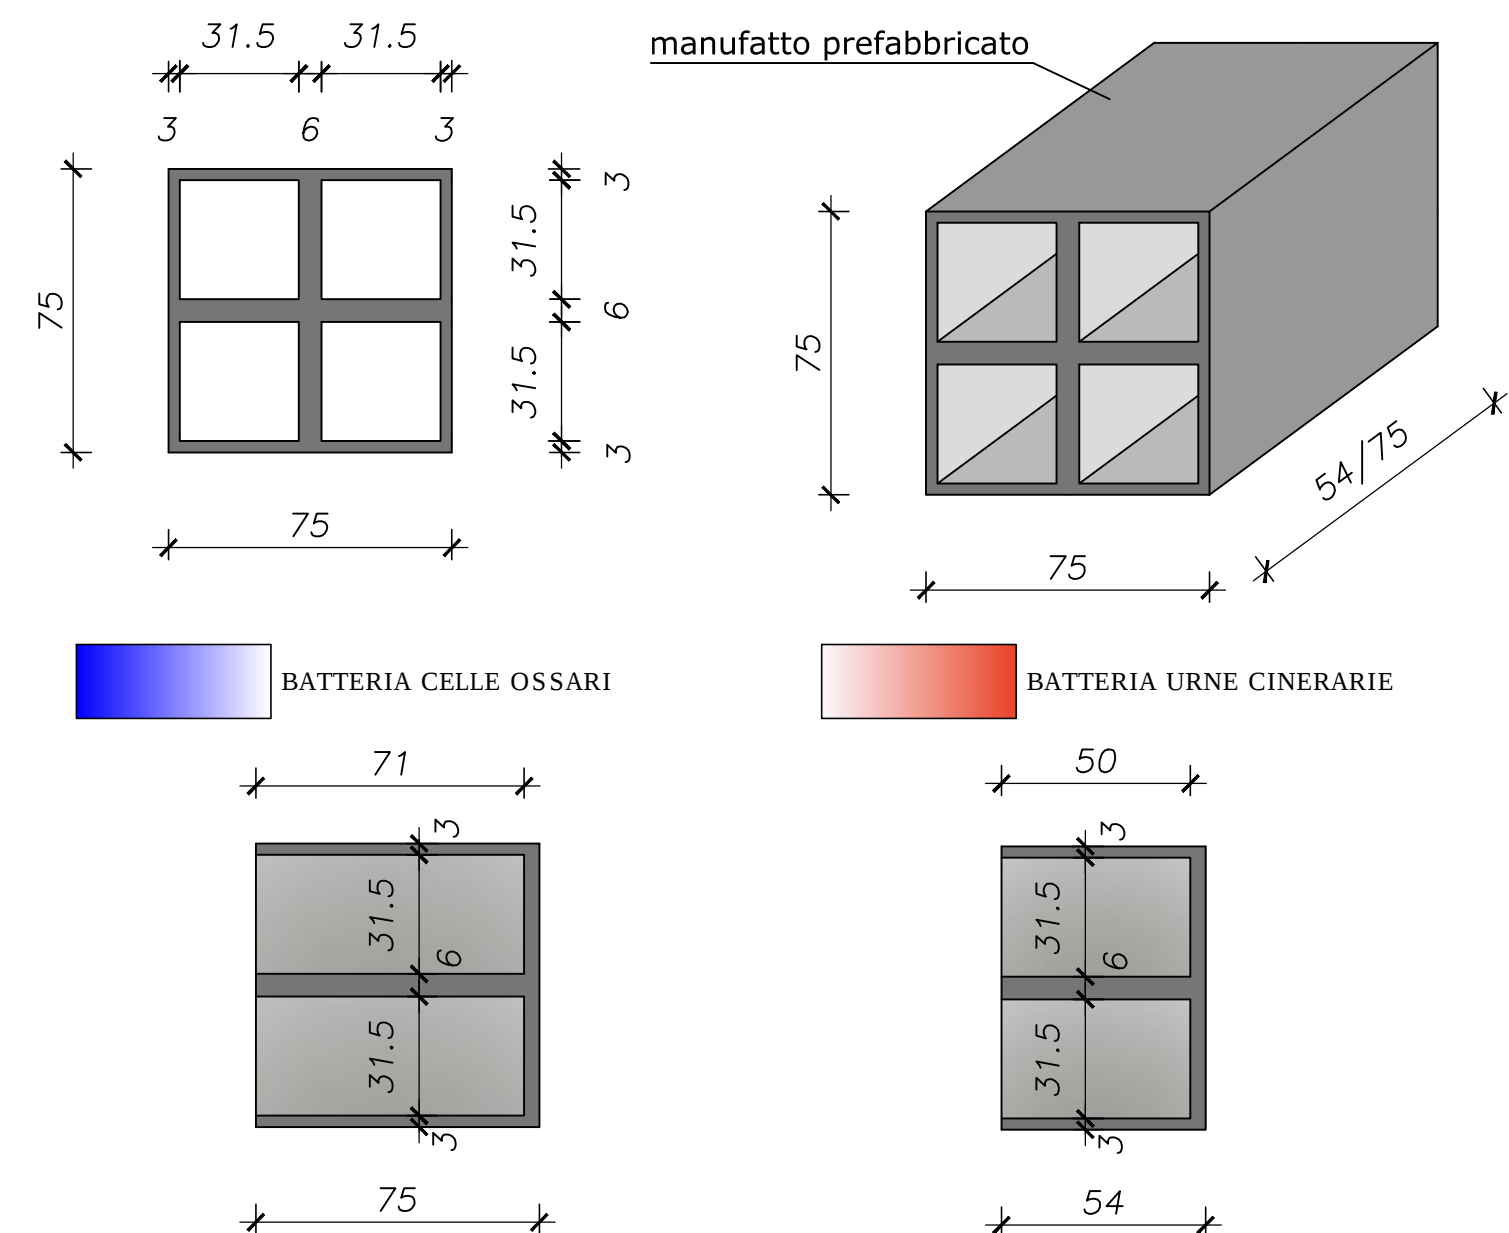


ASSEMBLAGGIO MANUFATTI PREFABBRICATI

SCALA 1:10

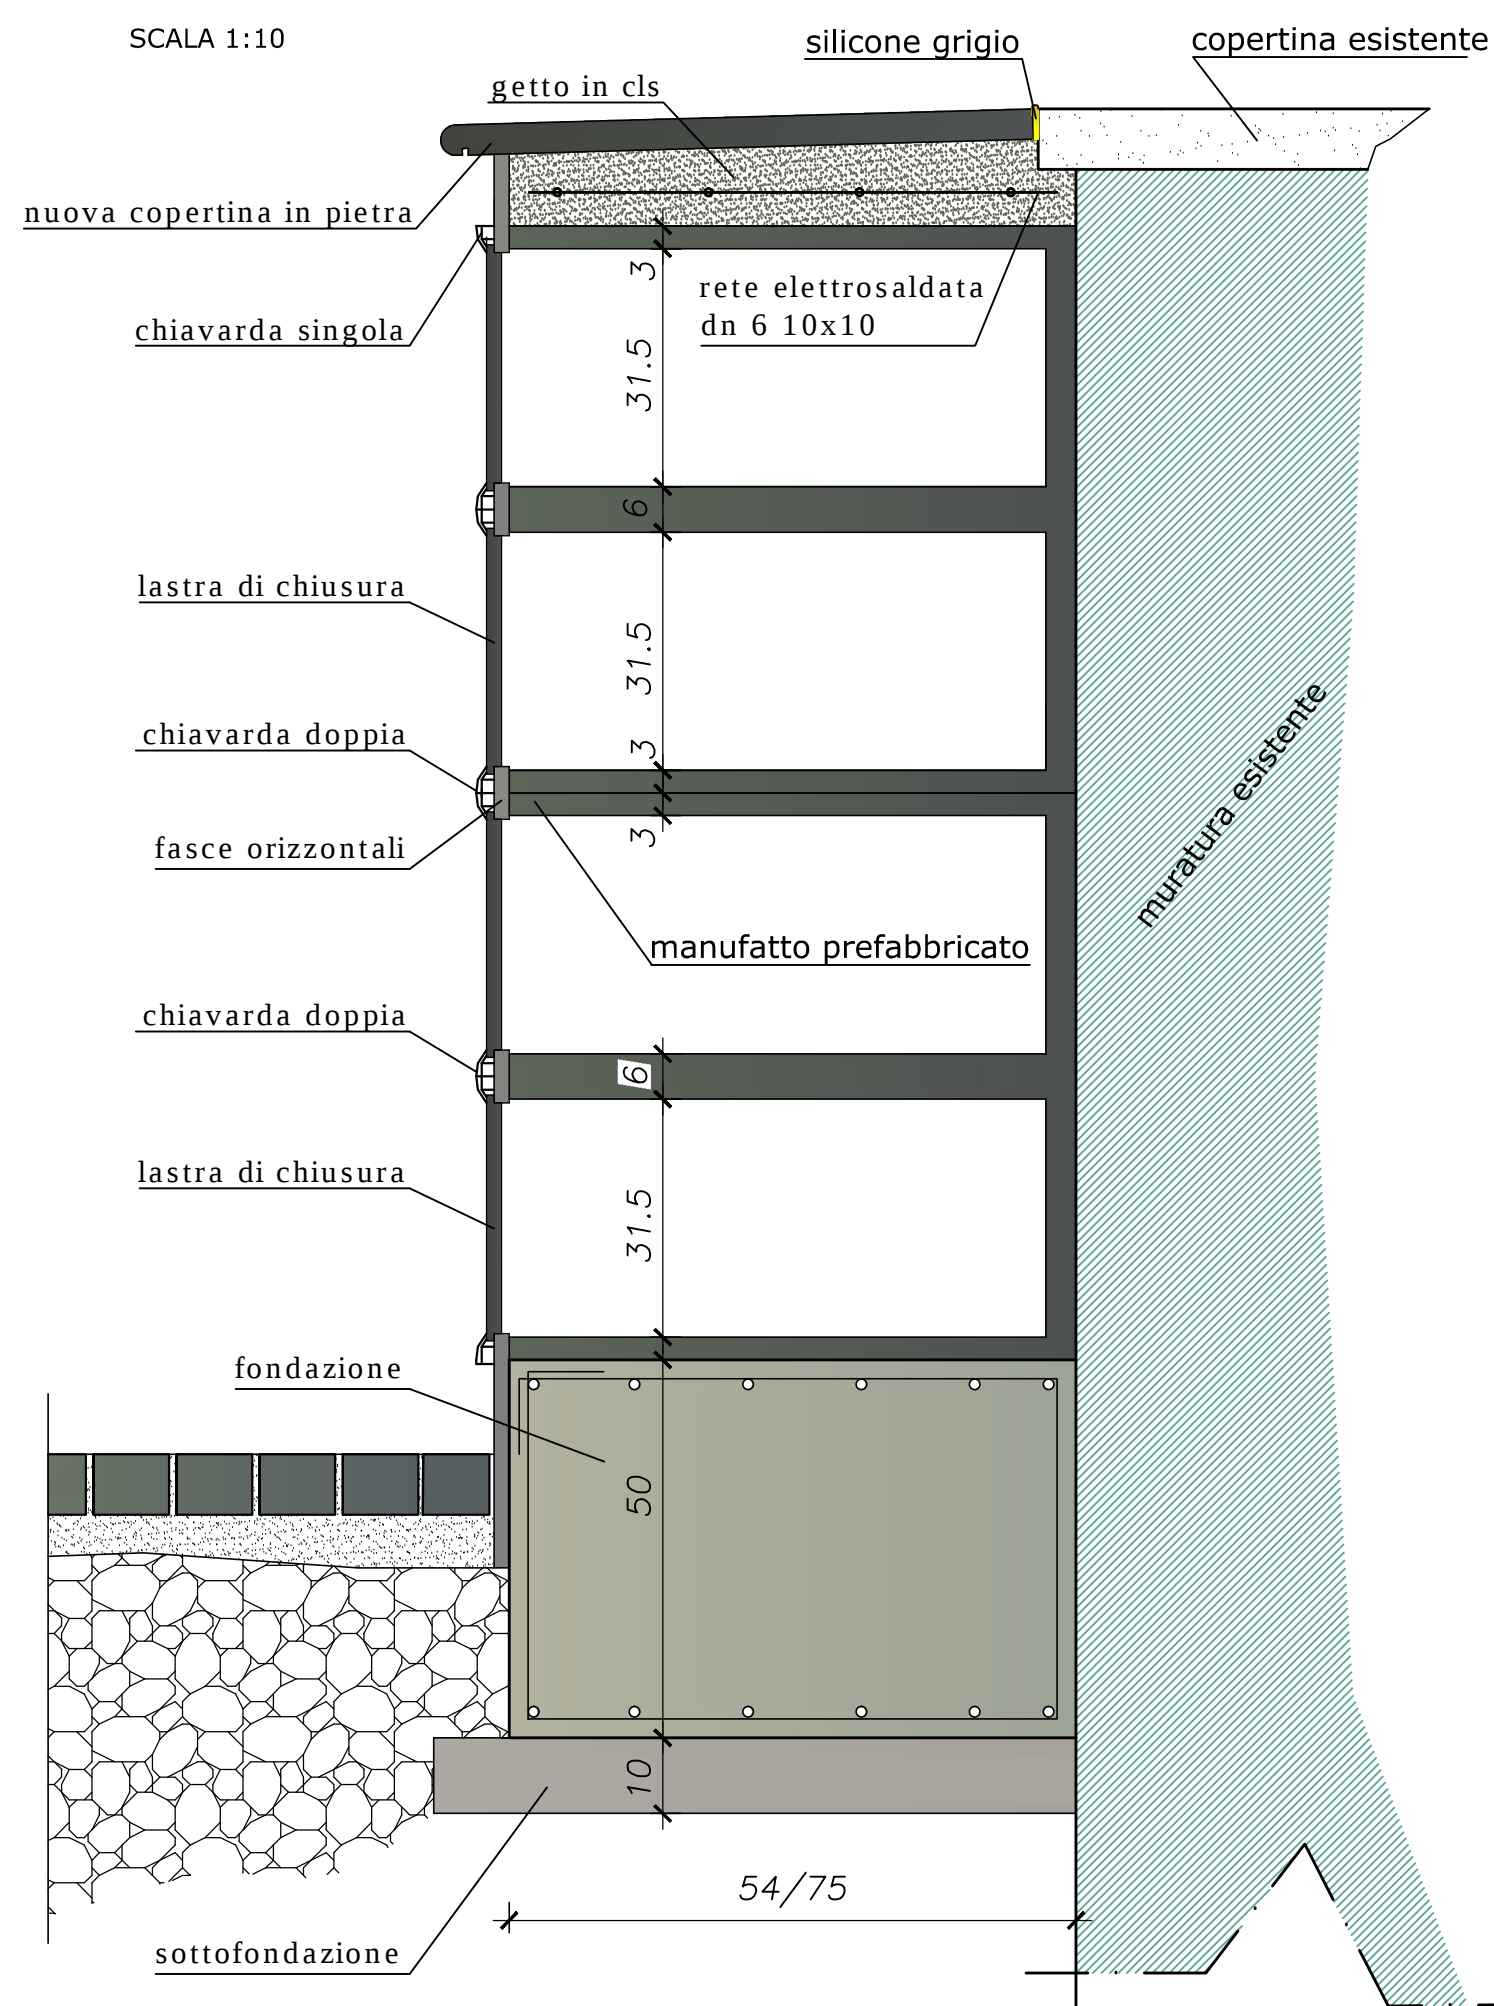

LASTRA DI CHIUSURA IN PIETRA

SCALA 1:10

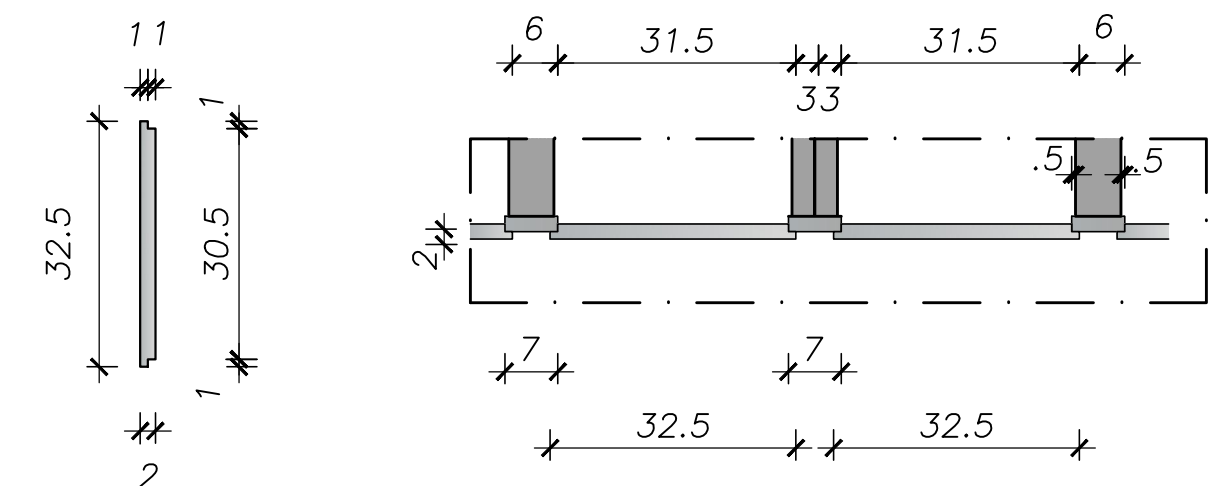

PARTICOLARE FISSAGGIO CHIAVARDIA IN BRONZO DOPPIA

SCALA 1:1

