PLANIMETRIA scala 1:100

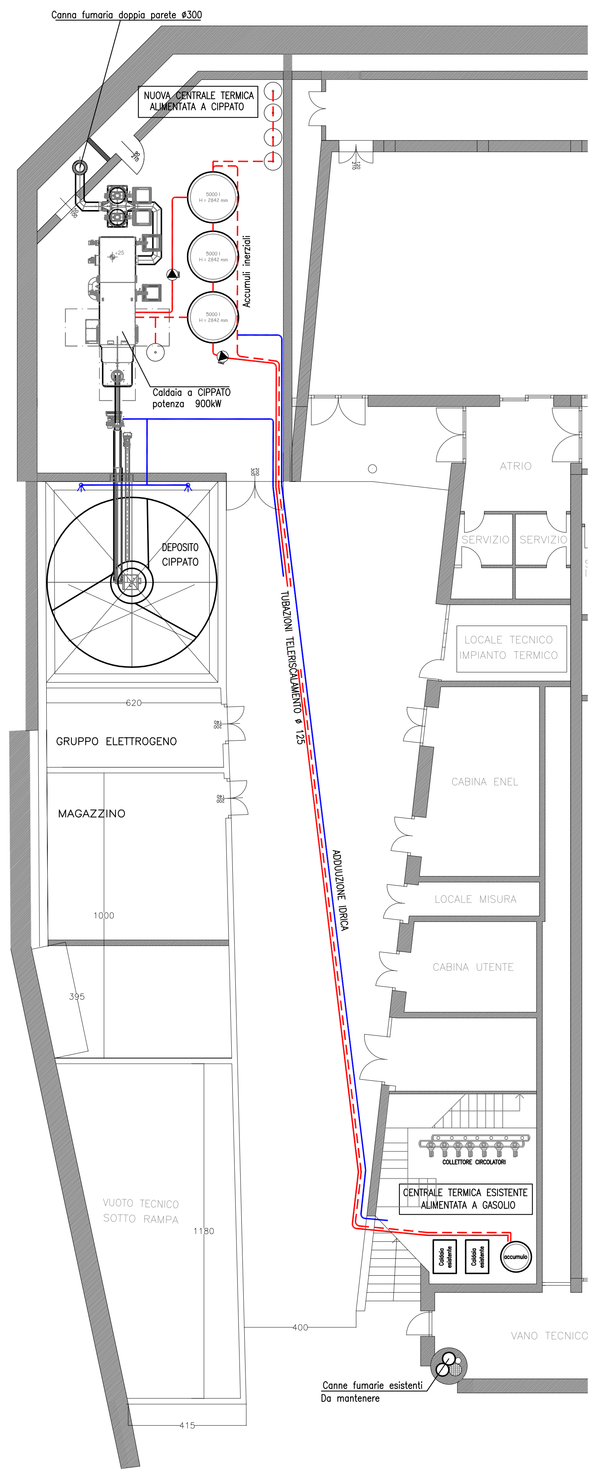

NOTE
- Il disegno architettonico è puramente indicativo. Il presente elaborato grafico è da intendersi a tutti gli effetti riferito esclusivamente alla parte impiantistica riportata;
- La compatibilità di passaggio e di posa delle tubazioni dovrà essere verificata in fase esecutiva, considerando:
  a) le soluzioni architettoniche e strutturali finali;
  b) i percorsi definitivi degli altri impianti;
- le quote di installazione degli impianti dovranno essere verificate in sede di realizzazione con il progetto architettonico definitivo;
- salvo ove specificatamente indicato, il diametro del valvolame è da intendersi uguale a quello della tubazione;
- prevedere barilotti di sfiato aria completi di rubinetto di intercettazione in corrispondenza dei punti alti dell'impianto;
- prevedere rubinetti di scarico nei punti bassi dell'impianto;
- tutti gli impianti attraversanti strutture di compartimentazioni antincendio dovranno essere provvisti di idonei accorgimenti in grado di garantire una resistenza al fuoco non inferiore a quella della struttura attraversata (serrande e manicotti tagliafuoco);
- tutte le tubazioni e le parti di impianto potenzialmente esposte al freddo dovranno essere opportunamente protette contro il pericolo di gelo.

PLANIMETRIA scala 1:50

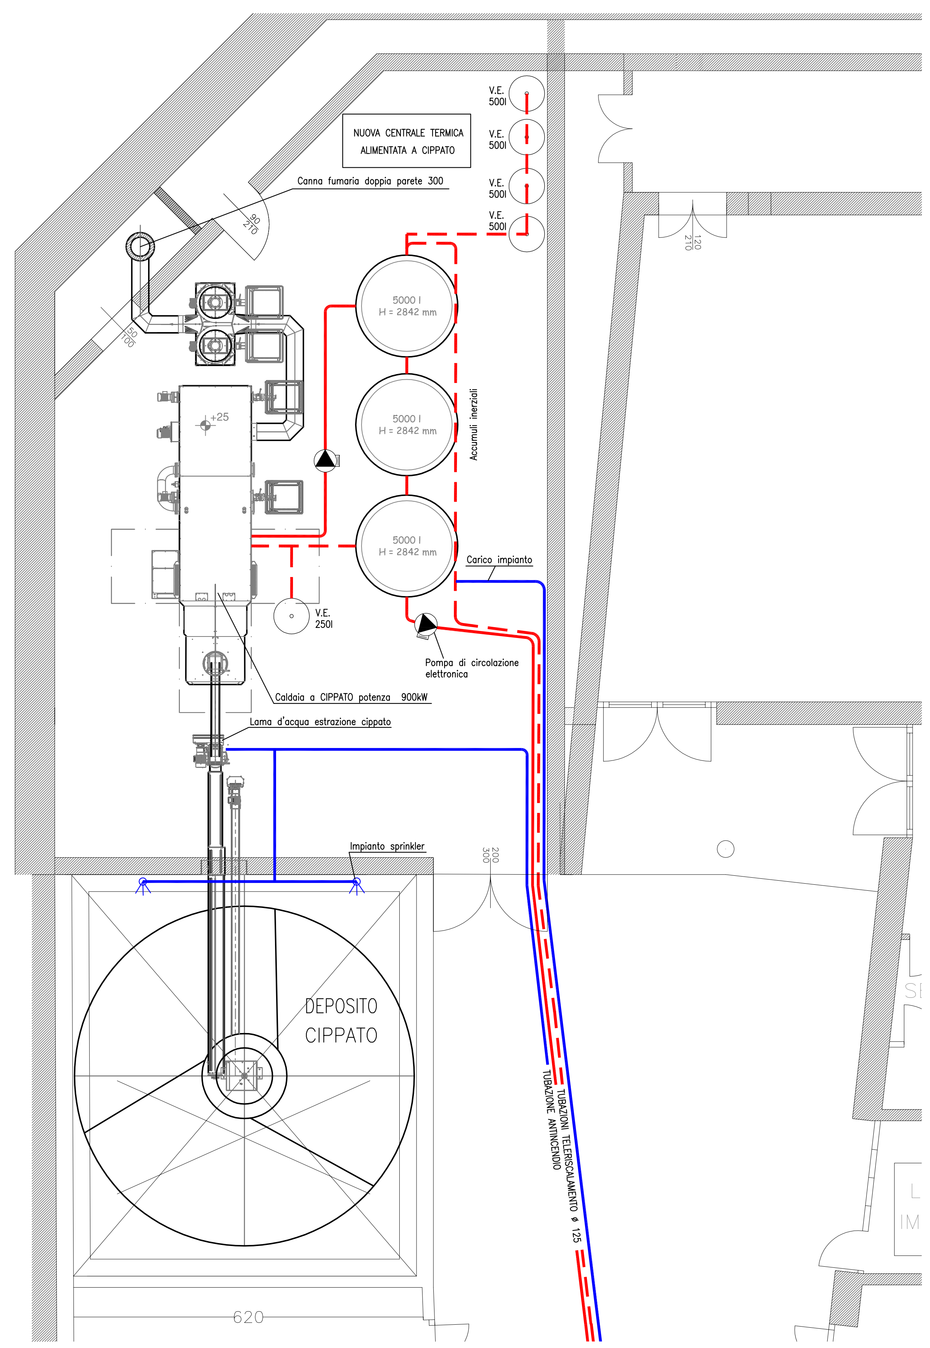

SEZIONE LONGITUDINALE scala 1:50

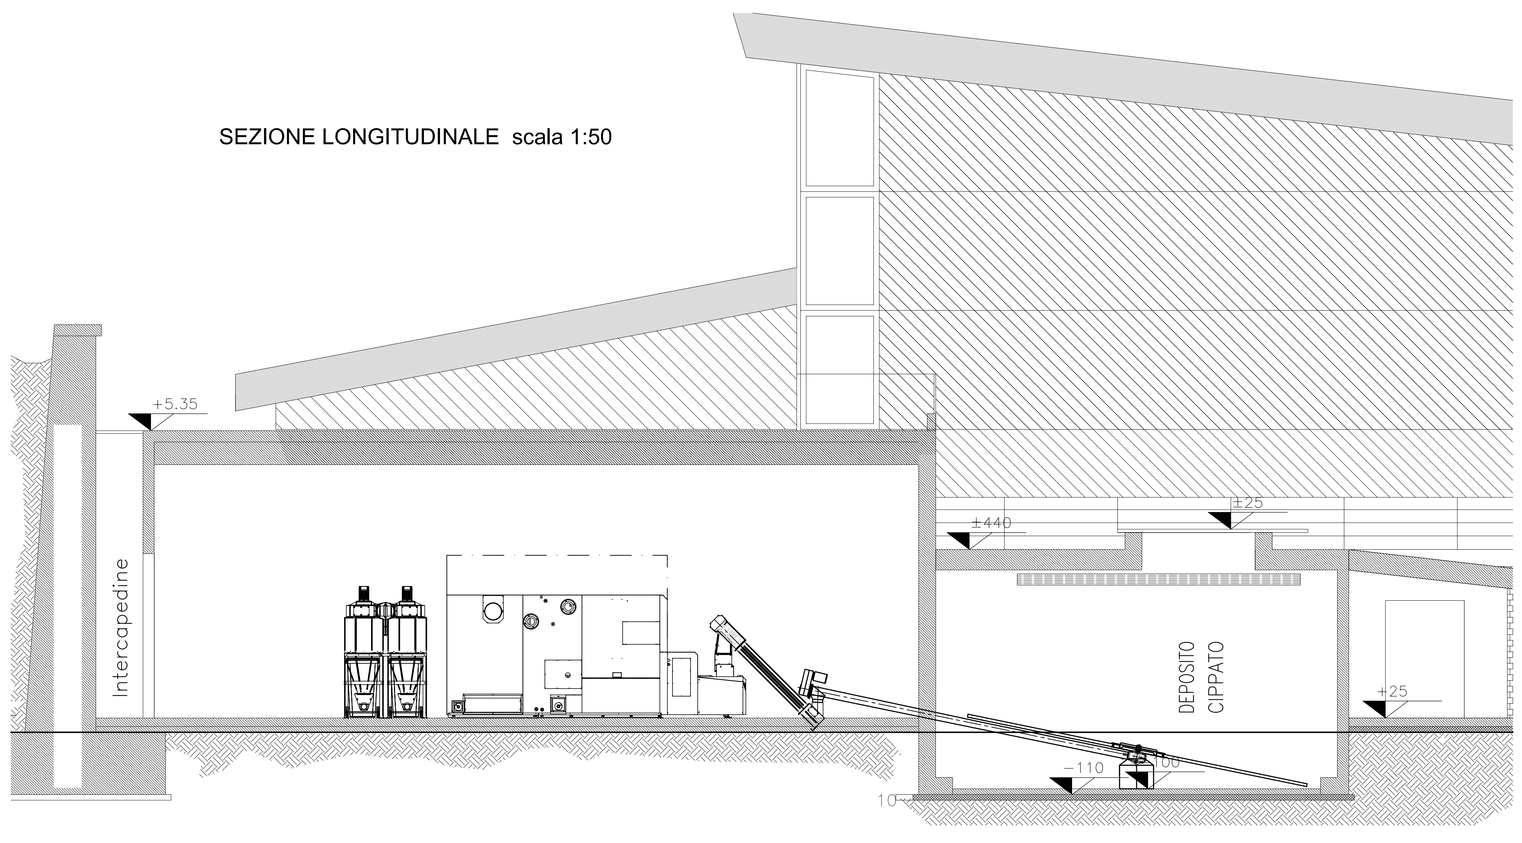

REGIONE AUTONOMA VALLE D'AOSTA
COMUNE DI GRESSONEY SAINT JEAN

Data 22/11/2013
Agg. 17/12/2013

Oggetto: *Impianto di riscaldamento a biomassa a servizio della Sport Haus*

Committente: *Comune di Gressoney Saint Jean*

IT01

Scala: 1:50

13069

PROGETTO ESECUTIVO
Impianto Termico
Pianta di installazione

Studio ENERGIE
Loc. Grande Chartère, n°40
11020 QUART(LOCALITÀ CHAMBAVE) (AO)
T.0165 - 1840.000 - F.0165 - 1840.000
www.studioenergia.it

Ing. Germano Impieri
per. ind. Andrea Persico

geom. Sara Zubiena
per. ind. Simone Polini
per. ind. Alessandro Ferrari
ing. Silvia Thanquoison
per. ind. Francesco Marturano
tec. energ. Christian Besenval
tec. energ. Stefano Chabod
segr. adminl. Marialeresa Tramonti
segr. adminl. Addaria Erica

Responsabile di progetto:
ing. Germano Impieri

A termini di legge è vietato riprodurre o comunicare a terzi il contenuto del presente elaborato