


## Legenda opere di cantierizzazione

	Ingresso di cantiere carraio e pedonale	<b>BARACCA</b>	Baracca di cantiere
	Ingresso di cantiere pedonale	<b>WC</b>	WC
	Deposito materiale		Recinzione cantiere
	Scarpata di scavo		<b>Linea elettrica DEVAL interrata</b>
	Area di manovra automezzi		

## Legenda segnaletica di cantierizzazione

	Cartello per mezzi di protezione di cantiere
	Posizionare cartelli di divieto generico, divieto di transito e divieto di accesso a persone non autorizzate
	Cartello informativo di cantiere

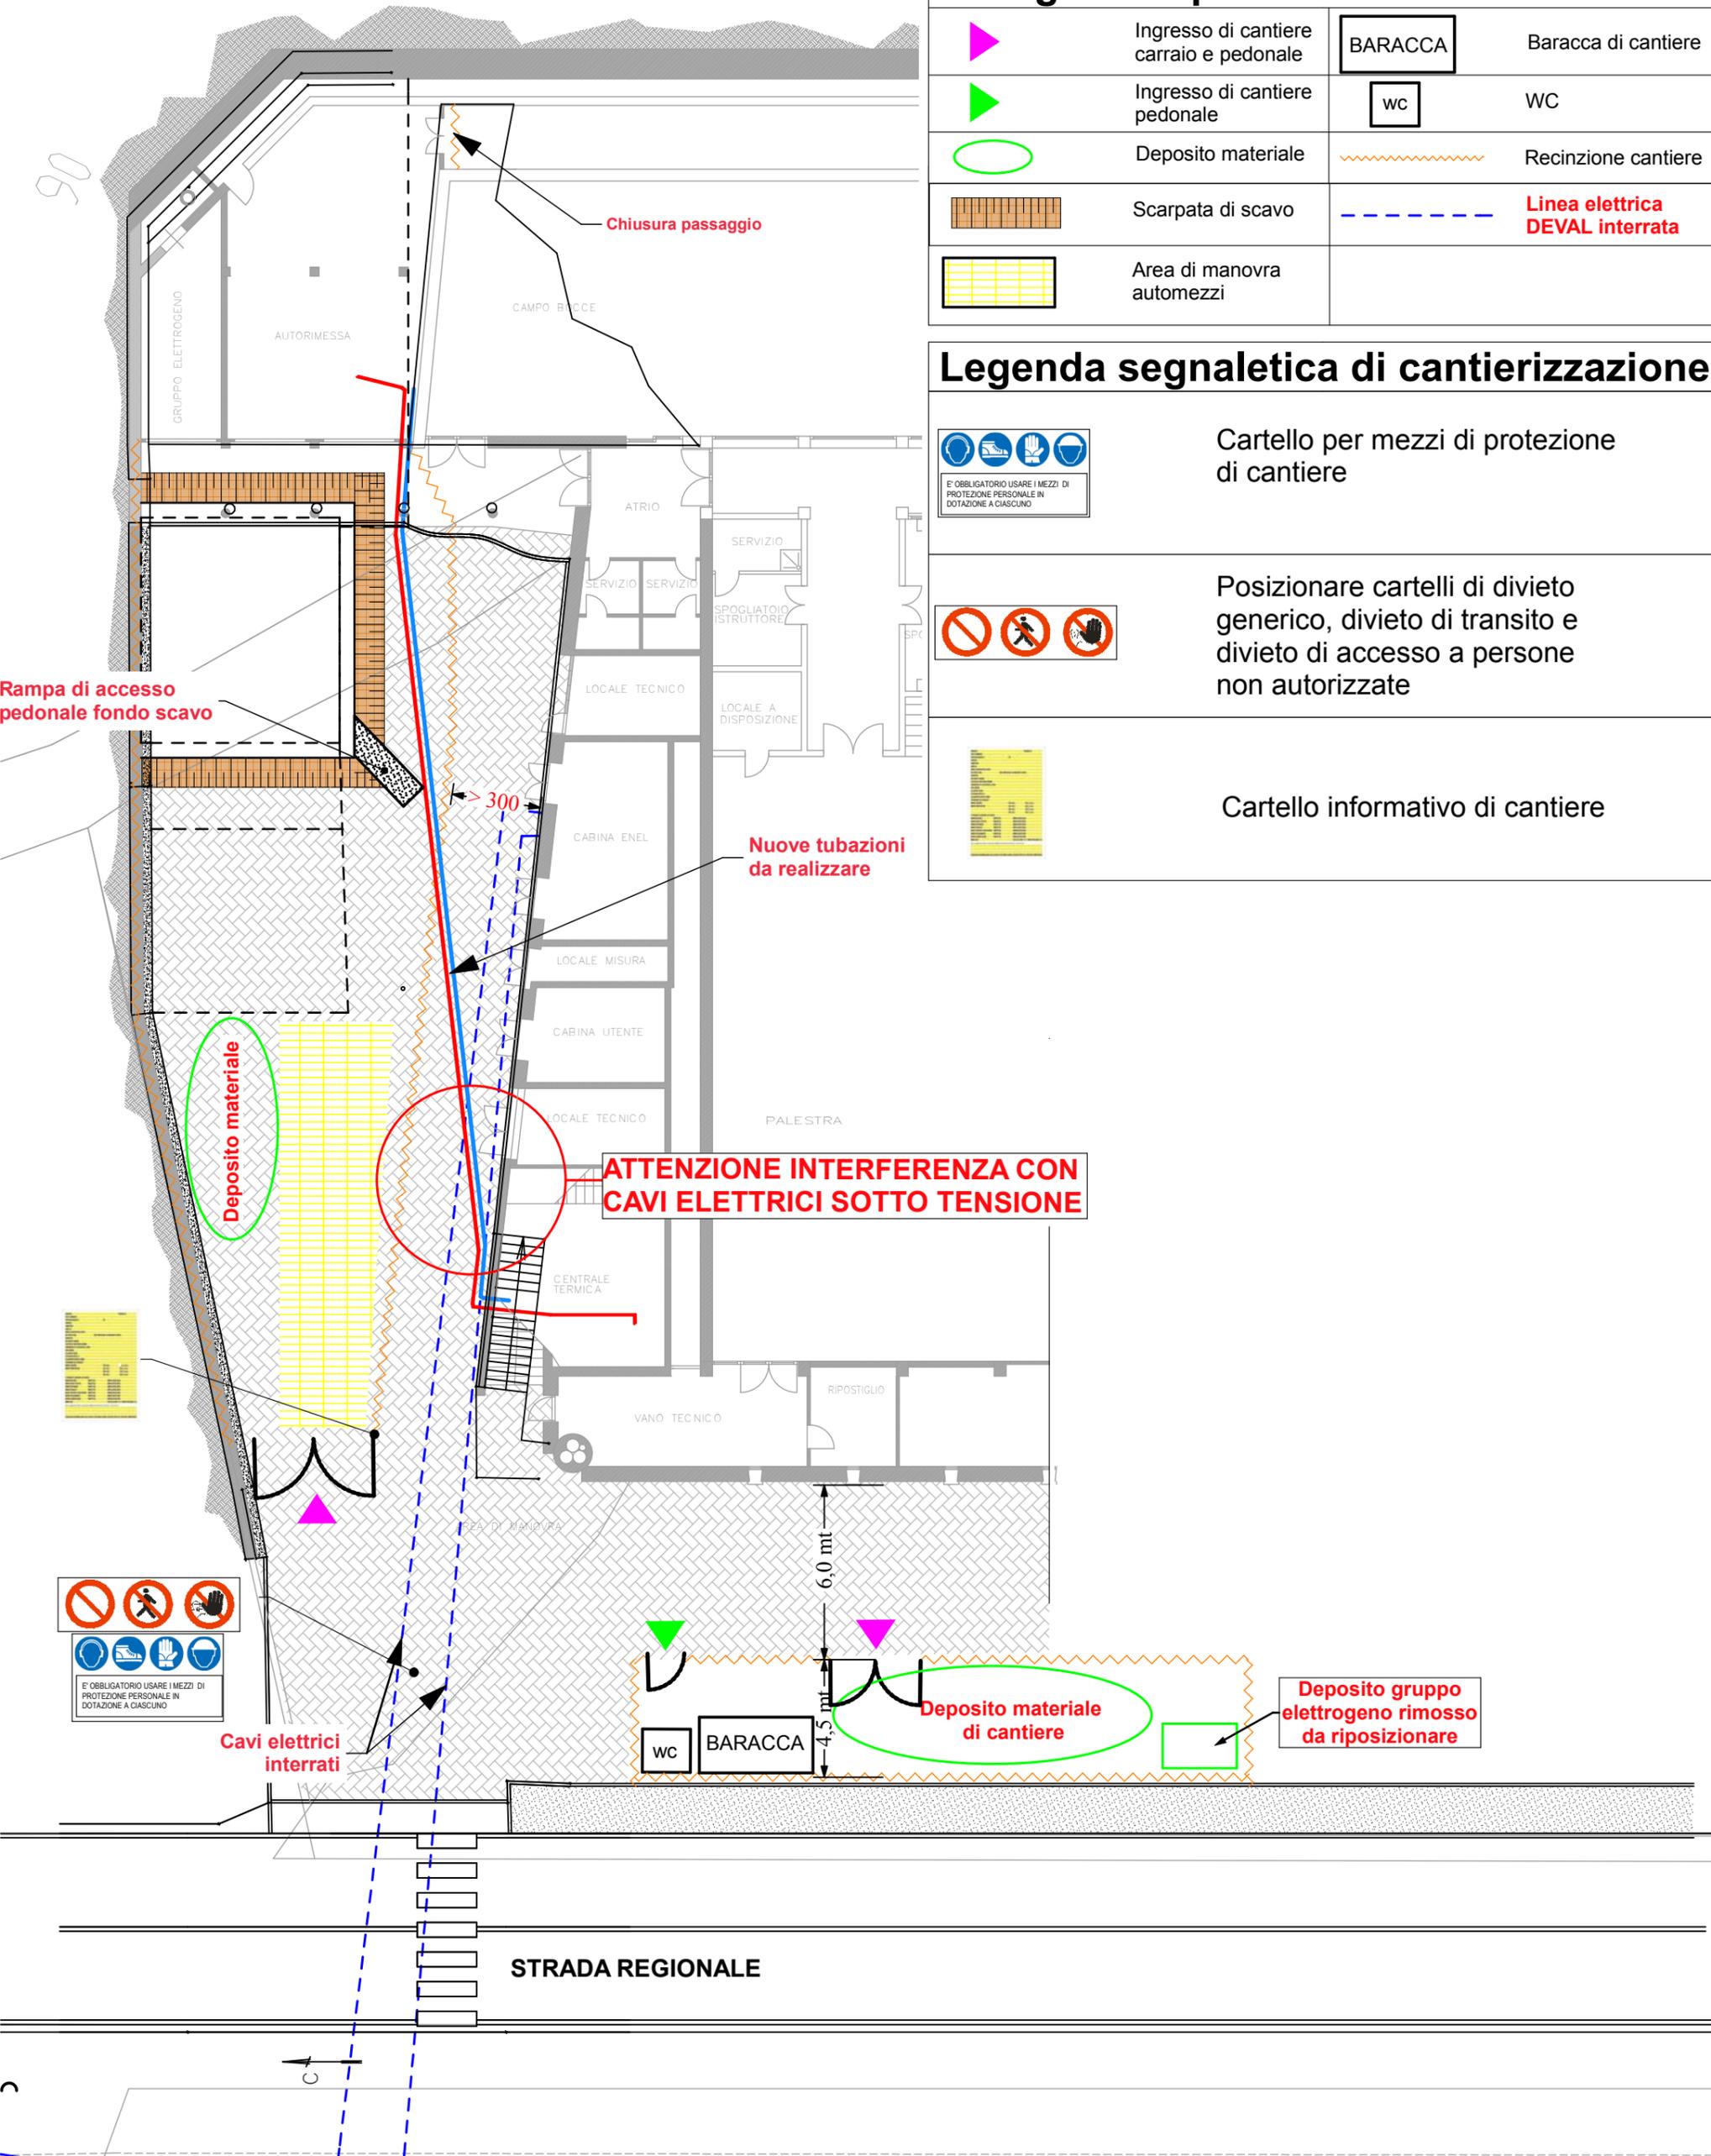

# PLANIMETRIA DI CANTIERE FASE 1

## Scavi e demolizioni opere di fondazione

Scala 1:200