

REGIONE AUTONOMA DELLA VALLE D'AOSTA
 REGION AUTONOME DE LA VALLEE D'AOSTE
 COMUNE DI GRESSONEY SAINT JEAN
 COMUNE DE GRESSONNAY SAINT JEAN

PIANO REGOLATORE
 GENERALE COMUNALE


VARIANTE GENERALE DI ADEGUAMENTO
 ALLA LEGGE REGIONALE 6 APRILE 1998 N.11

IL SOTTILENDO COMUNALE APPROVA IL PRESENTE PIANO DI
 ADOZIONE DEL PRESENTE PIANO DI
 ALLA DELIBERAZIONE DEL CONSIGLIO COMUNALE
 N° 9 DEL 08/03/2018 FIRMATO IN ORDINALE

VARIANTE NON SOSTANZIALE N°2
 DELIBERA C.C. N°5 DEL 08.03.2018

CARTOGRAFIA DELLA ZONIZZAZIONE
 DEI SERVIZI E DELLA VIABILITA' DEL P.R.G.
 da fraz. Eschieto a fraz. Eschiersch-hus

P
 4c1
 Scala 1:1000

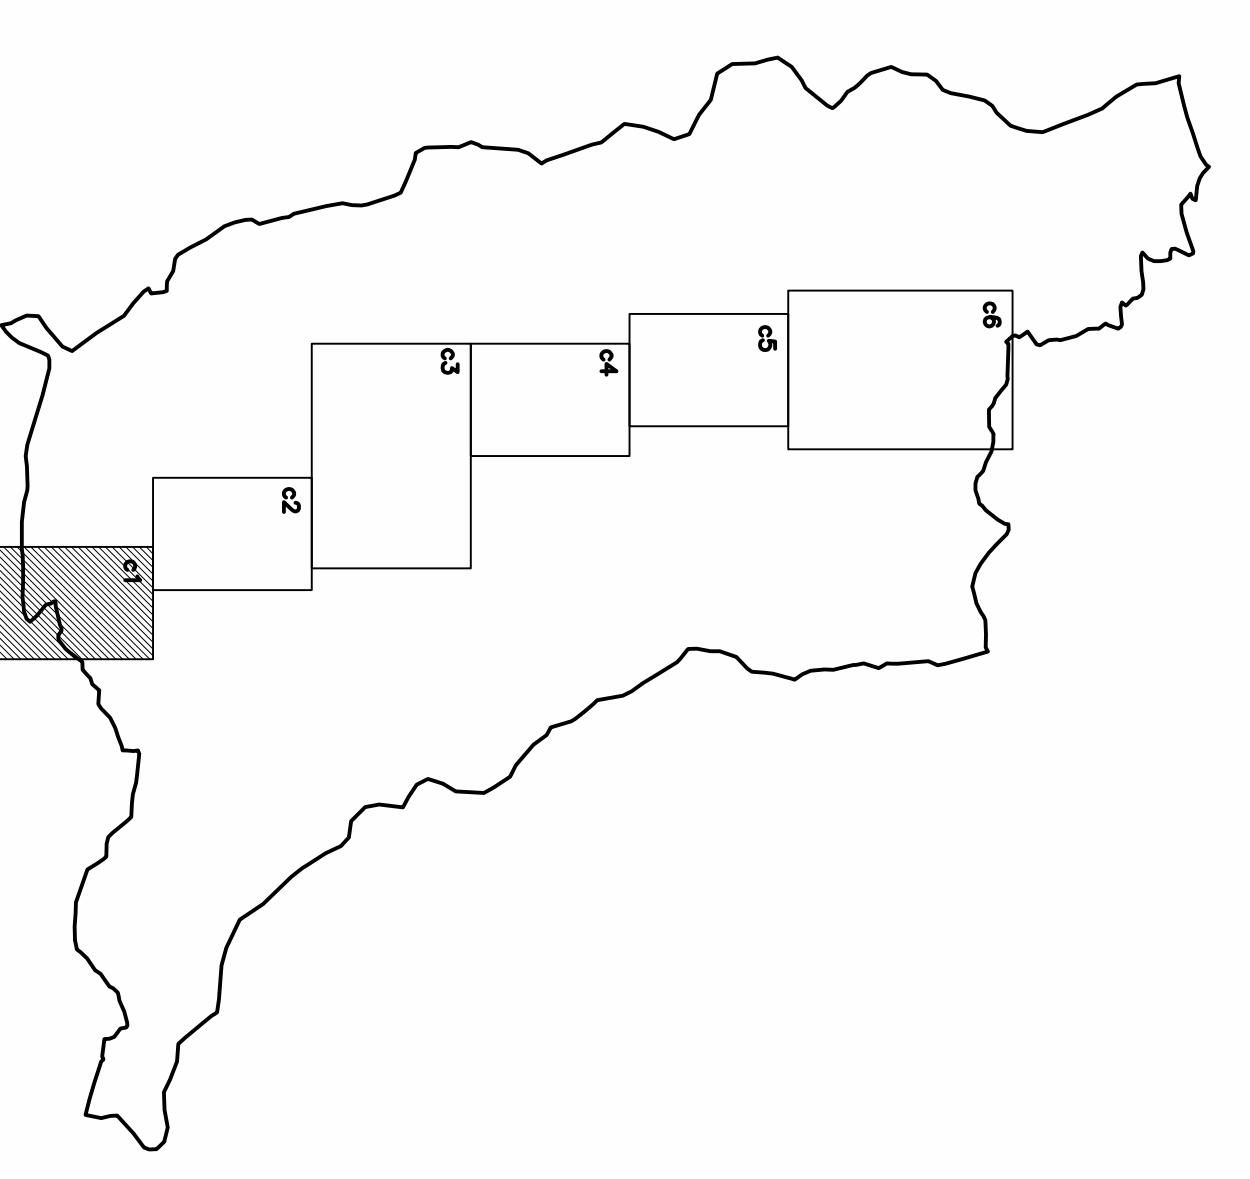

P4c1