

LEGENDA SIMBOLOGIA E CAMPITURE

Zone A	Zone B	Zone C	Zone E	Zone F

REGIONE AUTONOMA DELLA VALLE D'AOSTA
 REGION AUTONOME DE LA VALLEE D'AOSTE

COMUNE DI GRESSONEY SAINT JEAN
 COMMUNE DE GRESSONEY SAINT JEAN


PIANO REGOLATORE GENERALE COMUNALE

CARTOGRAFIA DELLA ZONIZZAZIONE ADEGUATA ALLA
 VARIANTE NON SOSTANZIALE N°5

CARTOGRAFIA DELLA ZONIZZAZIONE DEI SERVIZI E DELLA VIABILITA' DEL P.R.G.
 da fraz. Schnacke a fraz. Dresal
 P_{4c4}
 Scala 1:2000

ADOTTATA
 APPROVATA
 PROGETTISTI: DOTT. ARCH. GIUSEPPE NEBBA, DOTT. ARCH. SOLANGE COSSALARD, DOTT. GEOL. STEFANO DE LEO, DOTT. FOR. ITALO CORSE

LEGENDA SIMBOLOGIA E CAMPITURE

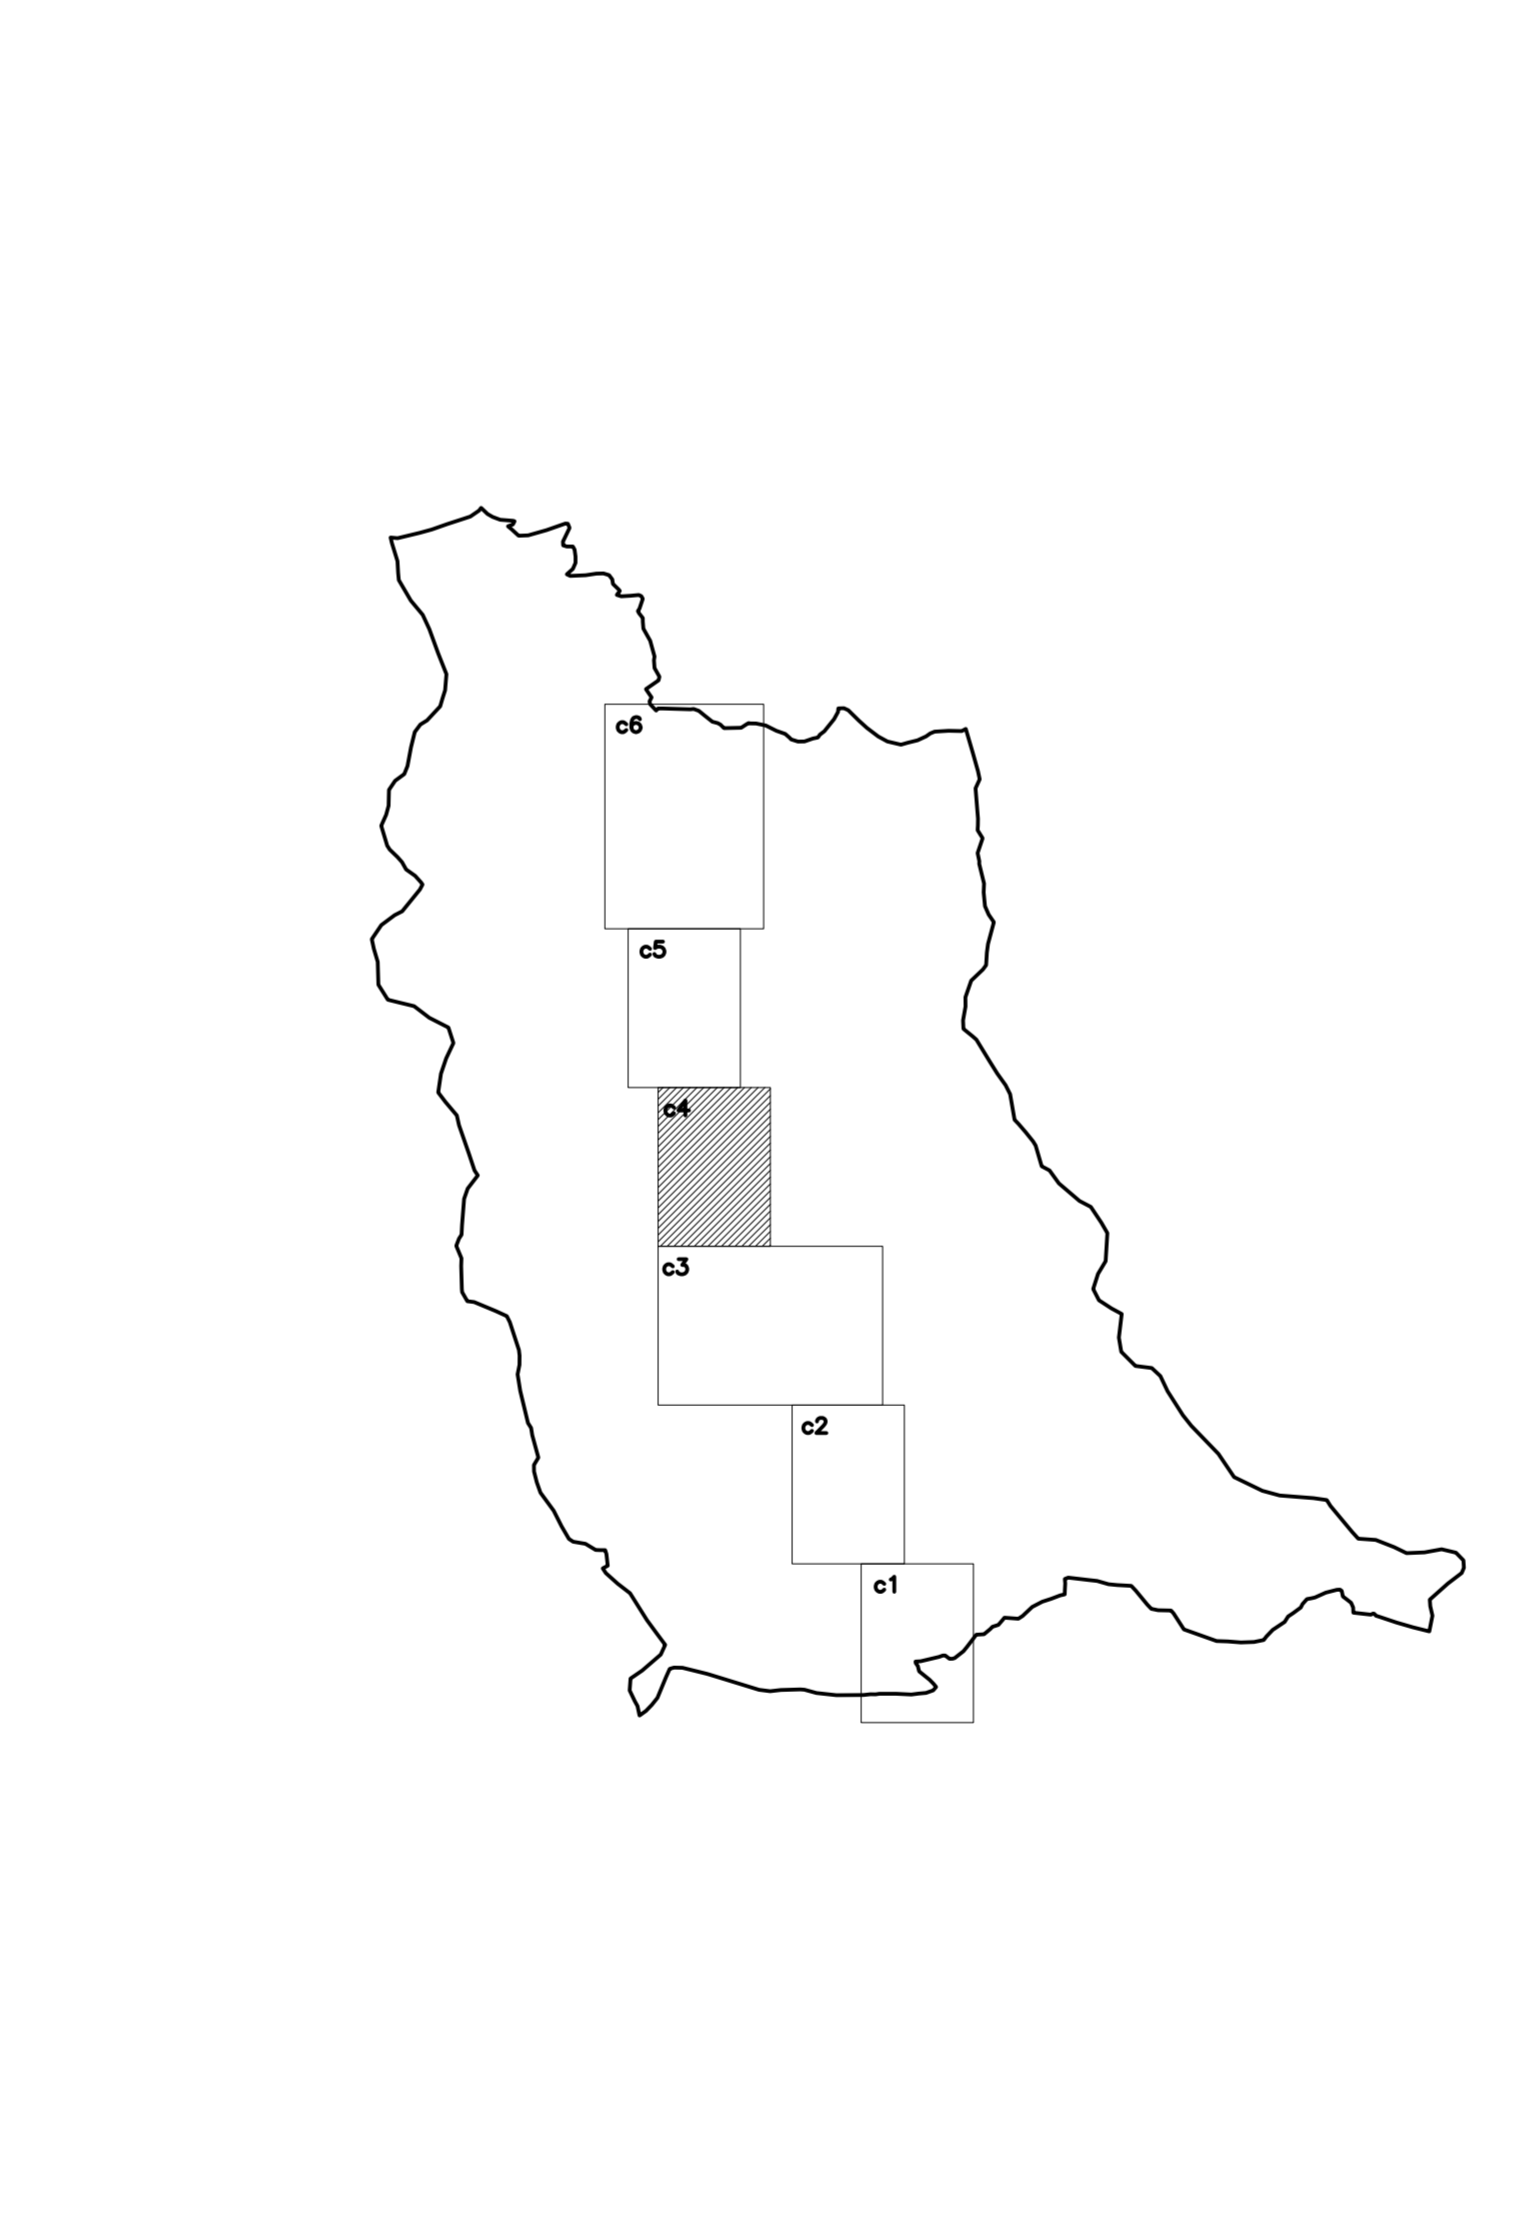

P4c4