LEGENDA: Elementi di rilievo

- Tubazione acquedotto esistente
- Allacciamento acquedotto esistente
- Pozzetto acquedotto esistente
- Fontana
- Idrante
- posizione foto
- Canale esistente

LEGENDA: Nomenclatura

- Pen — Pozzetto acquedotto esistente
- F — Fontana esistente

LEGENDA: Elementi di progetto

- S43.A20 — pozzetti acquedotto di progetto
  n.7 pozzetti 150x150 cm (P02-P03-P04-P05-P06-P07-P02.1)
  n.1 pozzetti 120x120 cm (P02.2)
  n.1 pozzetto 250x120 cm (P01)
- S42.Q10.005.035 — n. 3 idranti antincendio in ghisa sferoidale 400
- S43.A11.050 — n.7 pozzetti passacavo 50x50 h=50
- S42.K45.010 — n.2 Sfiati DN50
- S42.P15.025.080 — n.1 Riduttore PN25 DN80

LEGENDA: Tubazioni di progetto

S42.100.016.160 — Tubazione PE100 PN16 DN160

P08 - P01	300,00 m

S42.100.016.090 — Tubazione PE100 PN16 DN90

P01 - IDR.01	10,00 m
P01 - P02	55,00 m
P02 - P03	40,00 m
P03 - P04	25,00 m
P04 - P05	25,00 m
P04 - IDR.04	10,00 m
P05 - P06	25,00 m
P06 - P07	30,00 m
P06 - IDR.06	10,00 m
TOTALE	230,00 m

S42.100.016.063 — Tubazione PE100 PN16 DN63

P02 - Pe02.3	25,00 m
P02 - P02.1	25,00 m
P02.1 - P02.2	20,00 m
TOTALE	70,00 m

S42.100.016.063 — Tubazione PE100 PN16 DN63

P02.2 - Fontana	95,00 m
P07 - Fontana	85,00 m
Allacciamenti	200,00 m
TOTALE	380,00 m

S42.C10.125 — Tubazione passacavo DN125

Pp01 - Pp02	50,00 m
Pp02 - Pp03	40,00 m
Pp03 - Pp04	25,00 m
Pp04 - Pp05	25,00 m
Pp05 - Pp06	20,00 m
Pp06 - Pp07	30,00 m
TOTALE	190,00 m

S42.J10.000 NASTRO DI AVVERTIMENTO

P01 - P08	300,00 m
P01 - IDR.01	10,00 m
P02 - P02.1	25,00 m
P02.1 - P02.2	20,00 m
P04 - IDR.04	10,00 m
P06 - IDR.06	10,00 m
TOTALE	380,00 m

LEGENDA: Scavo di progetto

S04.A60.003 — Scavo in trincea su strada urbana

P01 - P08	300,00 m
P01 - IDR.01	10,00 m
P04 - IDR.04	10,00 m
P06 - IDR.06	10,00 m
P02 - Pe2.03	25,00 m
TOTALE	355,00 m

S04.A60.001 — Scavo in trincea su terreno

P01 - Pe08	10,00 m
P02 - P02.1	20,00 m
P02.1 - P02.2	25,00 m
P02 - Pe02.3	5,00 m
TOTALE	60,00 m

LEGENDA: Nomenclatura di progetto

- Pn — Pozzetto acquedotto
- Ppn — Pozzetto passacavo
- IDRn — Idrante

SCHEMA LINEA POZZETTI ACQUEDOTTO

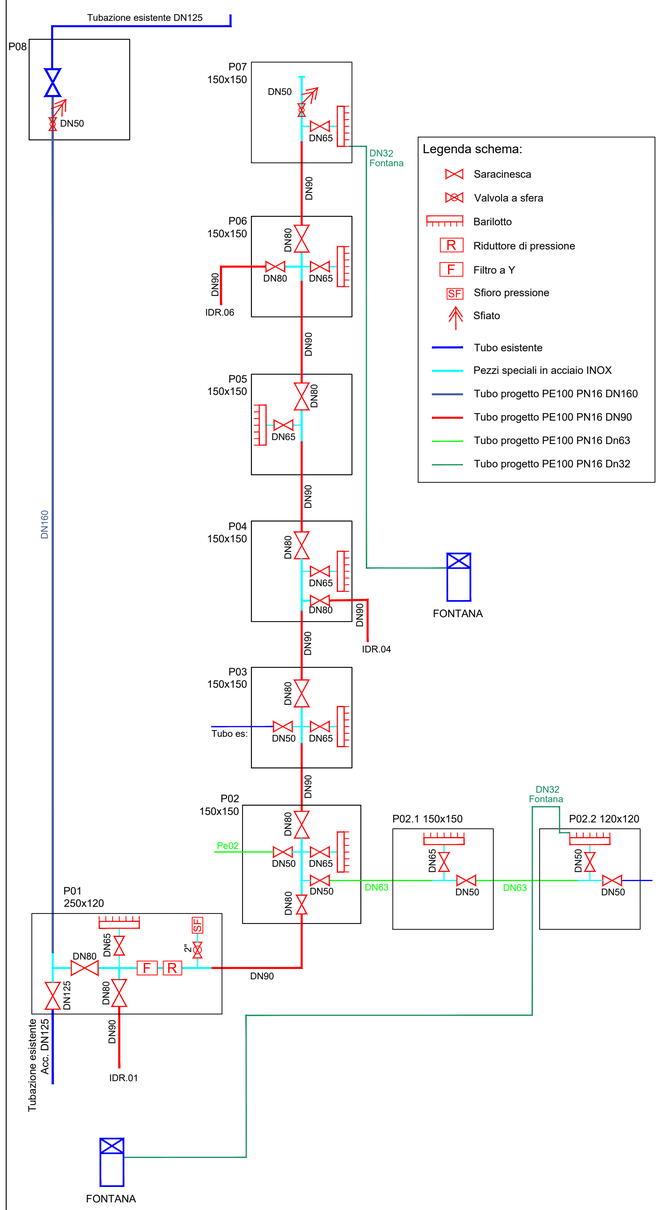

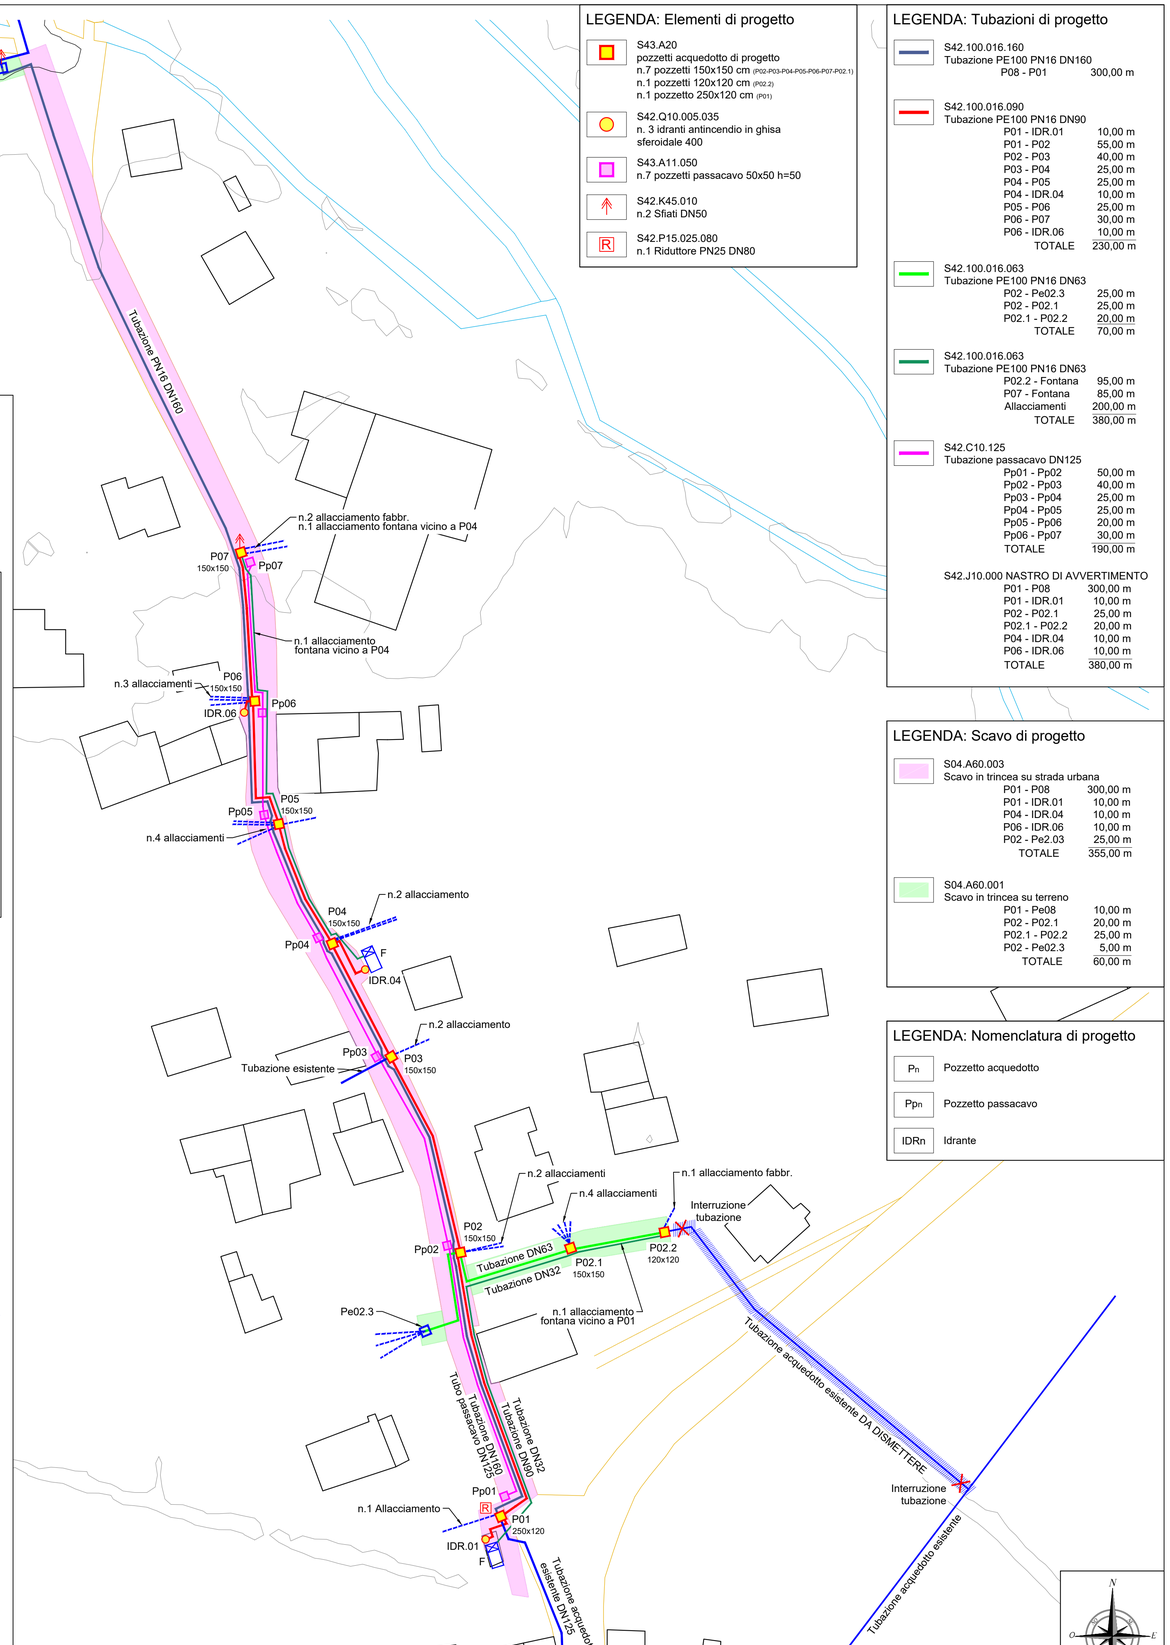

Regione Autonoma Valle d'Aosta — Région Autonome Vallée d'Aoste

COMUNE GRESSONEY-SAINT-JEAN

Oggetto

PROGETTO ESECUTIVO

LAVORI DI SOSTITUZIONE DI TRATTI DI ACQUEDOTTO NELLA LOCALITÀ GRESCHMATTEN NEL COMUNE DI GRESSONEY-SAINT-JEAN
(CUP: J98B23000050002)

Committente

Amministrazione comunale di Gressoney-Saint-Jean
RUP: Arch. Germana Maida

Il progettista

Studio di ingegneria
Ing. GACHET Paolo

Ogg. tavola

PLANIMETRIA DI PROGETTO

Scala	Rev.	Data	Tavola
1:500	00	12/2023	**3.2**
Rif. pratica			
OP.077			

Loc. La Croix-Noire n°76 - 11020 Saint-Christophe (AO) - P.Iva 01250460076 - Tel. 0165 547542 - Cell. 340 4745182
e-mail: gachet.paolo@gmail.com - PEC: paolo.gachet@ingpec.eu