– PLANIMETRIA ALTIMETRICA DI RILIEVO –

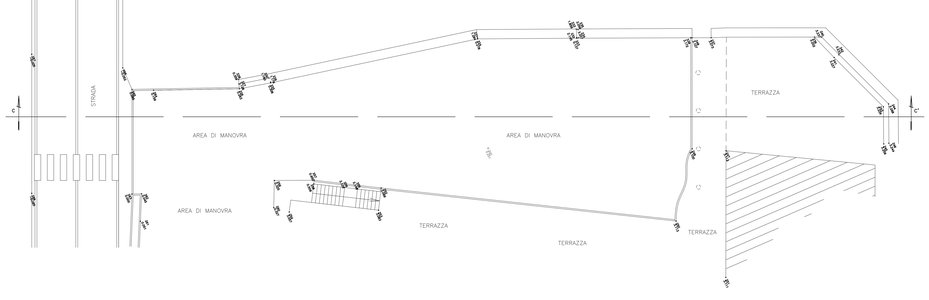

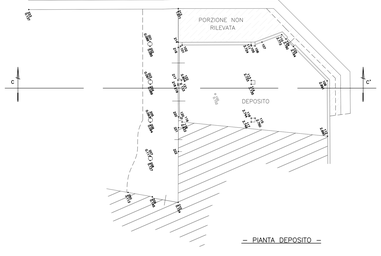

– PIANTA DEPOSITO –

– SEZIONE ALTIMETRICA DI RILIEVO C–C' –

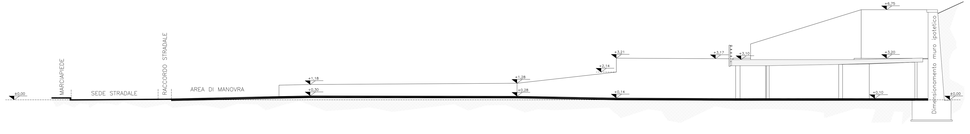

REGIONE AUTONOMA VALLE D'AOSTA

COMUNE DI GRESSONEY SAINT JEAN

Data: 22/11/2013

Agg.: ——/——/——

Oggetto: *Impianto di riscaldamento a biomassa a servizio della Sport Haus*

Committente: *Comune di Gressoney Saint Jean*

E01

Scala: 1:100

1:3000

PROGETTO ESECUTIVO
Rilievo altimetrico pianta e sezione

Studio ENERGIE
Loc. Grande Crevacuore, 2 int.
11020 Gressoney-La-Trinité (AO)
Tel. 0125 / 366.911
mail:info@energie.gt
www.energie.gt

Ing. Germano Impleri
per. ind. Andrea Persico

geom. Sara Dubino
per. ind. Simone Pollini
per. ind. Alessandro Rosset
ing. Sylvie Thomasset
per. ind. Francesco Martanoo
per. ind. Luca Bertolin Cristoni
tec. energ. Stefano Chabod
ingr. aziend. Mariaelena Tramonti
ingr. aziend. Roberta Erica

Responsabile di progetto:
Ing. Germano Impleri

Collaborazione
arch. Simona Agostino

A termini di legge è vietato riprodurre o comunicare a terzi il contenuto del presente elaborato