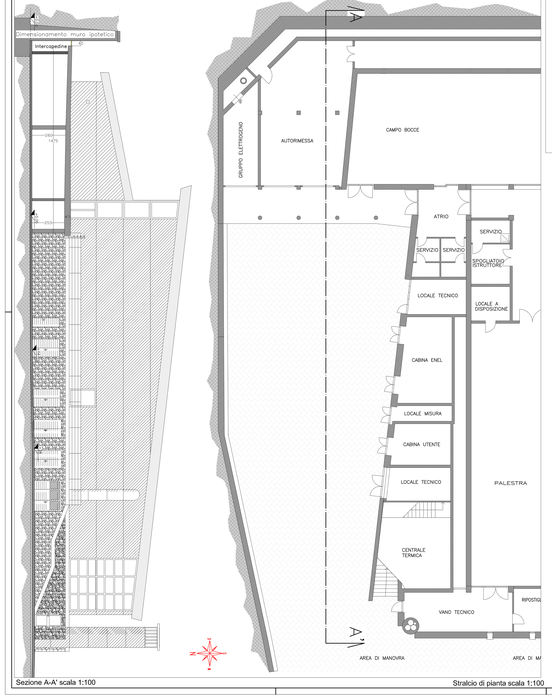

Sezione A-A' scala 1:100

Stralcio di pianta scala 1:100

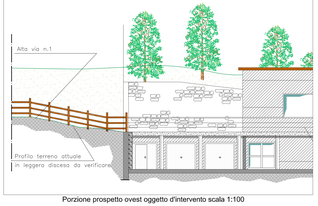

Porzione prospetto ovest oggetto d'intervento scala 1:100

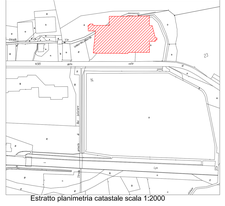

Estratto planimetria catastale scala 1:2000

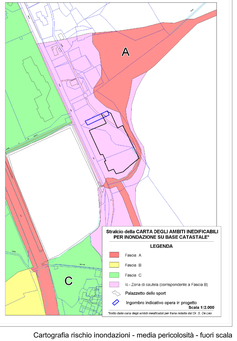

Cartografia rischio inondazioni - media pericolosità - fuori scala

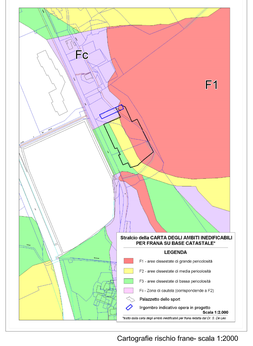

Cartografie rischio frane- scala 1:2000

Estratto PRGC attuale scala 1:2000

Estratto PRGC adottato scala 1:2000

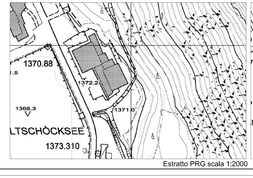

Estratto PRG scala 1:2000

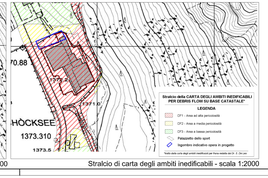

Stralcio di carta degli ambiti inedificabili - scala 1:2000

REGIONE AUTONOMA VALLE D'AOSTA

COMUNE DI GRESSONEY SAINT JEAN

Data: 22/11/2013

Agg.: ----/----/----

Oggetto: *Impianto di riscaldamento a biomassa a servizio della Sport Haus*

Committente: *Comune di Gressoney Saint Jean*

E02

Scala: ---

1:3000

PROGETTO ESECUTIVO

Rilievo planivolumetrico e estratti di mappa

Studio ENERGIE
Loc. Grande Crevacie, 1 ref.
11020 Gressoney-La-Trinité (AO)
Tel. 0125/366.900
mail:info@energie.gt
www.energie.gt

Ing. Germano Impieri
per. ind. Andrea Persico

geom. Sara Zublena
per. ind. Simone Pellici
ing. Alessandro Pellegrini
ing. Sylvie Thomasset
per. ind. Francesco Martinoia
per. ind. Luca Bertolotto Bertolotti
tec. energ. Stefano Chabod
segr. amm. Marialessia Tremonti
segr. amm. Antonia Erica

Responsabile di progetto:
ing. Germano Impieri

Collaborazione
arch. Simona Agostino

A termini di legge è vietato riprodurre o comunicare a terzi il contenuto del presente elaborato