

REGIONE AUTONOMA VALLE D'AOSTA
REGION AUTONOME VALLEE D'AOSTE
COMUNE DI GRESSONEY-SAINT -JEAN
COMMUNE DE GRESSONEY-SAINT -JEAN

LAVORI DI REALIZZAZIONE IMPIANTO D'ILLUMINAZIONE
DEL TRATTO DI MARCIAPIEDE
LUNGO LA S.R. 44 DA ONDRO METTIE A STEINA
CUP: J93F22000070004

PROGETTO

PLANIMETRIA ELETTRICA
DI PROGETTO

PROGETTISTA:


(ING. DEL GROSSO FABIO)

TAV. IE03


VERRES, li Novembre 2022

N=8100

E=2800

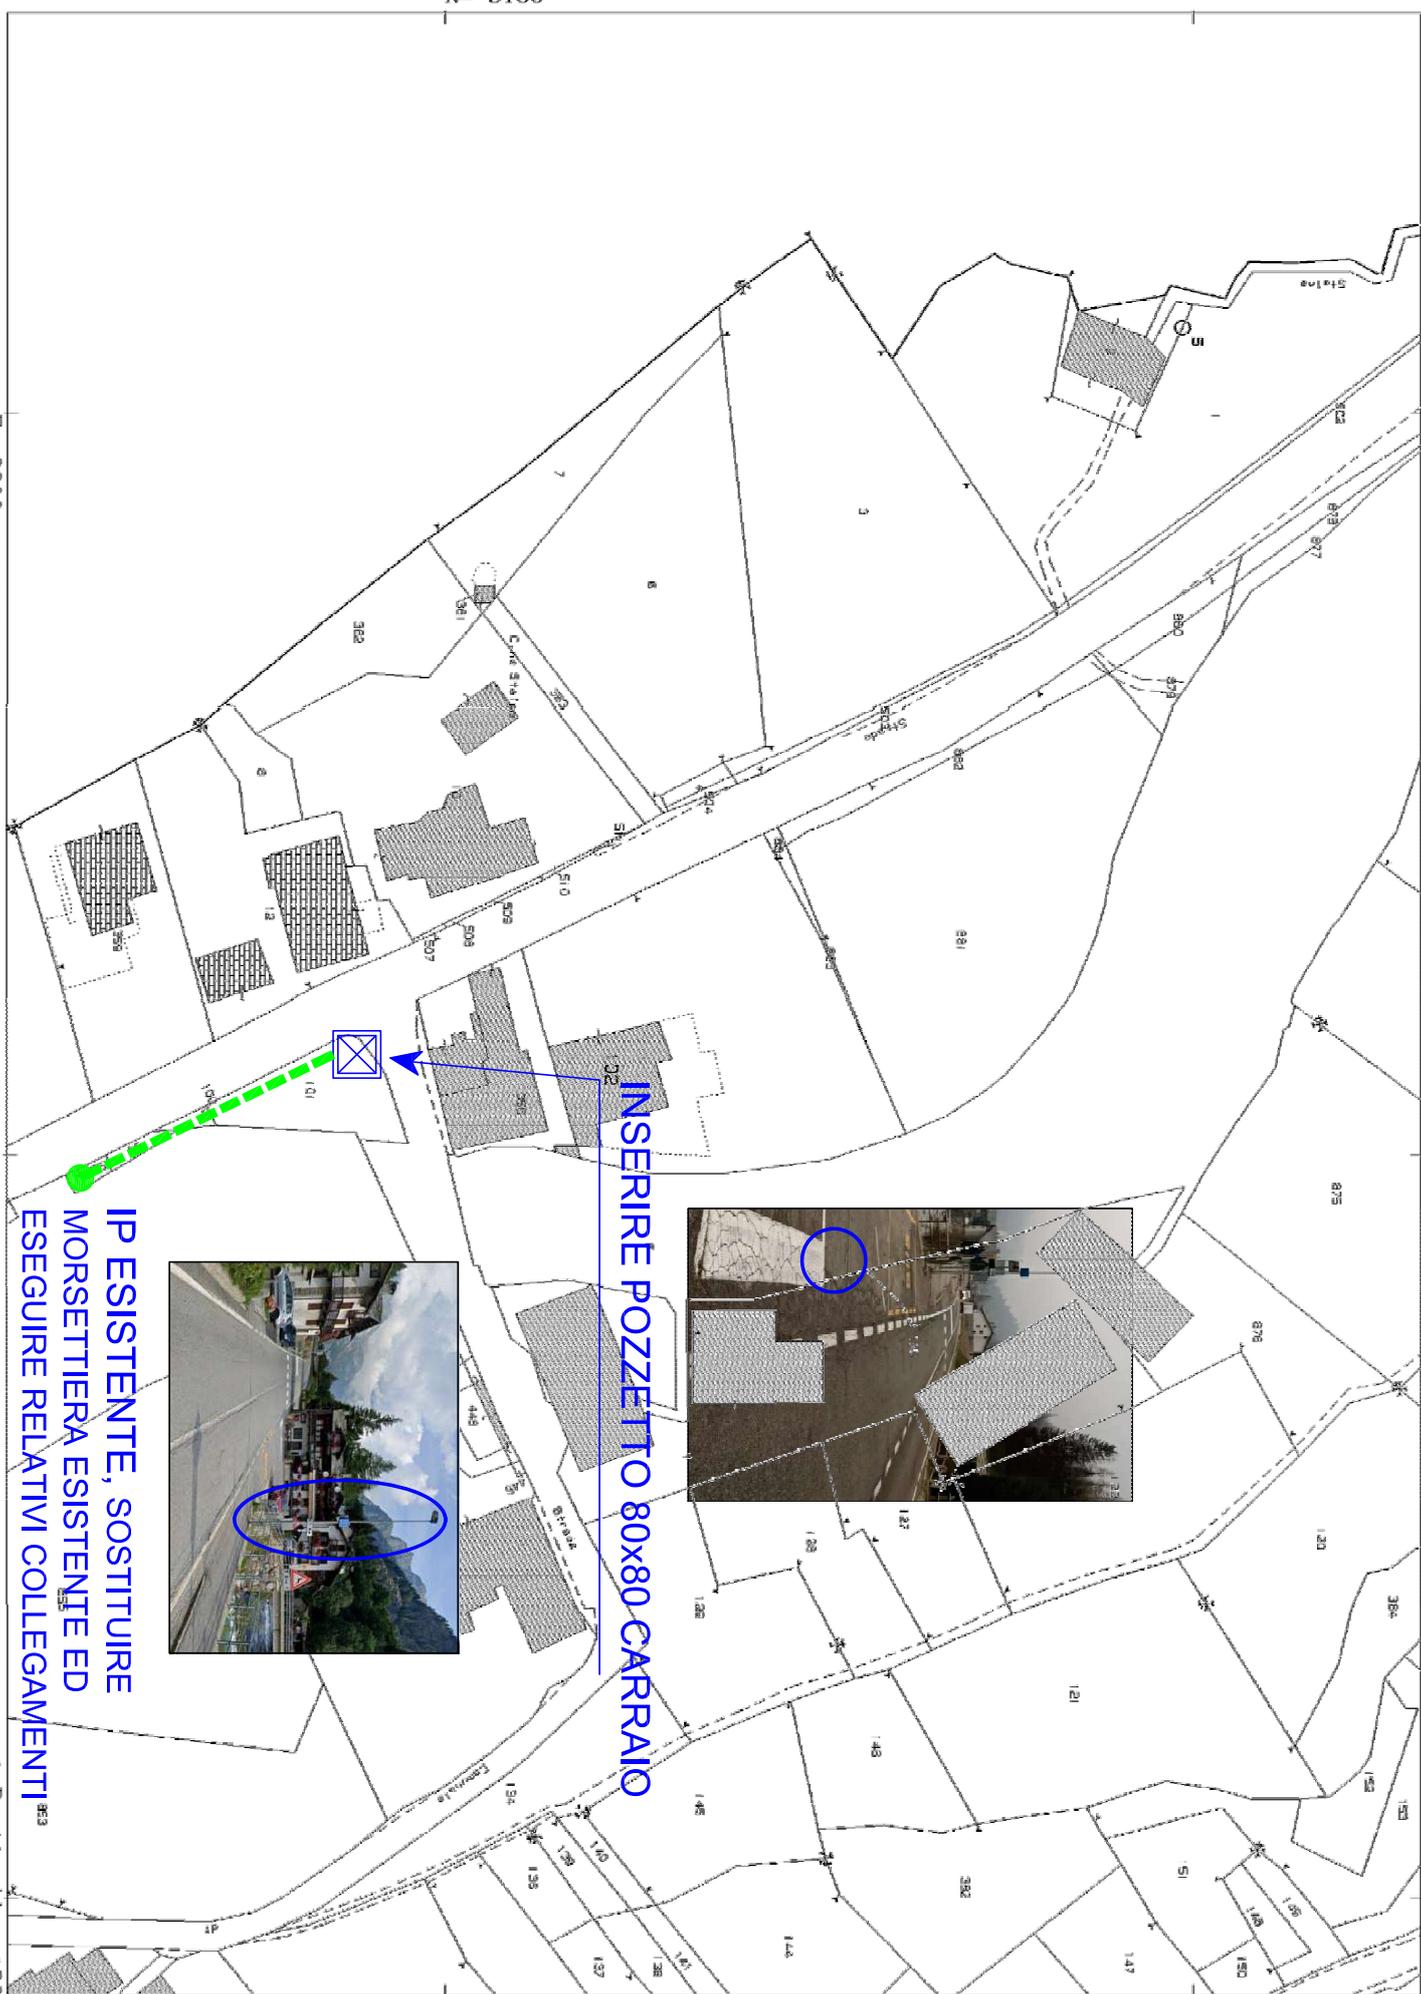

INSERIRE POZZETTO 80x80 CARRAIO

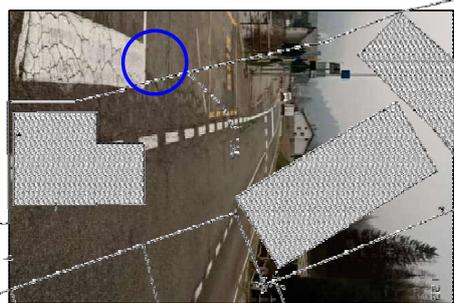

IP ESISTENTE, SOSTITUIRE MORSETTIERA ESISTENTE ED ESEGUIRE RELATIVI COLLEGAMENTI

1 Particella: 102



Strada

C.ne Steina

Strada

TORRENTE

Statale



TERMINE SCAVO
INSERIRE POZZETTO
80x80 CARRAIO
PASSAGGIO CON LINEA ESISTENTE

1:500