



ESTRATTO
MAPPA CATASTALE F. 14
scala 1:1000


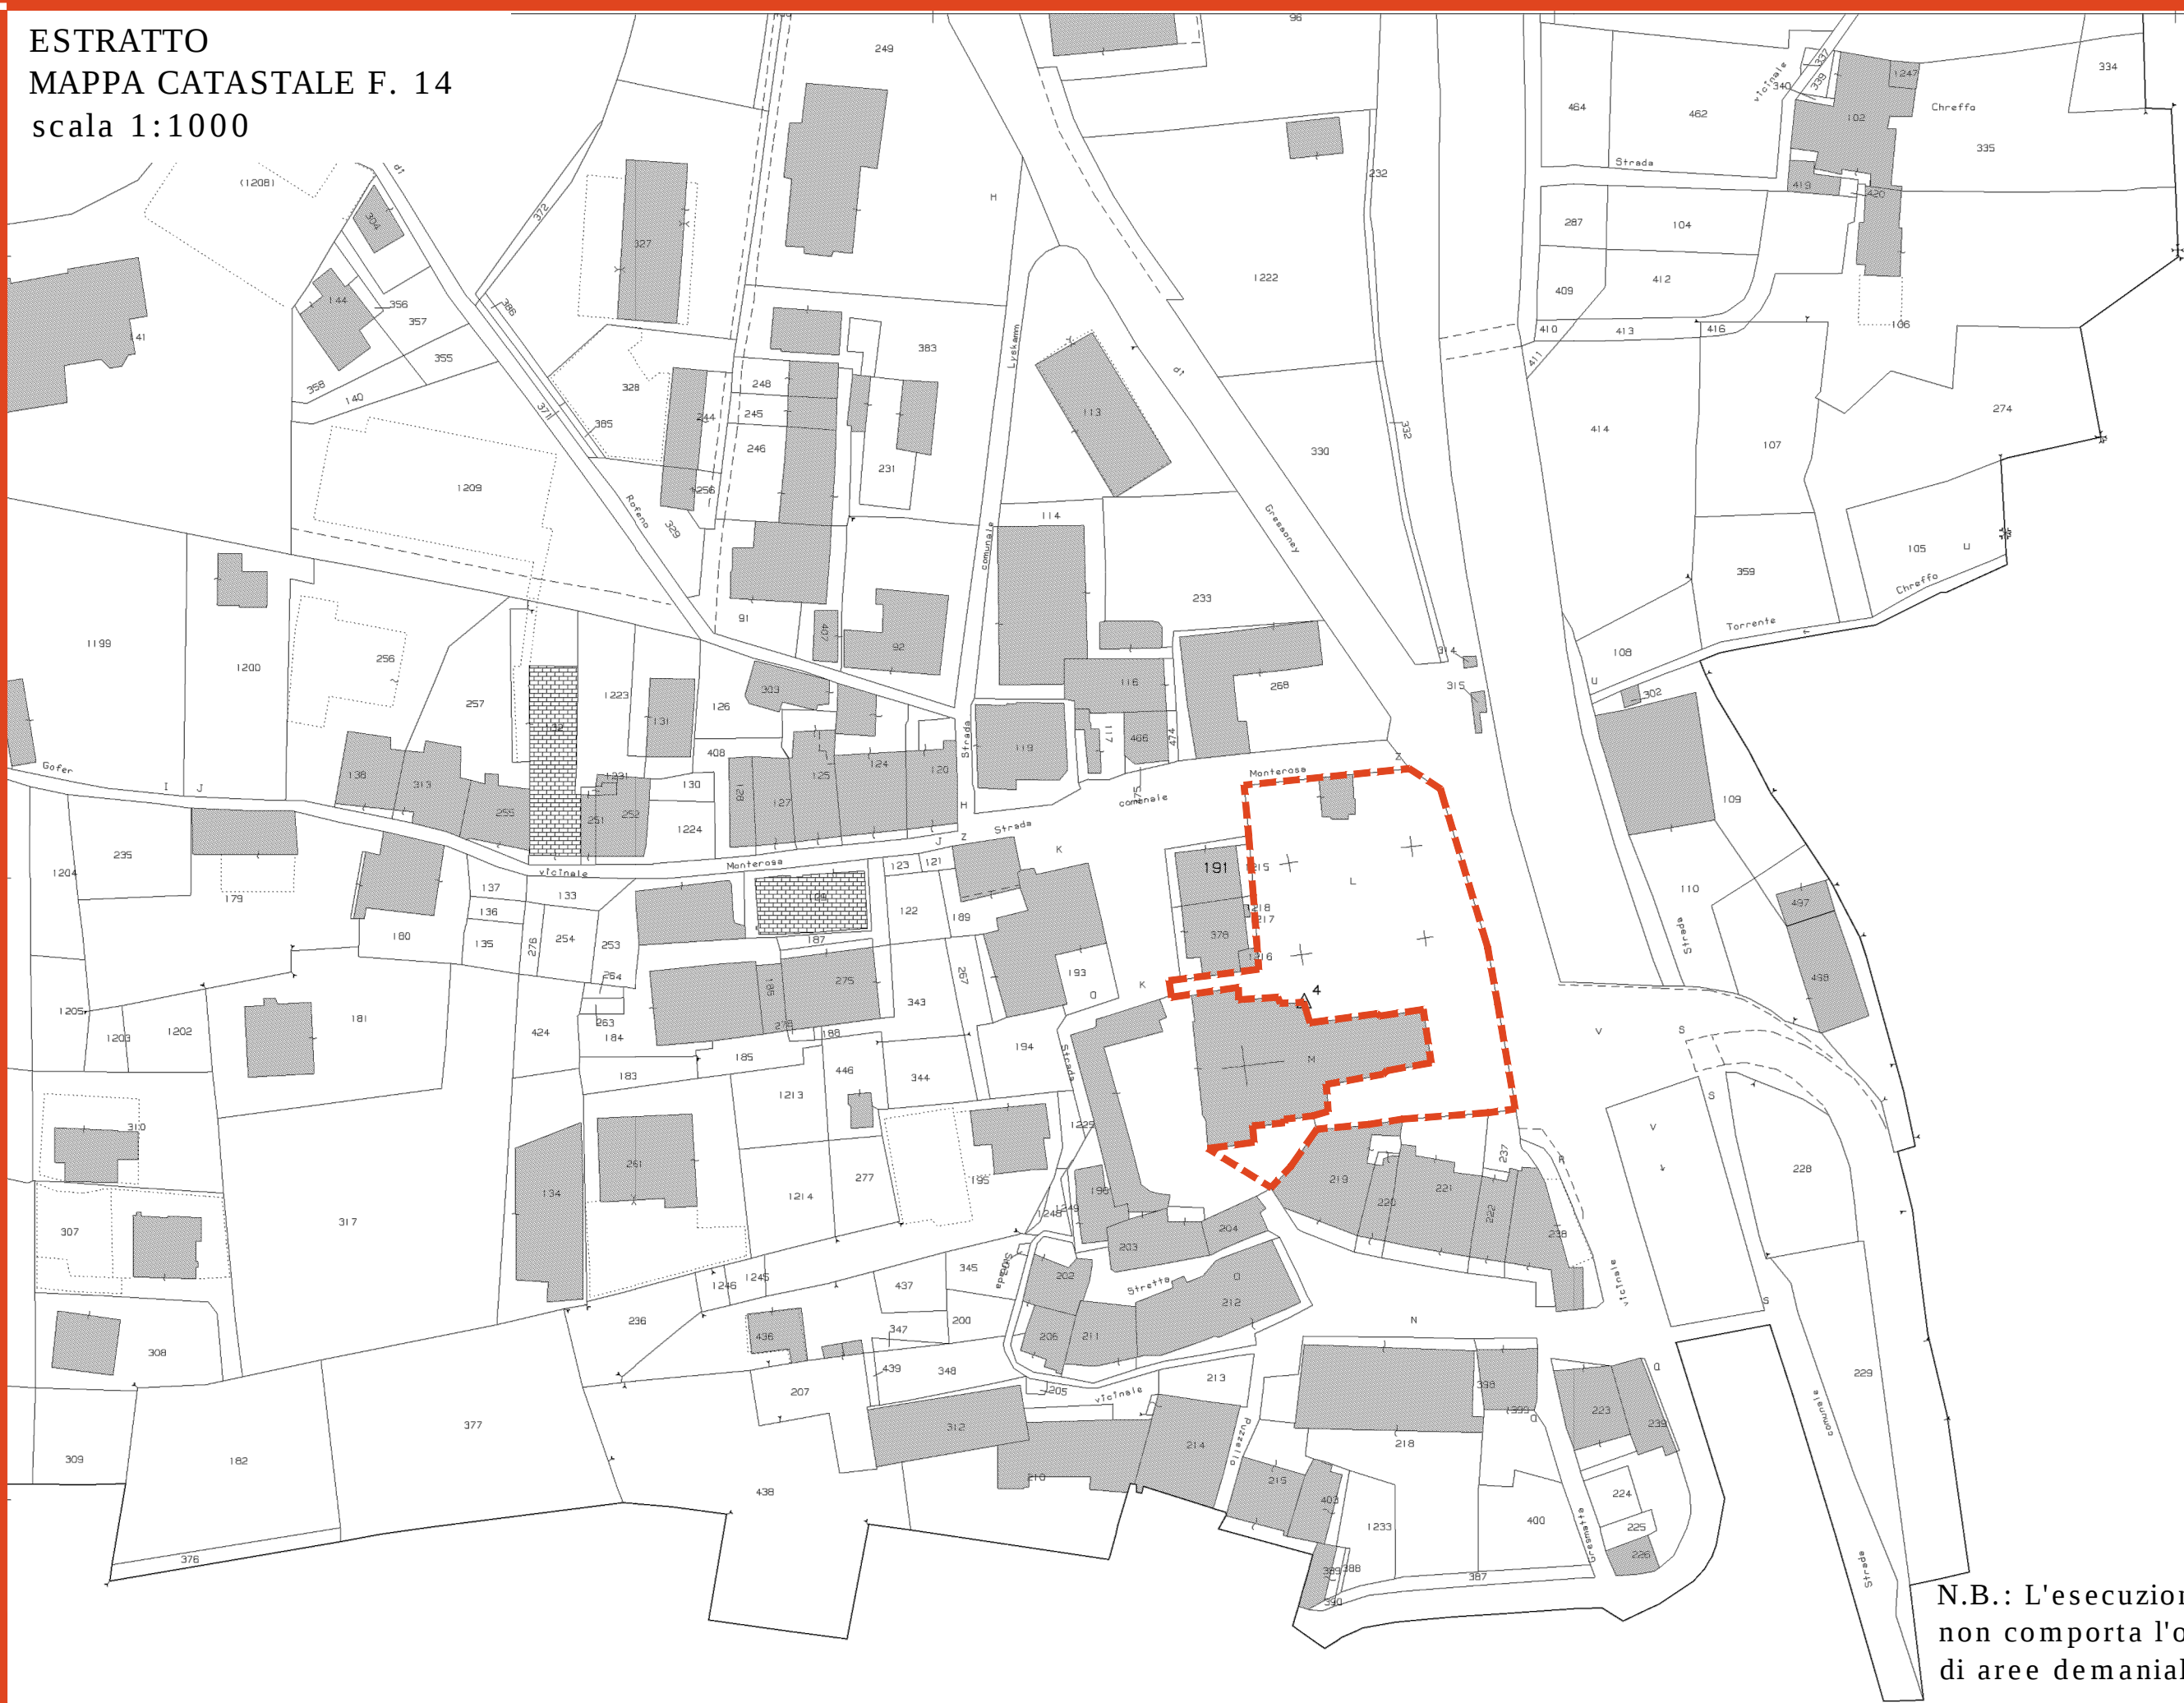


N.B.: L'esecuzione delle opere
non comporta l'occupazione
di aree demaniali

ESTRATTO
P.R.G.C. zona Ad1*
scala 1:2000

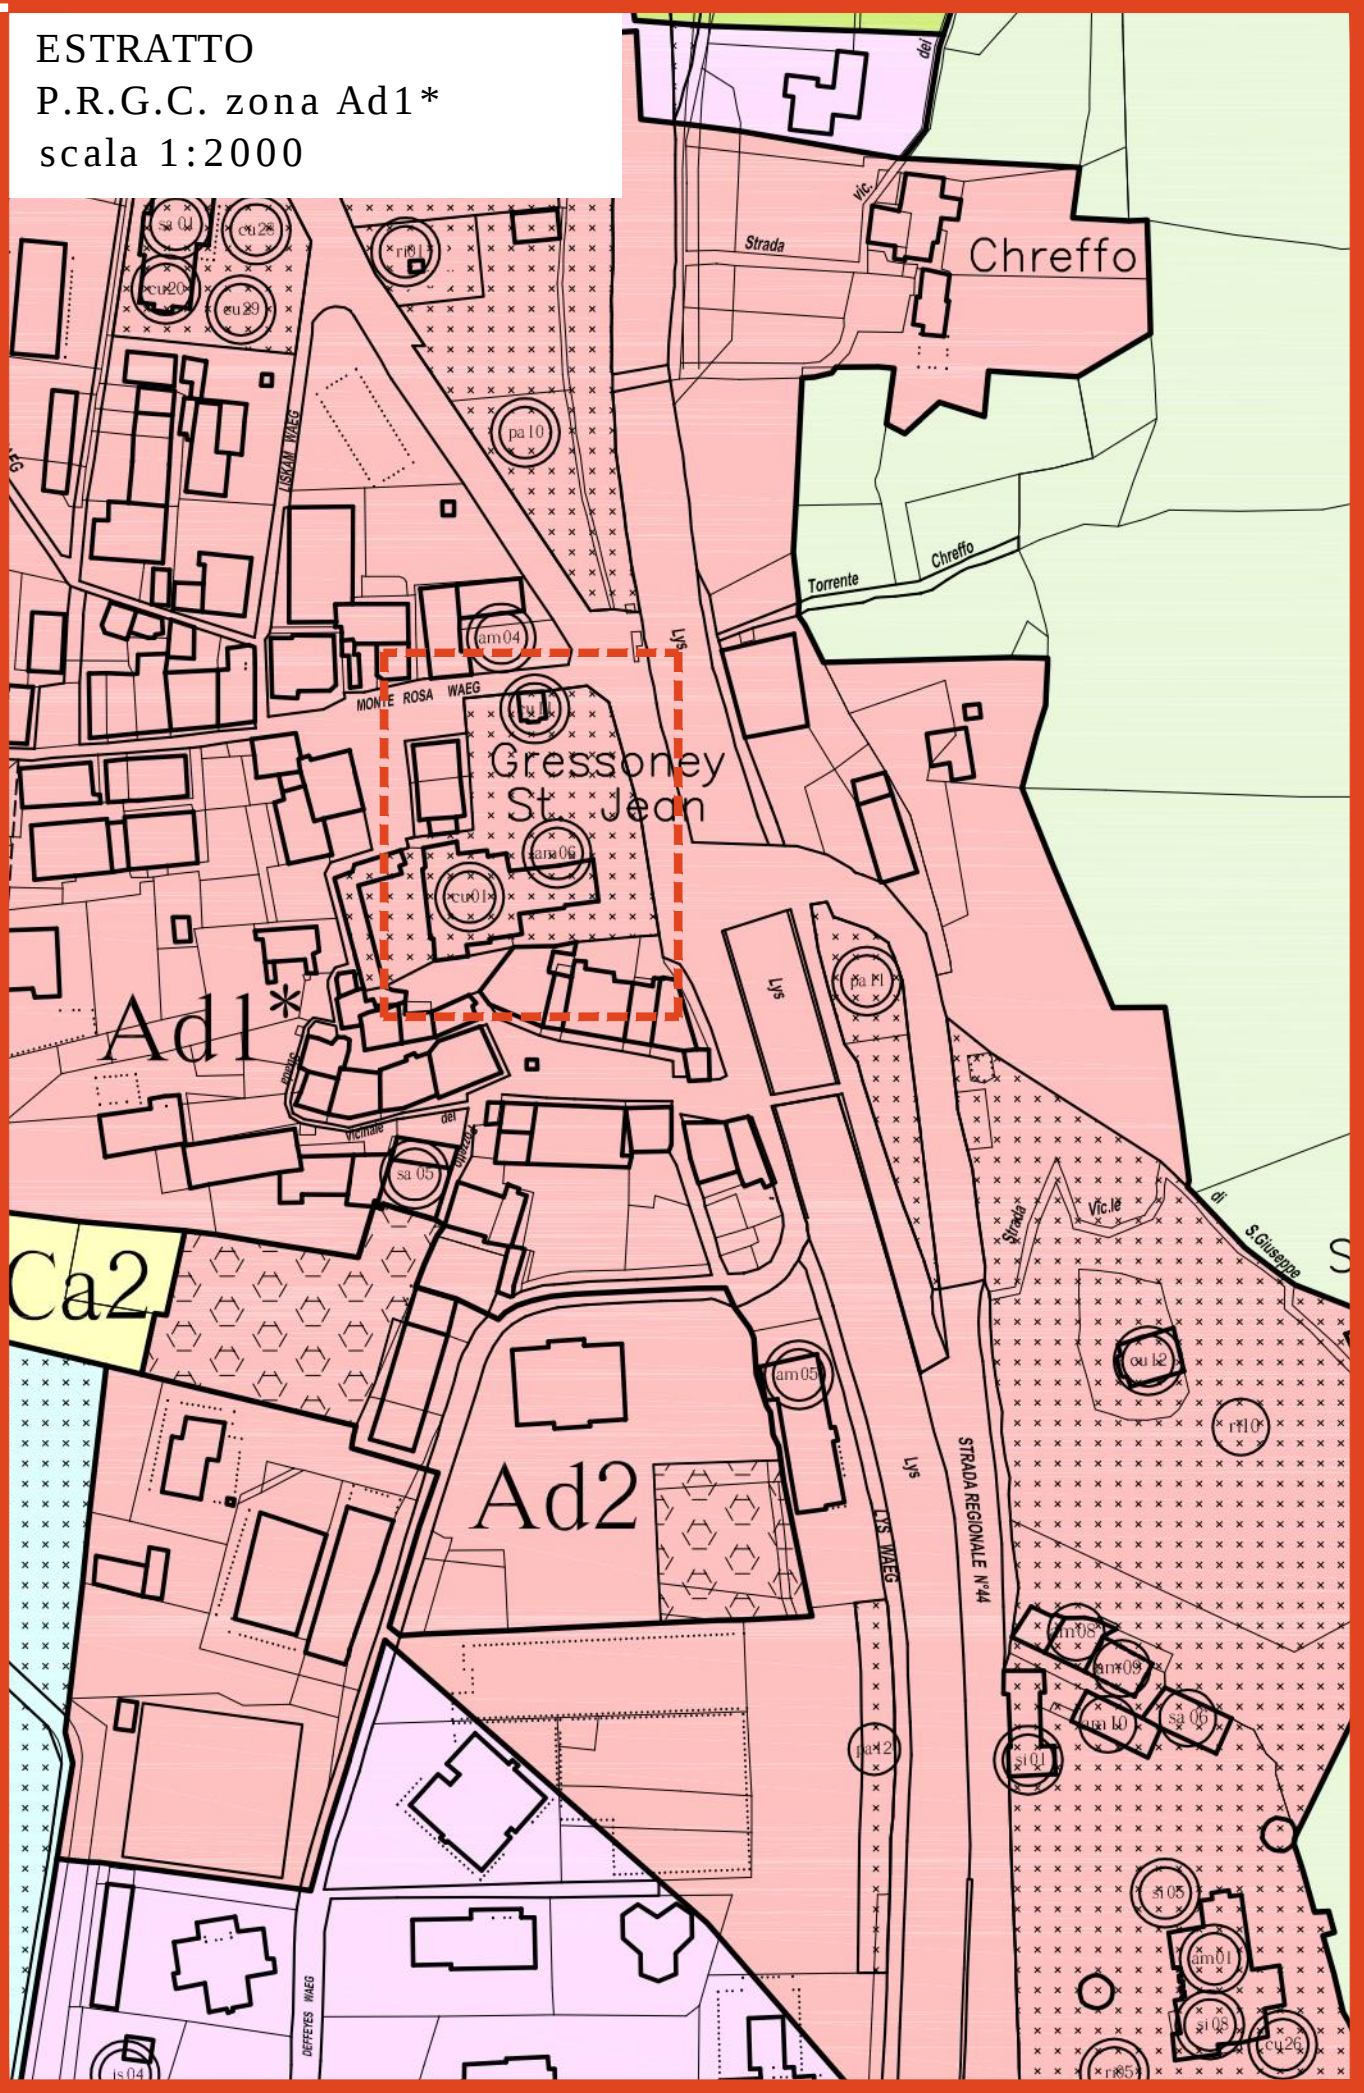

AMBITI INEDIFICABILI ART. 41
FASCIA DI RISPETTO CORSI D'ACQUA LATERALI

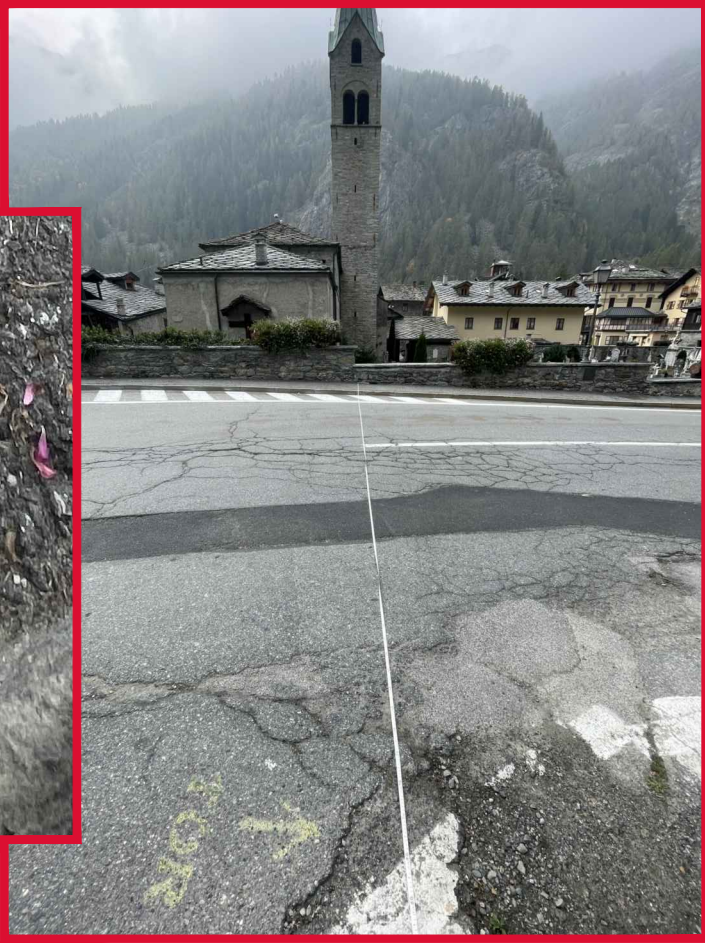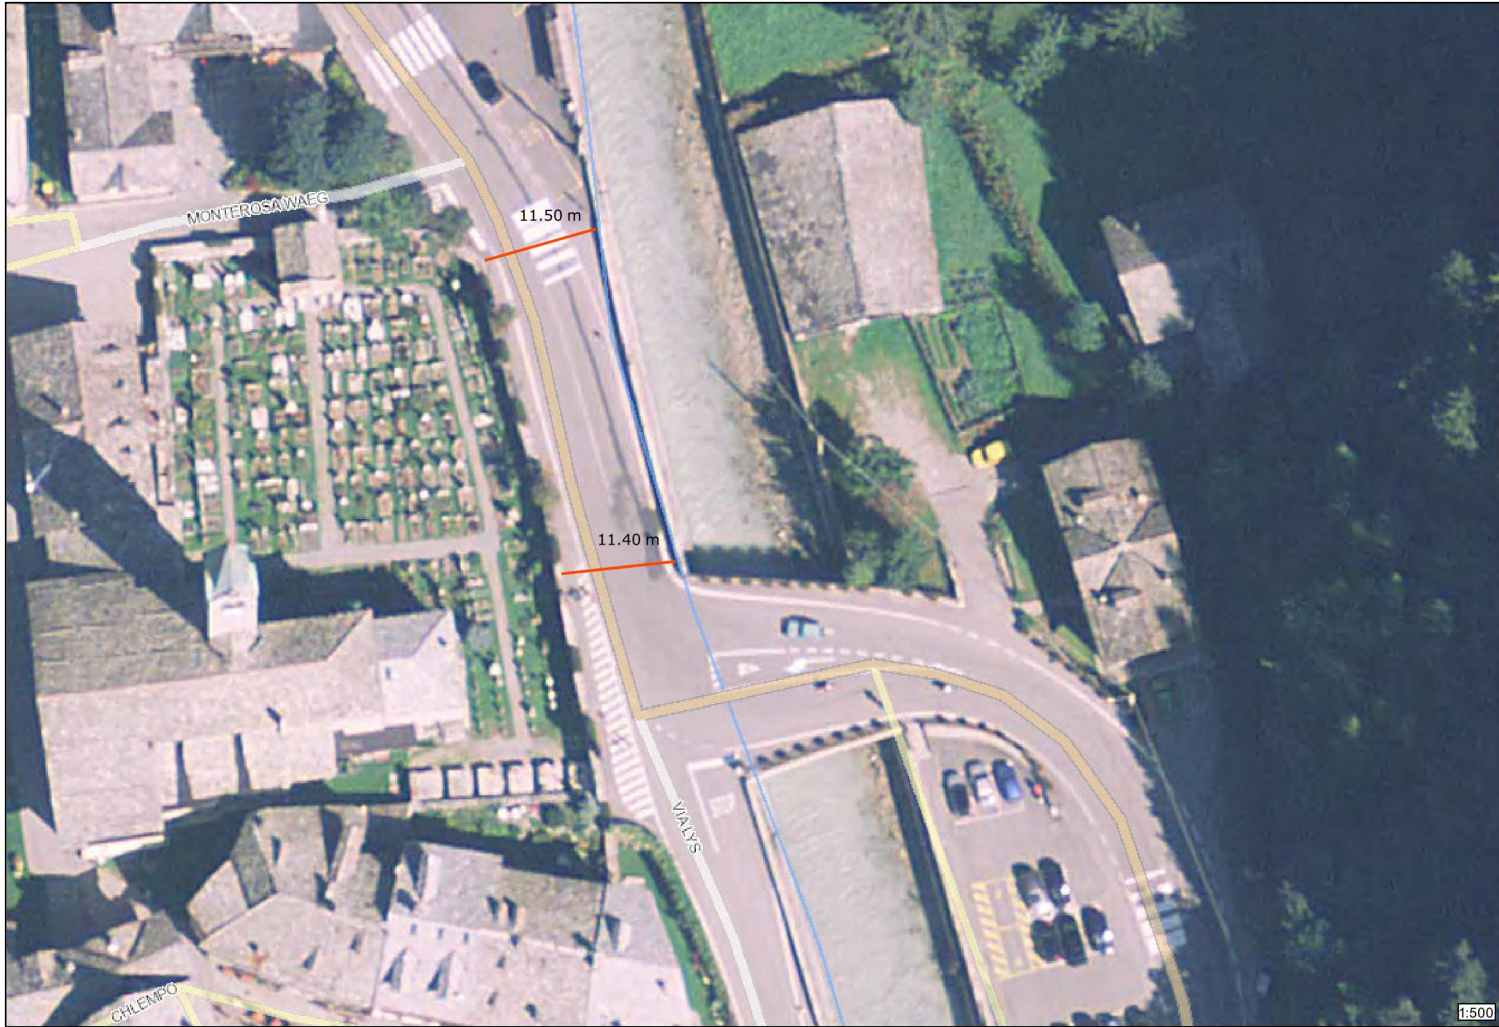

PROGETTAZIONE ESECUTIVA
LOTTO FUNZIONALE 01

OGGETTO
LAVORI DI MESSA IN SICUREZZA E RIQUALIFICAZIONE
DEL CIMITERO DEL COMUNE DI GRESSONEY SAINT JEAN
(CUP: J99I21000040004)

studio alliod 57 rue du Martorey
11029 VERRES (AO)
tel. +39 0125 344290
cel. +39 347 2519163
email. studio.alliod@gmail.com
c.f. LLD ZE1 61A24 A326M
p.iva 00553780073

TAV. N° 2.1

TITOLO
Estratto di mappa catastale -
P.R.G.C.- Ambiti inedificabili

DATA GENNAIO 2023 AGGIORNAMENTO SCALA 1:1000 1:2000

