



PROGETTAZIONE ESECUTIVA
LOTTO FUNZIONALE 01

OGGETTO
LAVORI DI MESSA IN SICUREZZA E RIQUALIFICAZIONE
DEL CIMITERO DEL COMUNE DI GRESSONEY SAINT JEAN
(CUP: J99I21000040004)

studio alliod 57 rue du Martorey
11029 VERRES (AO)
tel. +39 0125 344290
cel. +39 347 2519163
email. studio.alliod@gmail.com
c.f. LLD ZEI 61A24 A326M
p.iva 00553780073


TAV. N° 4.4

TITOLO
Restauro e risanamento cappella cimiteriale
-realizzazione camera mortuaria opere interne - (intervento C)


DATA	AGGIORNAMENTO	SCALA
GENNAIO 2023		1:20 1:50

C restauro e risanamento cappella cimiteriale
(realizzazione camera mortuaria)

PIANTA CAPPELLA CIMITERIALE
DA ADIBIRE A CAMERA MORTUARIA
scala 1:50

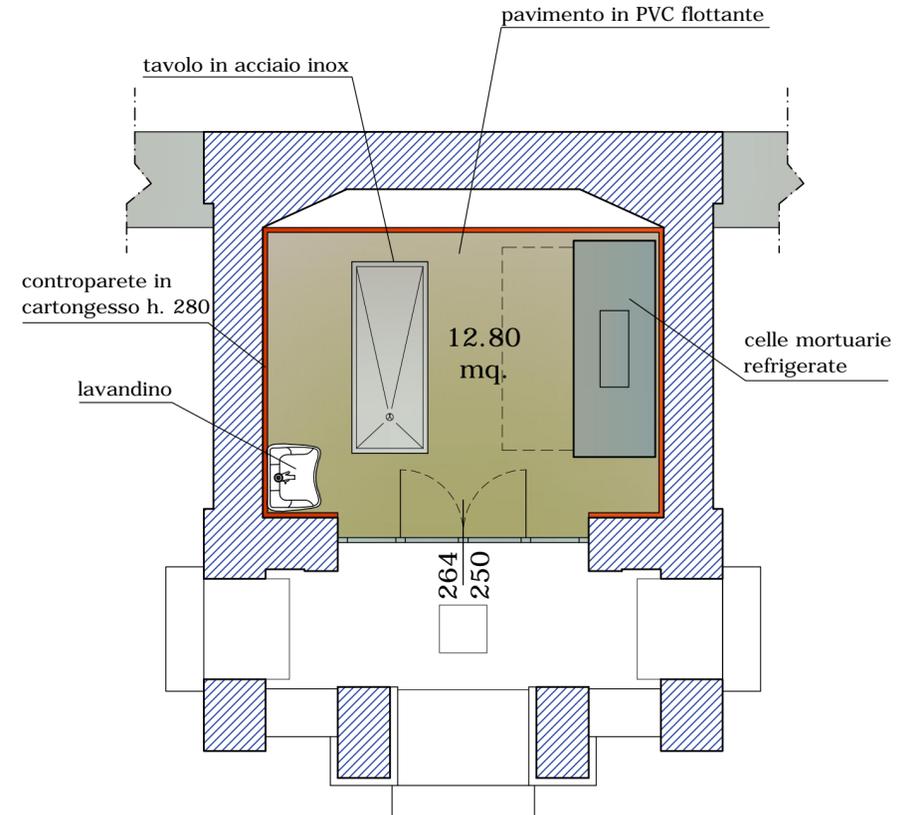

SEZIONE A-A CAPPELLA CIMITERIALE
scala 1:50

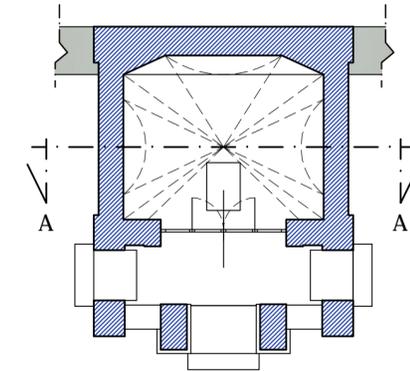

SEZIONE TIPO PARTICOLARI DI PROGETTO
scala 1:20

