

REGIONE AUTONOMA DELLA VALLE D'AOSTA
REGION AUTONOME DE LA VALLEE D'AOSTE

COMUNE DI
GRESSONEY SAINT JEAN

PIANO REGOLATORE
GENERALE COMUNALE

VARIANTE GENERALE DI ADEGUAMENTO
ALLA LEGGE REGIONALE 6 APRILE 1998 N.11

CARTA DEGLI ELEMENTI, DEGLI USI E DELLE
ATTREZZATURE CON PARTICOLARE RILEVANZA URBANISTICA

P3b2

SCALA 1:5000

ADOTTATA

APPROVATA

PROGETTISTI

DOTT. ARCH. GIUSEPPE NEBBIA

DOTT. ARCH. SOLANGE COQUILLARD

DOTT. GEOL. STEFANO DE LEO

DOTT. FOR. ITALO CERISE

LEGENDA SIMBOLOGIA E CAMPITURE					
Sorgenti Zone di tutela ovattata	Sorgenti Zone di rispetto	Sorgenti Zone di protezione	Pole di sci alpino	Area scabelli	Impianti di risalita
Pole di fondo	Elettrodotti	Segnatura	Viabilità	Acquedotti	Canali
Espresso	Deposizione	Impianti funivari e simili	Sorgenti	Discariche	Cimiteri
Siti di ricomunicazioni	Computeri/stazioni intermedie				

REGIONE AUTONOMA DELLA VALLE D'AOSTA
REGION AUTONOME DE LA VALLEE D'AOSTE

COMUNE DI
GRESSONEY SAINT JEAN

PIANO REGOLATORE
GENERALE COMUNALE


VARIANTE GENERALE DI ADEGUAMENTO
ALLA LEGGE REGIONALE 6 APRILE 1998 N.11

CARTA DEGLI ELEMENTI, DEGLI USI E DELLE
ATTREZZATURE CON PARTICOLARE RILEVANZA URBANISTICA

P_{3b1}
SCALA 1:5000
ADOTTATA
APPROVATA
PROGETTISTI
DOTT. ARCH. GIUSEPPE NEBBIA
DOTT. ARCH. SOLANGE COQUILLARD
DOTT. GEOL. STEFANO DE LEO
DOTT. FOR. ITALO CERISE

LEGENDA SIMBOLOGIA E CAMPITURE

Sorgenti Zone di tutela zonate	Sorgenti Zone di rispetto	Sorgenti Zone di protezione	Piste di sci alpino △ △ △ △ △ △ △ △ △ △ △ △ △ △ △	Areie sciabite	Impianti di risalita
Piste di fondo	Elettrodotti	Fognatura	Viasinali	Acquedotti	Canali
Rilipetto	Separatore	Impianti funivari e simili	Sorgenti	Discariche	Emisori
Siti di telecomunicazione	Completatori/stazioni intermedie				

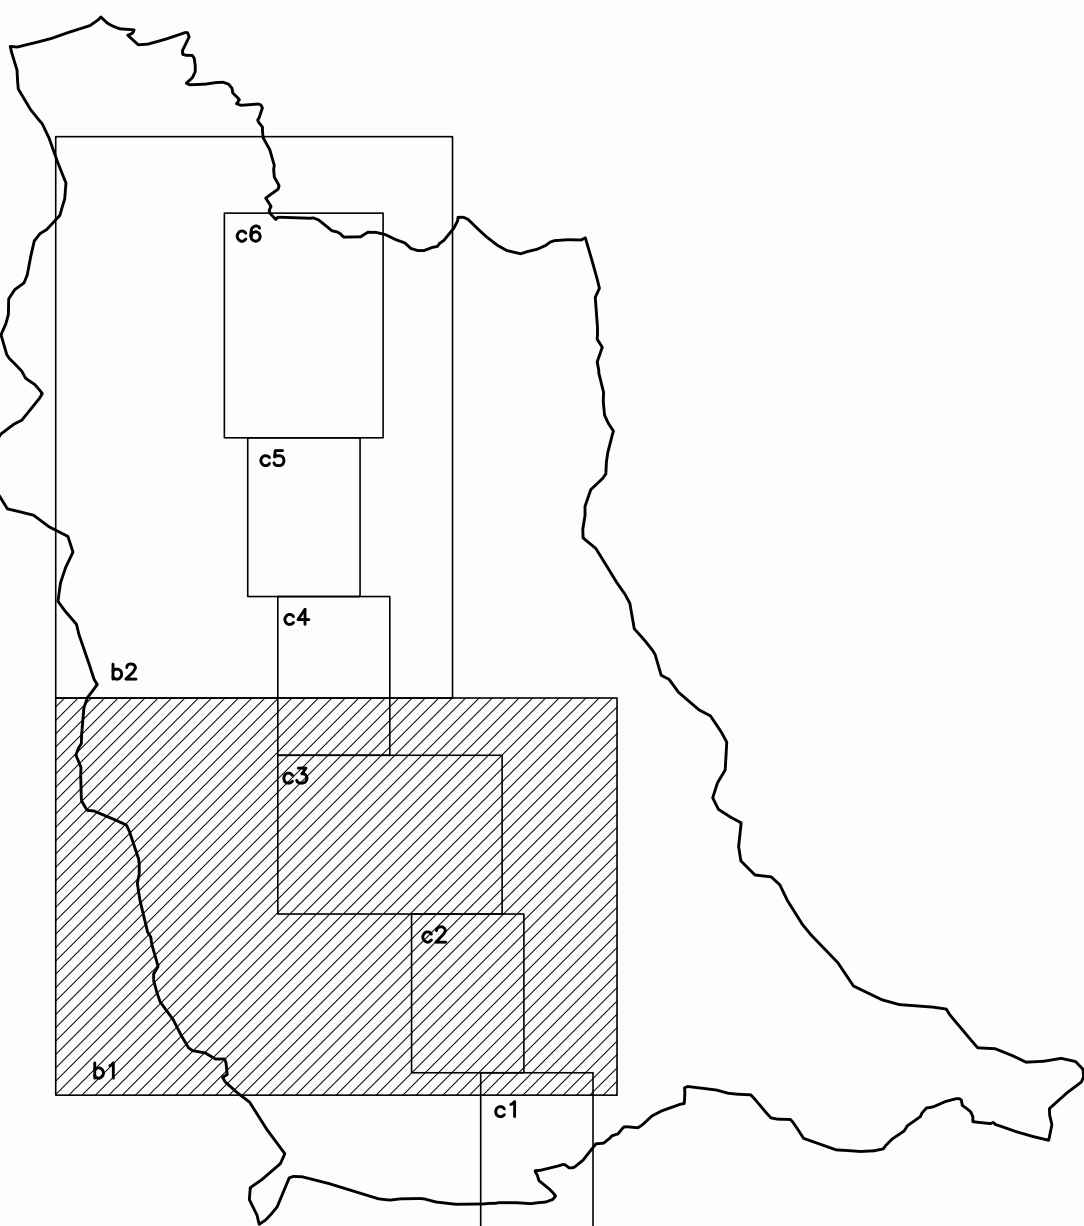

P3b1