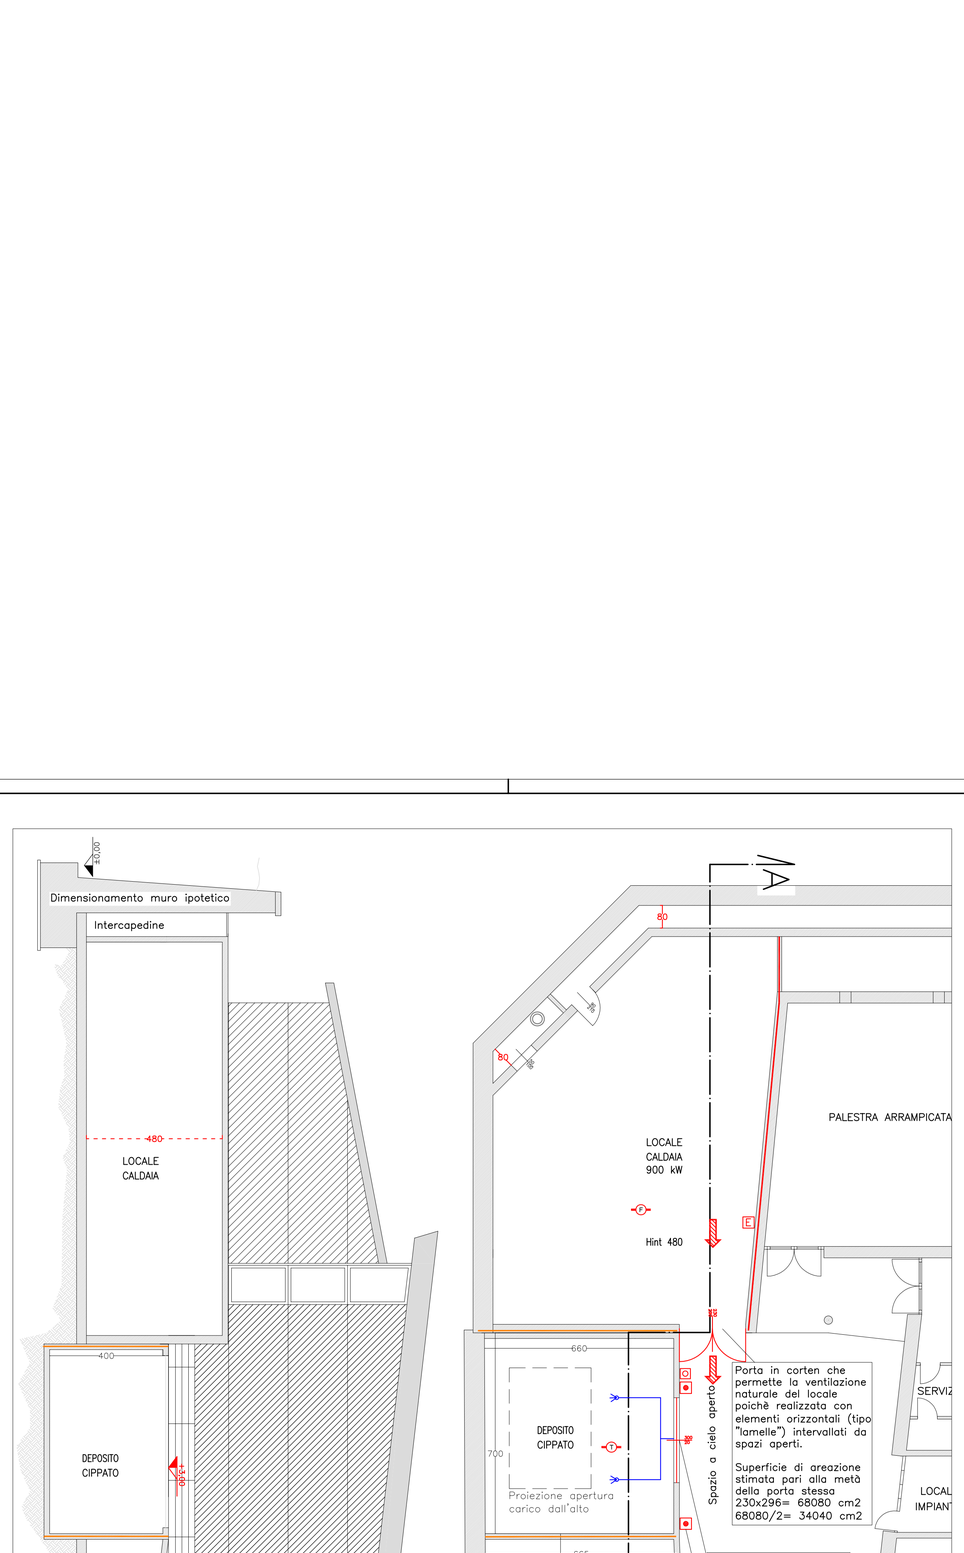

Sezione A-A' scala 1:100

Stralcio pianta delle coperture
scala 1:200

Stralcio di pianta scala 1:100

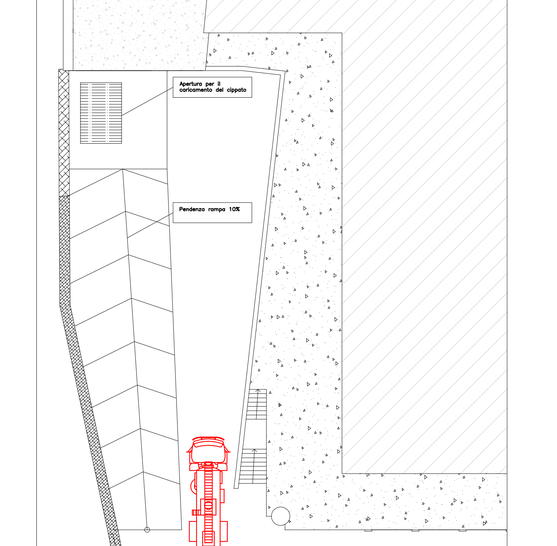

Porzione prospetto ovest oggetto
d'intervento scala 1:100

LEGENDA

Simbolo	Descrizione
	Percorso di uscita verso l'alto
	Percorso di uscita verso il basso
	Percorso di uscita orizzontale
REI 120	Porta resistente al fuoco REI120
	Elemento costruttivo con caratteristica REI30
	Elemento costruttivo con caratteristica REI60
	Elemento costruttivo con caratteristica REI90
	Elemento costruttivo con caratteristica REI20
	Elemento costruttivo con caratteristica REI180
E	Estintore portatile. 34A–144BC
E	Estintore carellato
	Naspo DN20 con tub. semirigida 20m e lancia regolabile UNI25
	Idrante a muro con tubazione flessibile e lancia1 Bocca UNI 45
	Idrante soprassuolo UNI70
	Idrante sottosuolo UNI70
	Attacco autopompa singolo UNI70
P	Impianto di rivelazione automatica antincendio Conforme UNI 9795 F (Fumo) – T (Temperatura) – G (Gas)
	Pulsante di segnalazione – impianto di allarme antincendio
IDRO	Impianto fisso di estinzione ad attivazione automatica (sprinkler)
	Interruttore energia elettrica generale di emergenza
	Testina sprinkler
	Intercettazione esterna combustibile liquido

REGIONE AUTONOMA VALLE D'AOSTA
COMUNE DI GRESSONEY SAINT JEAN

Data 27/05/2013
Agg. --/--/----

Oggetto: *Impianto di riscaldamento a biomassa a servizio della Sport Haus*

Committente: *Comune di Gressoney Saint Jean*

VVF2

Scala: Varie

PREVENZIONE INCENDI
RICHIESTA PARERE DI CONFORMITA' ANTINCENDIO
Pianta prospetto e sezione del piano seminterrato - centrale termica

Studio ENERGIE
Loc. Grande Chantère, n°46
11020 SAINT-CHRISTOPHE (AO)
Tel/Fax : 0165-31646
www.studioenergie.it
ing. Germano Impieri
per. ind. Andrea Persico

geom. Sara Zublena
per. ind. Simone Polini
arch. Simona Agostino
ing. Sylvie Thomasset
per. ind. Francesco Marturano
tec. energ. Christian Besenval
tec. energ. Stefano Chabod
t.i.e.e. Thierry Gerbore
segr. aziend. Marlateresa Tramonti
segr. aziend. Addario Erica

Responsabile di progetto:
ing. Germano Impieri

A termini di legge è vietato riprodurre o comunicare a terzi il contenuto del presente elaborato