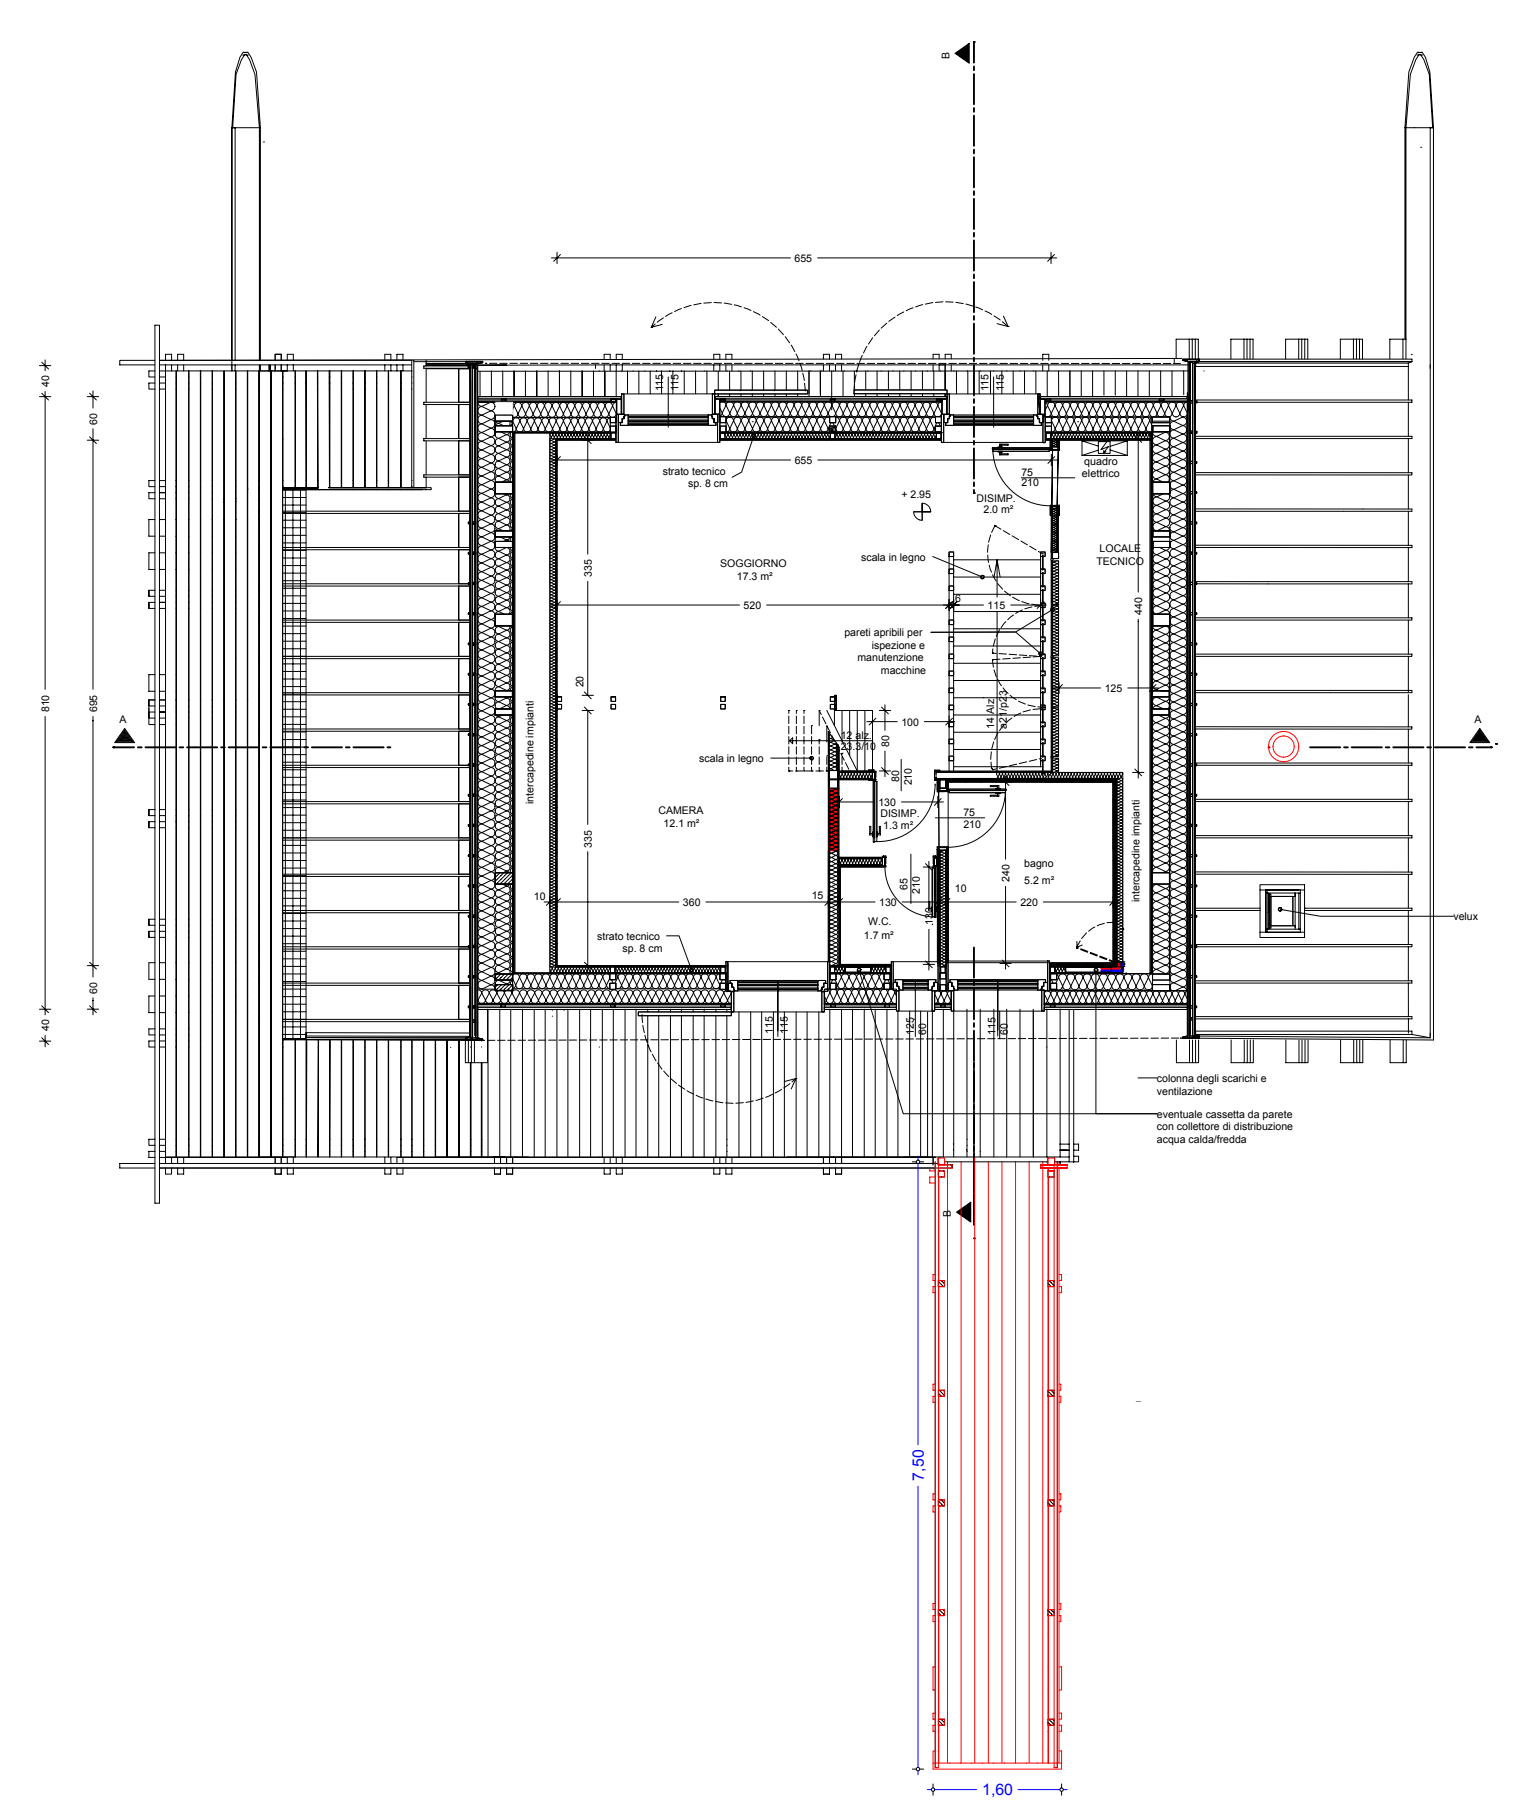

PIANTA PIANO PRIMO - VARIANTE