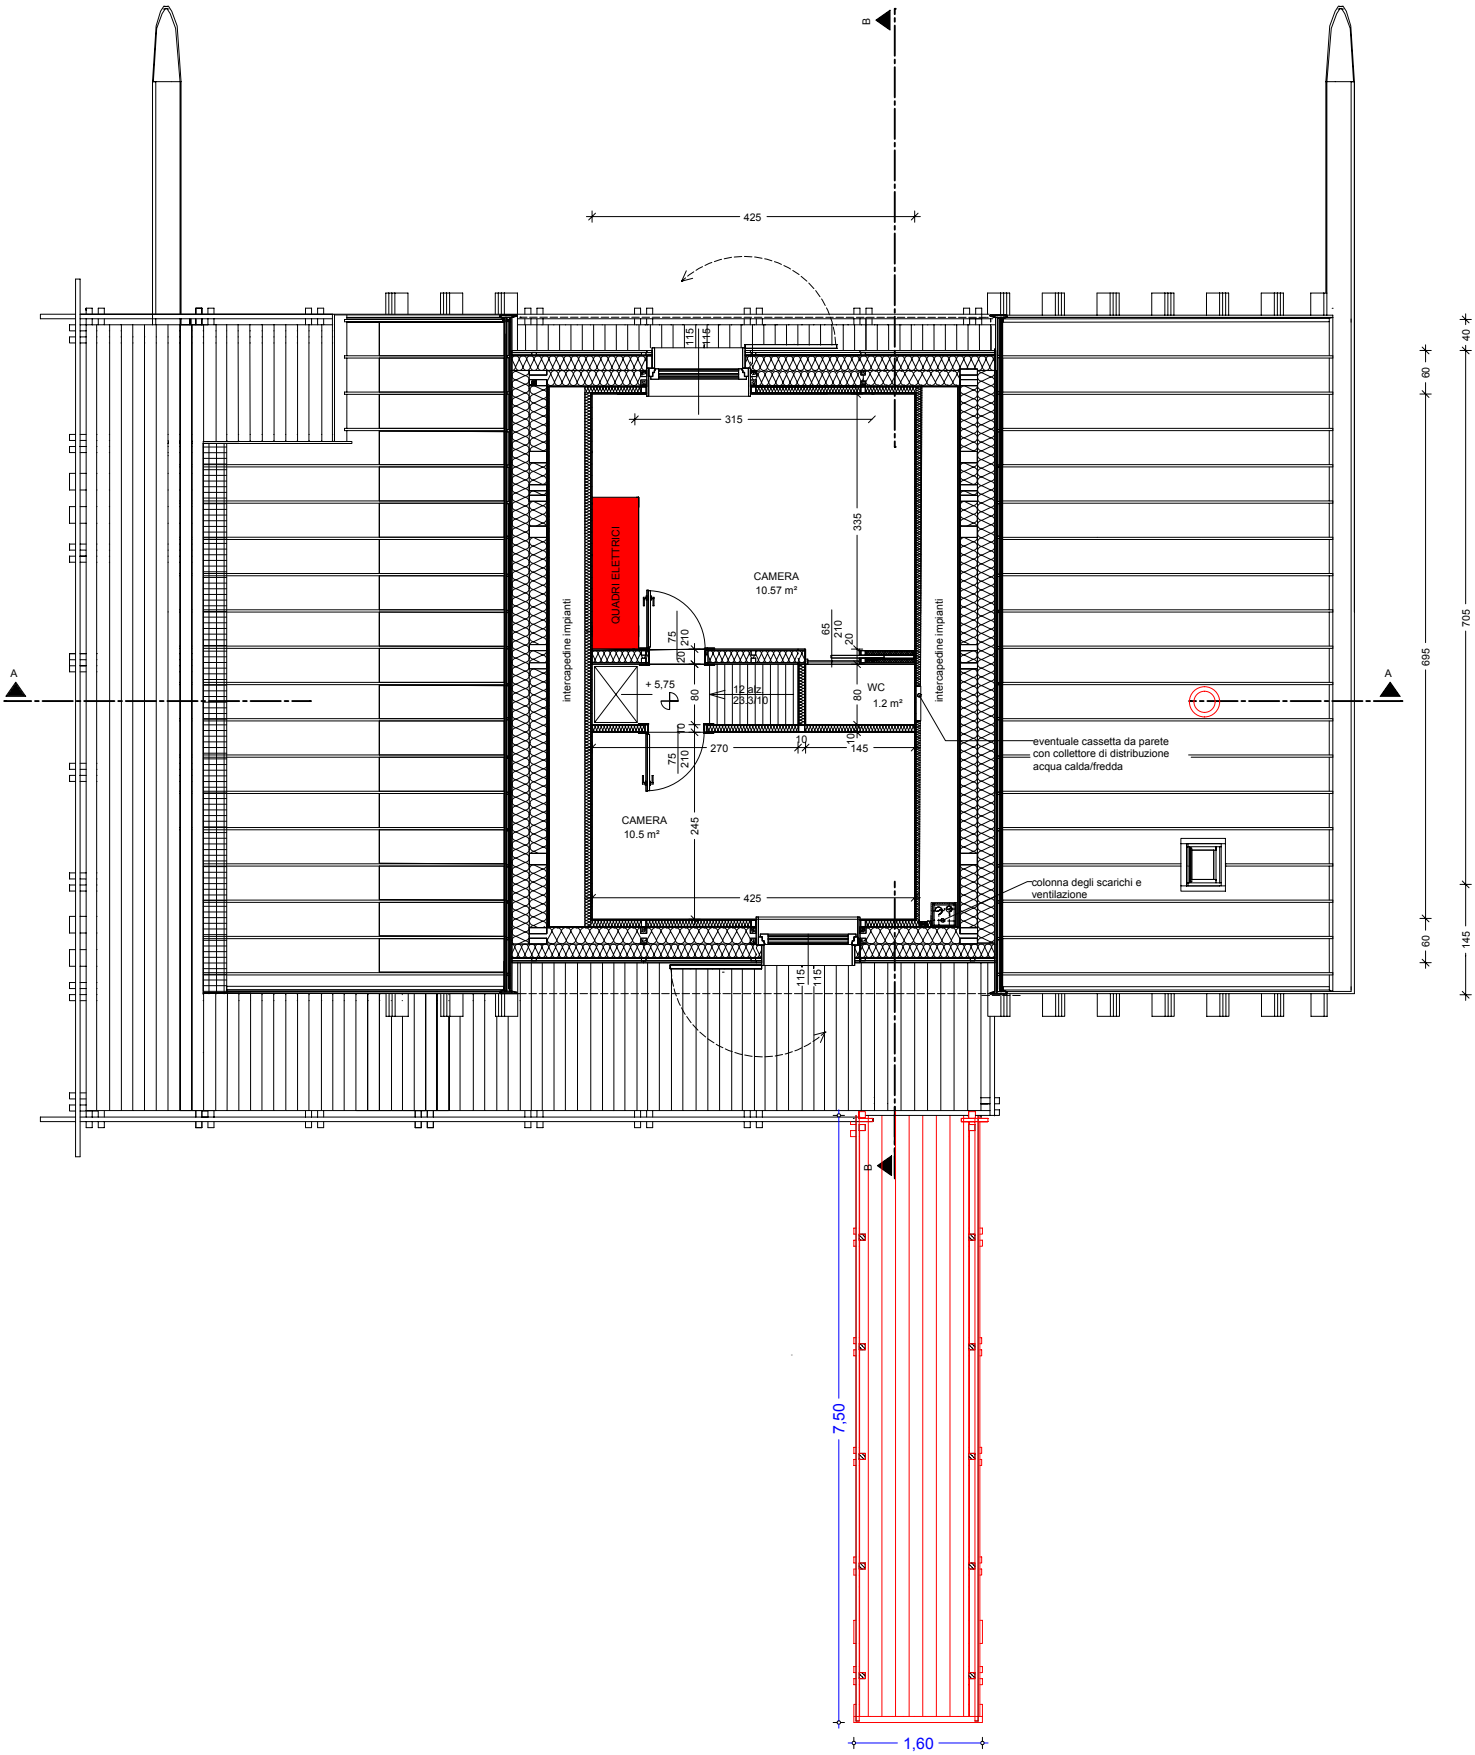

PIANTA PIANO SECONDO - VARIANTE