


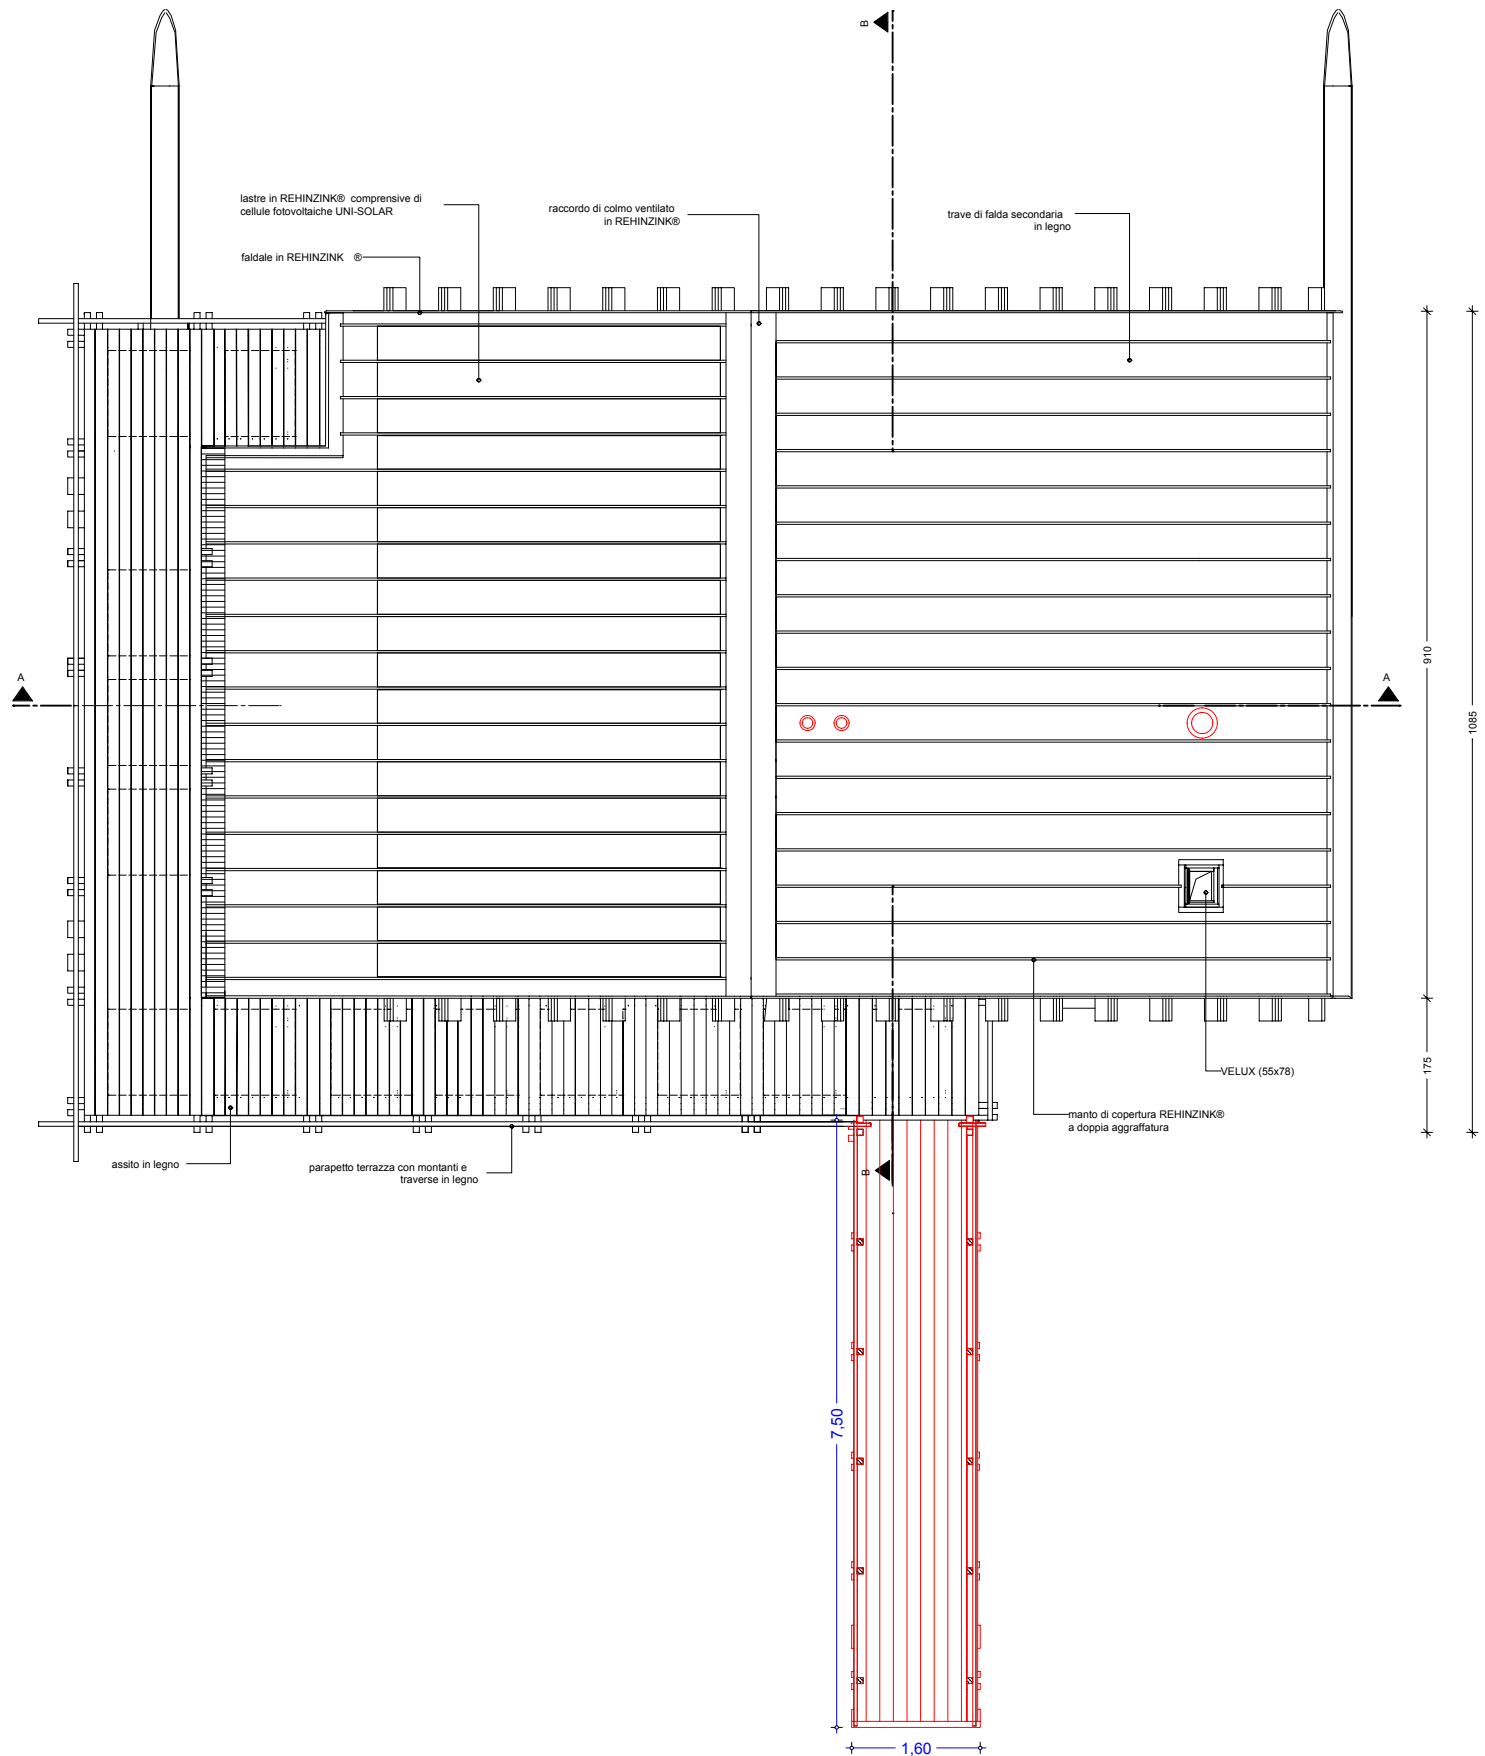

PIANTA PIANO COPERTURE - VARIANTE