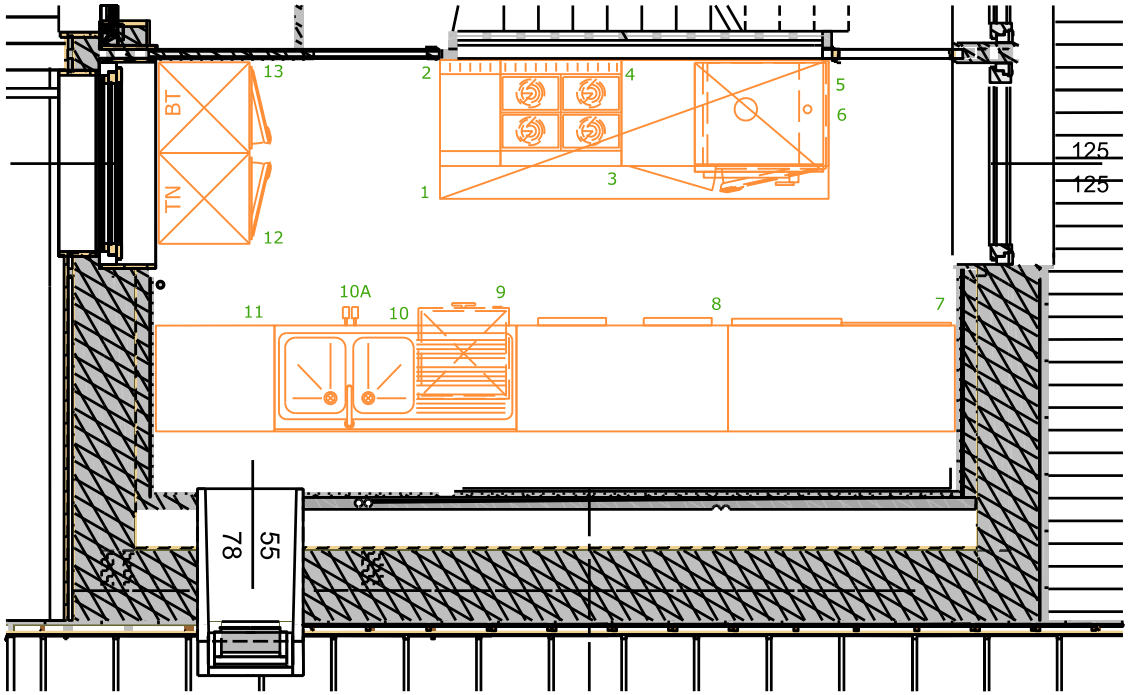

LEGENDA

RIF.	DESCRITTIVA	DIM.	POTENZA
1	CAPPA PARETE ASPIRAZIONE	250x100	
2	ELEMENTO NEUTRO	30x73x85	
3	CUCINA INDUZIONE 4 ZONE	80x70x85	14000W
4	TAVOLO CON ARMADIO PORTATEGLIE	140x70x85	
5	FORNO CONVEZIONE ELETT.6T GN1/1	85x72x73	5100W
6	ABBATTITORE 5T GN1/	171x70x84	886W
7	TAVOLO ARMADIO A/S	150x70x85	
8	TAVOLO LAVORO 2 CASSETTI	140x70x85	
9	LAVASTOVIGLIE	60x60x82	5300W
10	LAVELLO ARMADIATO 2V SG.SX	160x70x85	
10A	GRUPPO MIX	-	
11	TAVOLO LAVORO	75x70x85	
12	ARMADIO CONGELATORE -18-25°C	60x61,5x84	260W
13	ARMADIO FRIGO TN 1+15°C	60x61x125h	120W

COMMITTENTE: COMUNE DI GRESSONEY-CASA CAPRIATA

LOCALITA': WEISSMATTEN

TEL.: 0125/251720

DATA: 27/09/2013

PROGETTISTA: Edy

DISEGNATORE: Umberto

SCALA: 1:50

PROGETTO: CUCINA sol.A

N.PROG.: 1367.dgn

CARLOANGELA
Dal 1952
Progettazione, Allestimento e Tecnologie per la ristorazione
www.carloangela.com

La ditta si riserva, a termini di legge, la proprieta' di questo disegno con divieto di iprodurlo o di renderlo pubblico a terzi senza nostra autorizzazione.