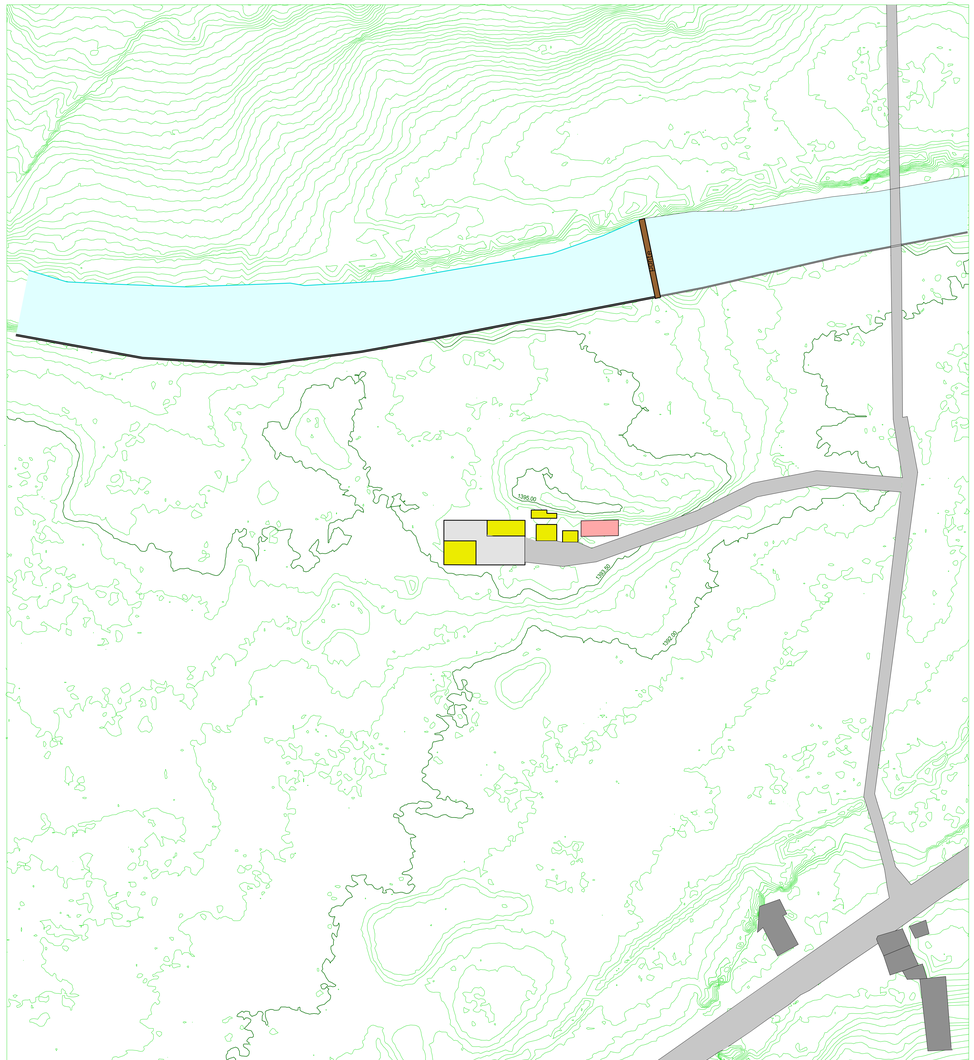

PLANIMETRIA STATO DI FATTO
Scala 1:500

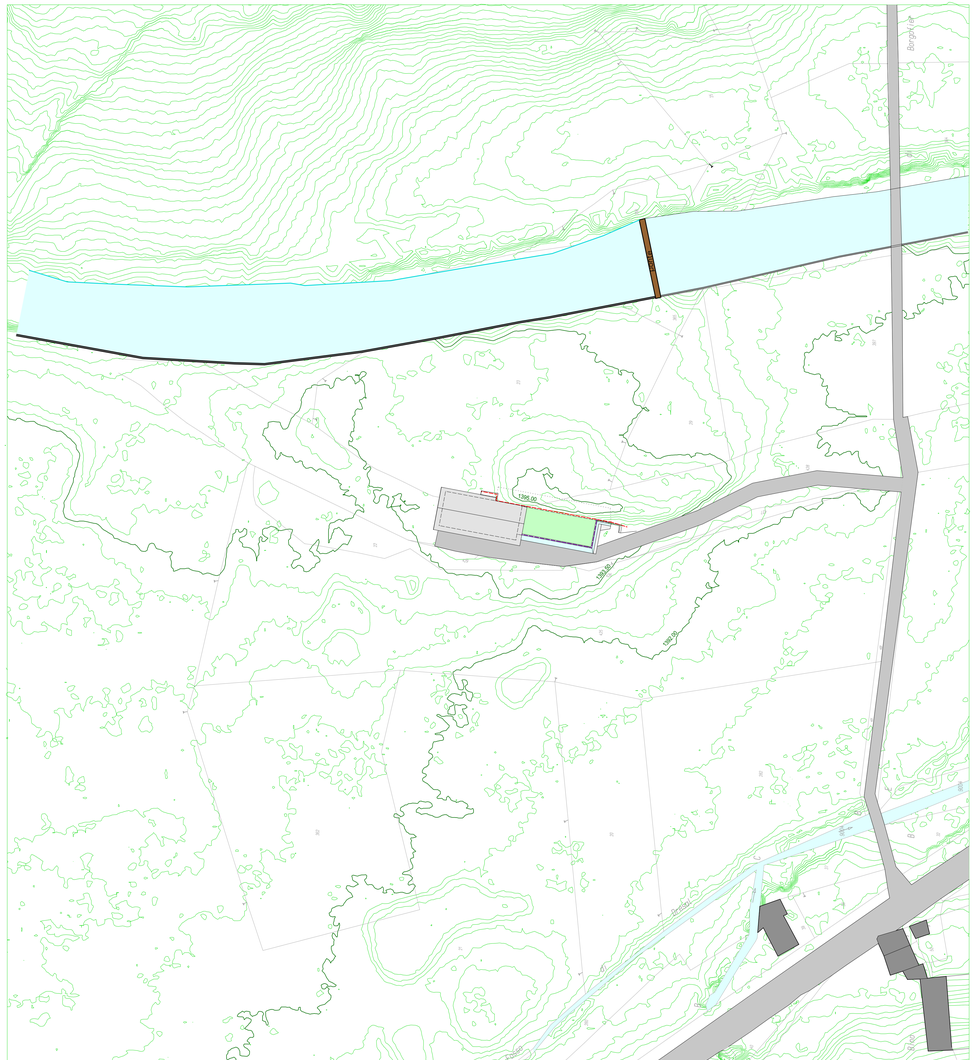

PLANIMETRIA DIM PROGETTO
Scala 1:500

ESTRATTO DI MAPPA CATASTALE
FOGLIO 14
Scala 1:1000

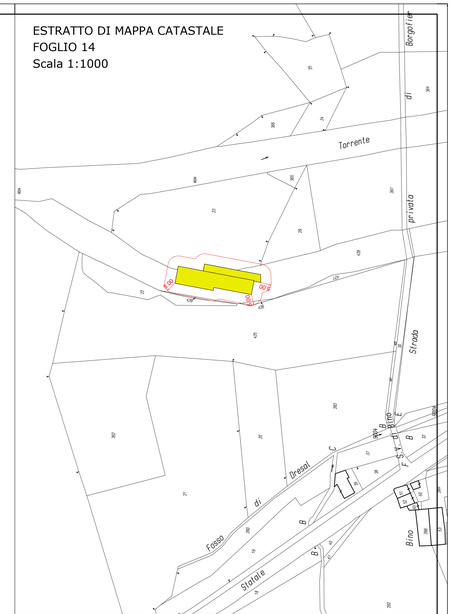

REGIONE AUTONOMA DELLA VALLE D'AOSTA
COMUNE DI GRESSONEY SAINT JEAN

PROGETTO PRELIMINARE

AMPLIAMENTO DEL CAMPO DA GOLF
E RELATIVO CENTRO SERVIZI

Committente
AMMINISTRAZIONE COMUNALE DI GRESSONEY SAINT JEAN

ORDINE DEGLI INGEGNERI
ORDRE DES INGENIEURS
Dott. Ing
Ferruccio VOGLIANO
EIGCA
EUROPEAN INSTITUTE OF GOLF COURSE ARCHITECTS

D.1 **PLANIMETRIE GENERALI**

Data	Scala
Novembre 2011	**VARIE**