




PROSPETTO NORD




PROSPETTO OVEST




PROSPETTO SUD

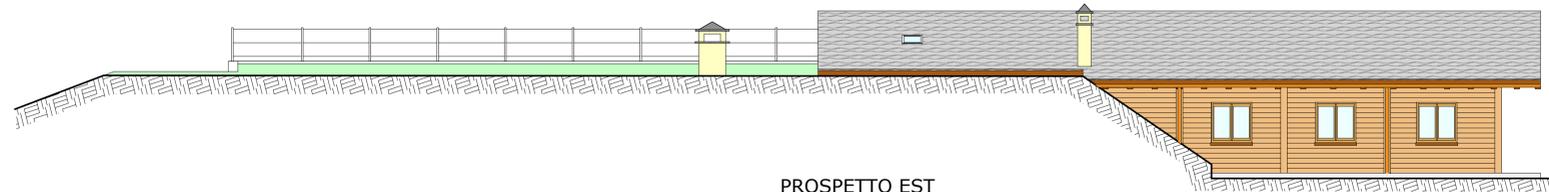


PROSPETTO EST

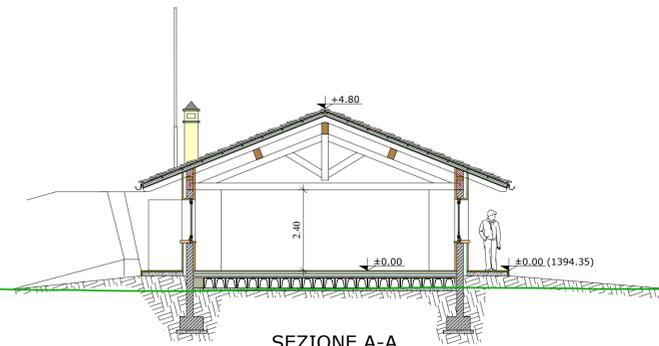

SEZIONE A-A

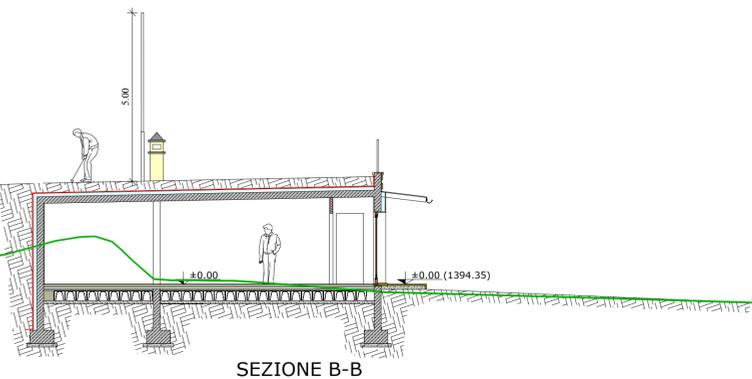

SEZIONE B-B

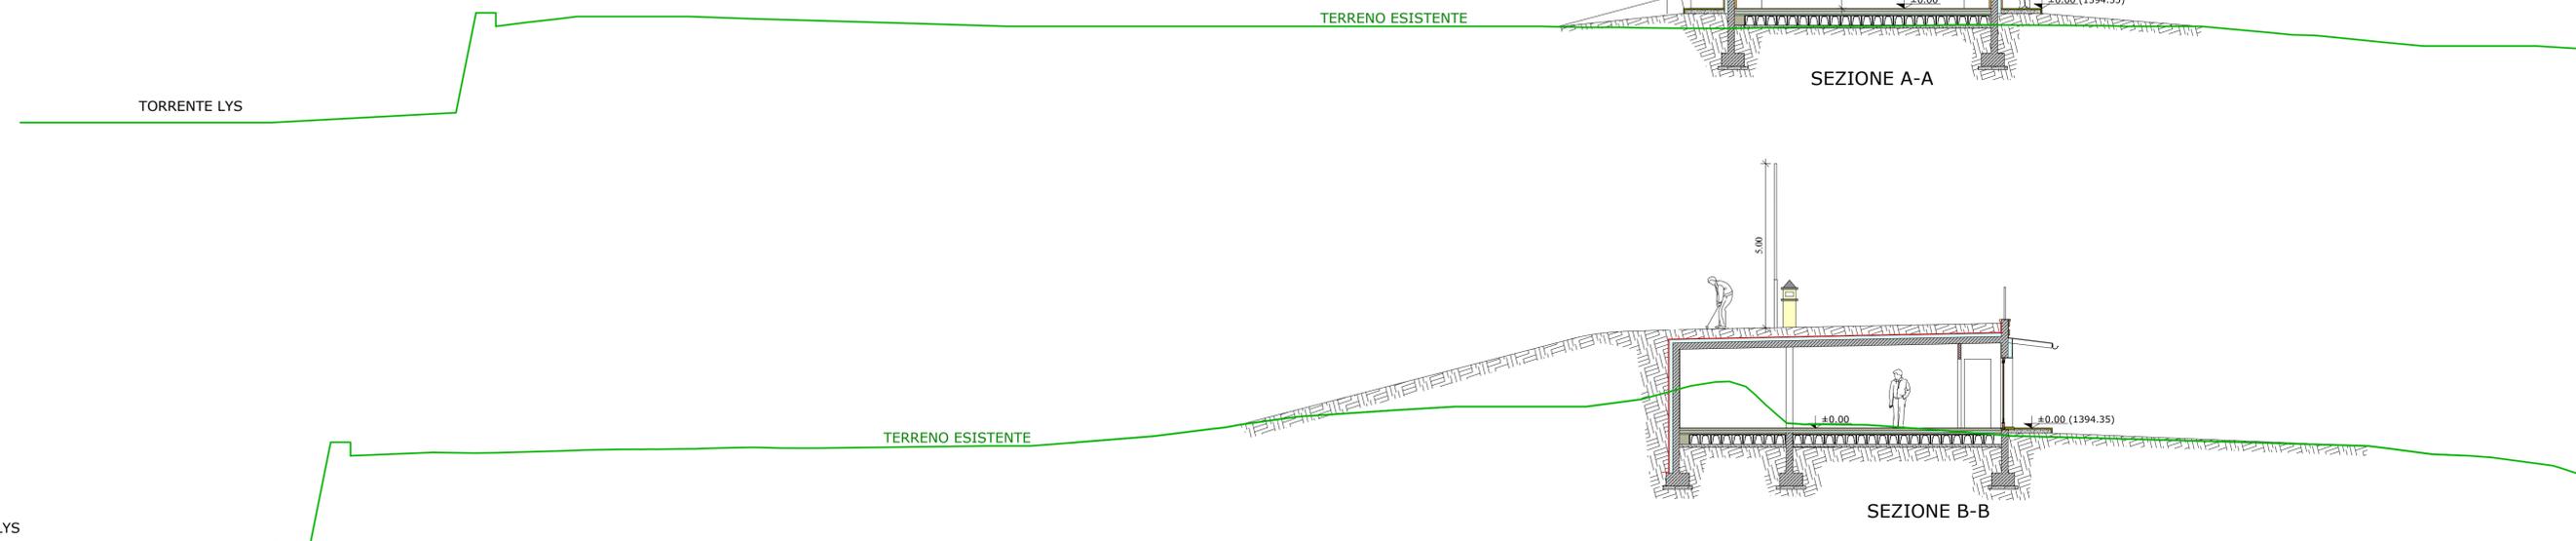

REGIONE AUTONOMA DELLA VALLE D'AOSTA  
COMUNE DI GRESSONEY SAINT JEAN

PROGETTO PRELIMINARE  
AMPLIAMENTO DEL CAMPO DA GOLF  
E RELATIVO CENTRO SERVIZI

Committente  
AMMINISTRAZIONE COMUNALE DI GRESSONEY SAINT JEAN



Dott. Ing  
Ferruccio VOGLIANO



D.3 **PROSPETTI E SEZIONI**

Data  
Novembre 2011

Scala  
1:100