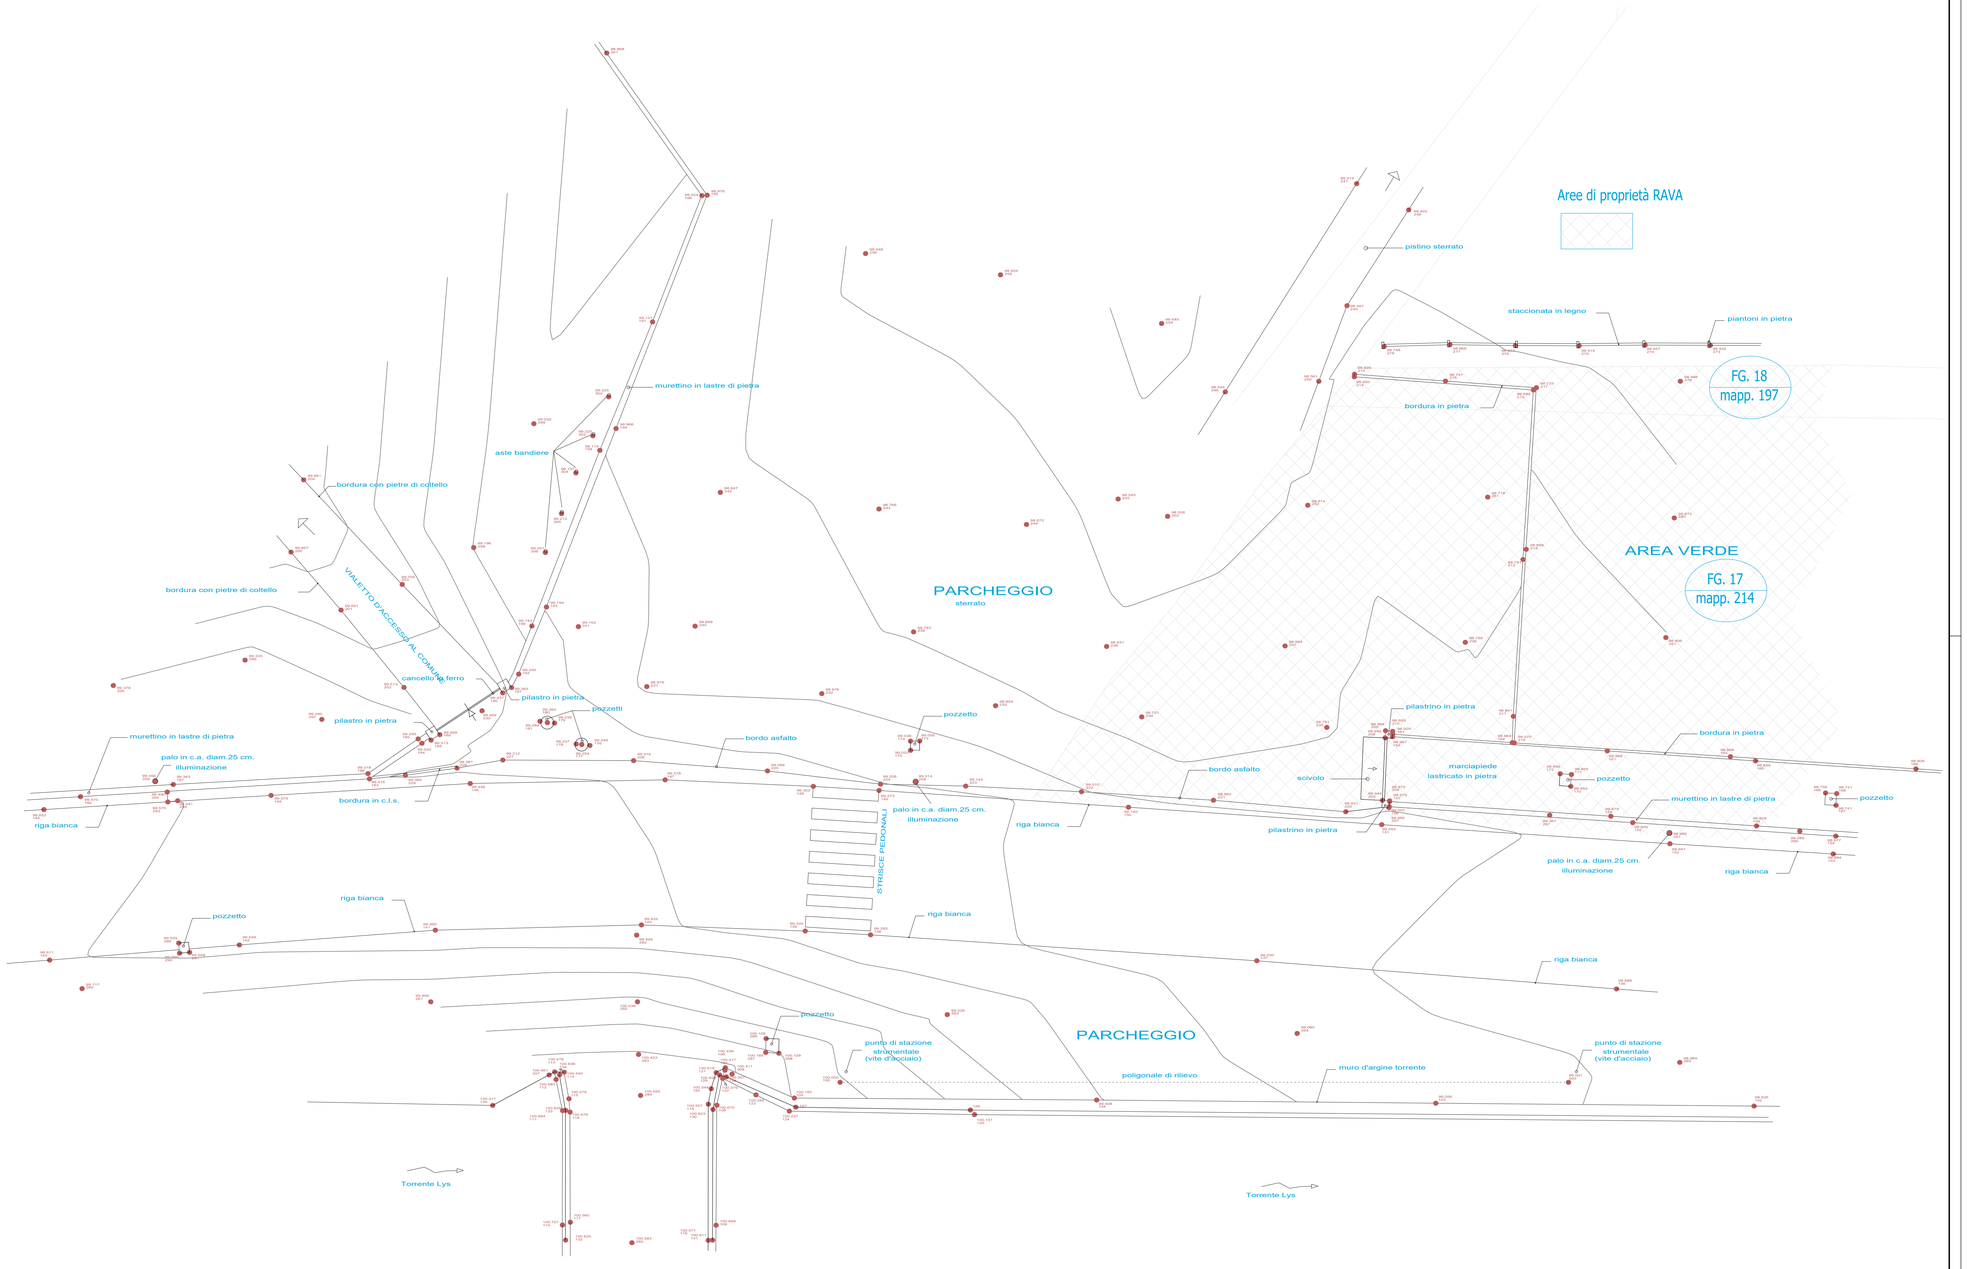

						ing. Camillo Dujany	CD
						ing. Michel Grosjacques	MG
						arch. Lévêques Monique	ML
						ing. Emil Gorret	EG
						geom. Erika Madeo	EM
						geom. Armando Maiorano	AM
0	a		Ottobre 2025	EXE	AM	ing. Grosjacques Michel	EE
Rev.	Ver		Data	Descrizione	**Redattore**	Controllo e verifica	Risorse professionali

MO_7.3-03-01.Rev 1.0 del 18.02.2022

Regione Autonoma della Valle d'Aosta
Comune di Gressoney-Saint-Jean

Oggetto : Lavori di riqualificazione di un'area da adibire a parcheggio pubblico nei pressi di Villa Margherita

Committente :

Amministrazione Comunale

PROGETTO ESECUTIVO
RILIEVO

Planimetria di rilievo

Progettisti:

Ing. Dujany Camillo
Ing. Grosjacques Michel
Arch. Lévêque Monique

DGM S.R.L. SOCIETA' DI ENGINEERING
SEDE OPERATIVA E LEGALE
Via Menabrea, 61 - 11024 CHATILLON (AO) -
SEDE OPERATIVA
Via Festaz, 55 - 11100 AOSTA

Tel.0166-563133
E-mail: info@dgmassociati.it
PEC: dgmassociati@pec.it
Partita IVA: 01035050078
Codice UNIVOCO: USALBPV

Tavola n° P1

DGM 2025_29

Scala 1:100

Ottobre 2025