

REGIONE AUTONOMA VALLE D'AOSTA
REGION AUTONOME VALLEE D'AOSTE

COMUNE DI GRESSONEY-SAINT -JEAN
COMMUNE DE GRESSONEY-SAINT -JEAN

LAVORI DI REALIZZAZIONE IMPIANTO D'ILLUMINAZIONE
DEL TRATTO DI MARCIAPIEDE
LUNGO LA S.R. 44 DA ONDRO METTIE A STEINA
CUP: J93F22000070004

PROGETTO

INTERFERENZE
DEVAL- TELECOM

PROGETTISTA:

(ING. DEL GROSSO FABIO)

TAV. IE04

VERRES, li Novembre 2022

Documenti allegati:


“DEVAL”




LEGENDA

- CAVI MT 15KV INTERRATI
- CAVI MT 15KV AEREI
- CAVI BT 0.4KV INTERRATI
- CAVI BT 0.4KV AEREI
- CAVI MT 15KV AEREI
- QUOTE CAVI MT
- QUOTE CAVI BT
- SOSTEGNO MT
- SOSTEGNO BT

I DATI FORNITI DALLA PRESENTE
PLANIMETRIA SONO
PURAMENTE INDICATIVI

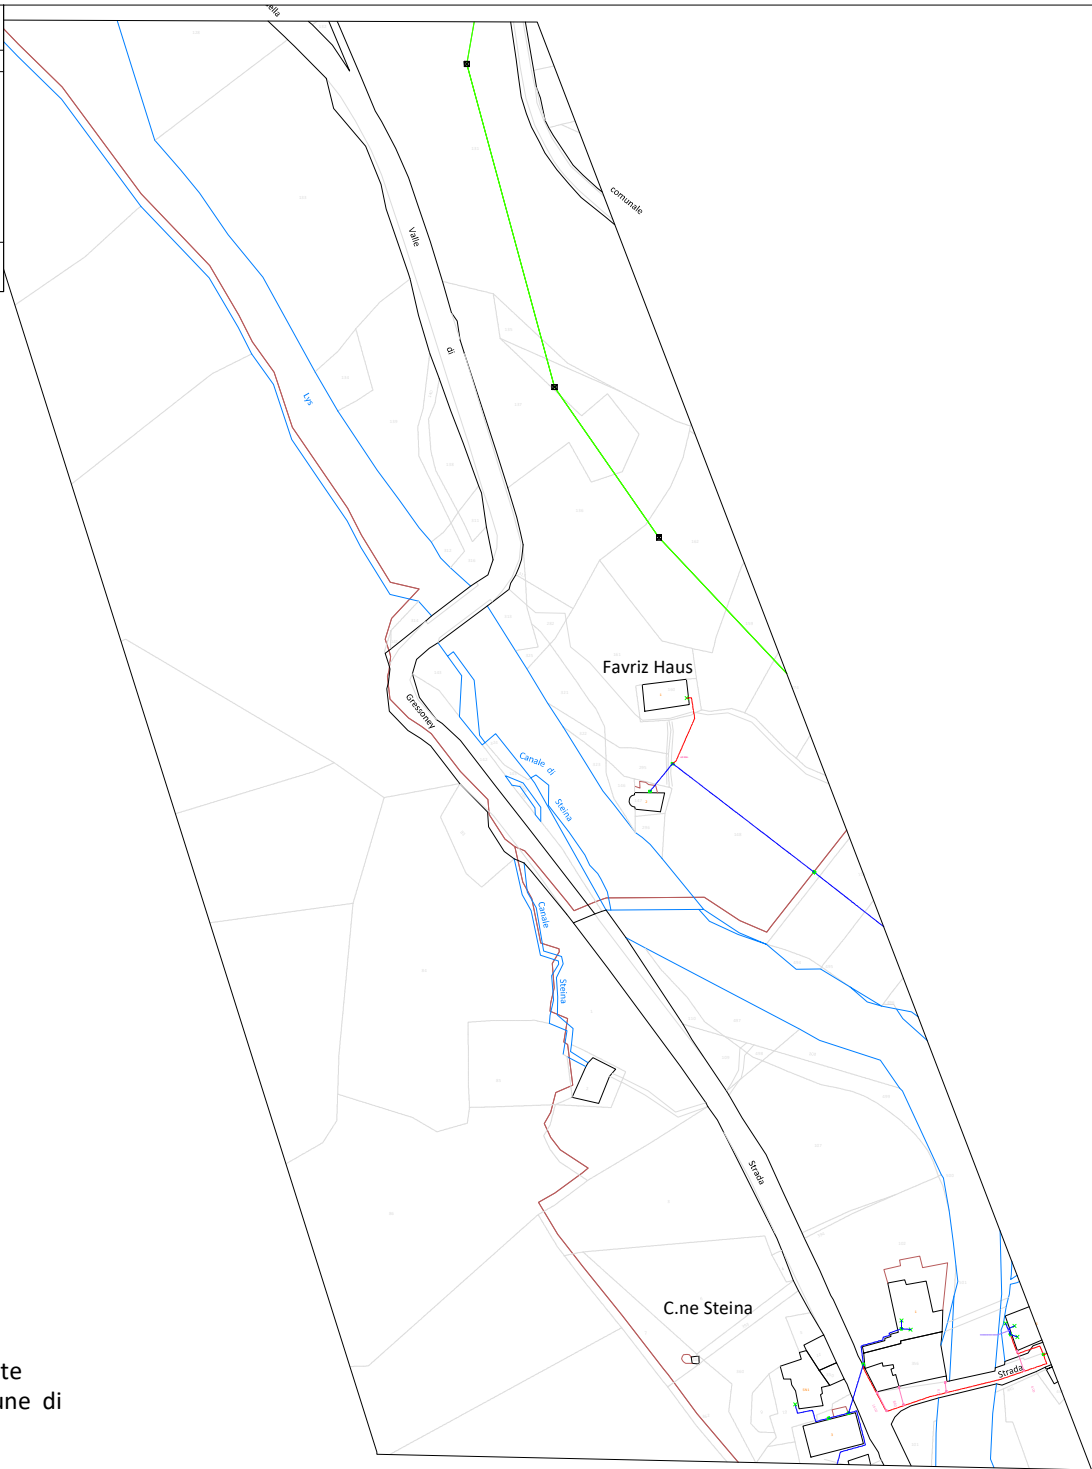

Rilievo linee interrate
DEVAL MT/BT Comune di
Gressoney St. Jean
Scala 1:1000

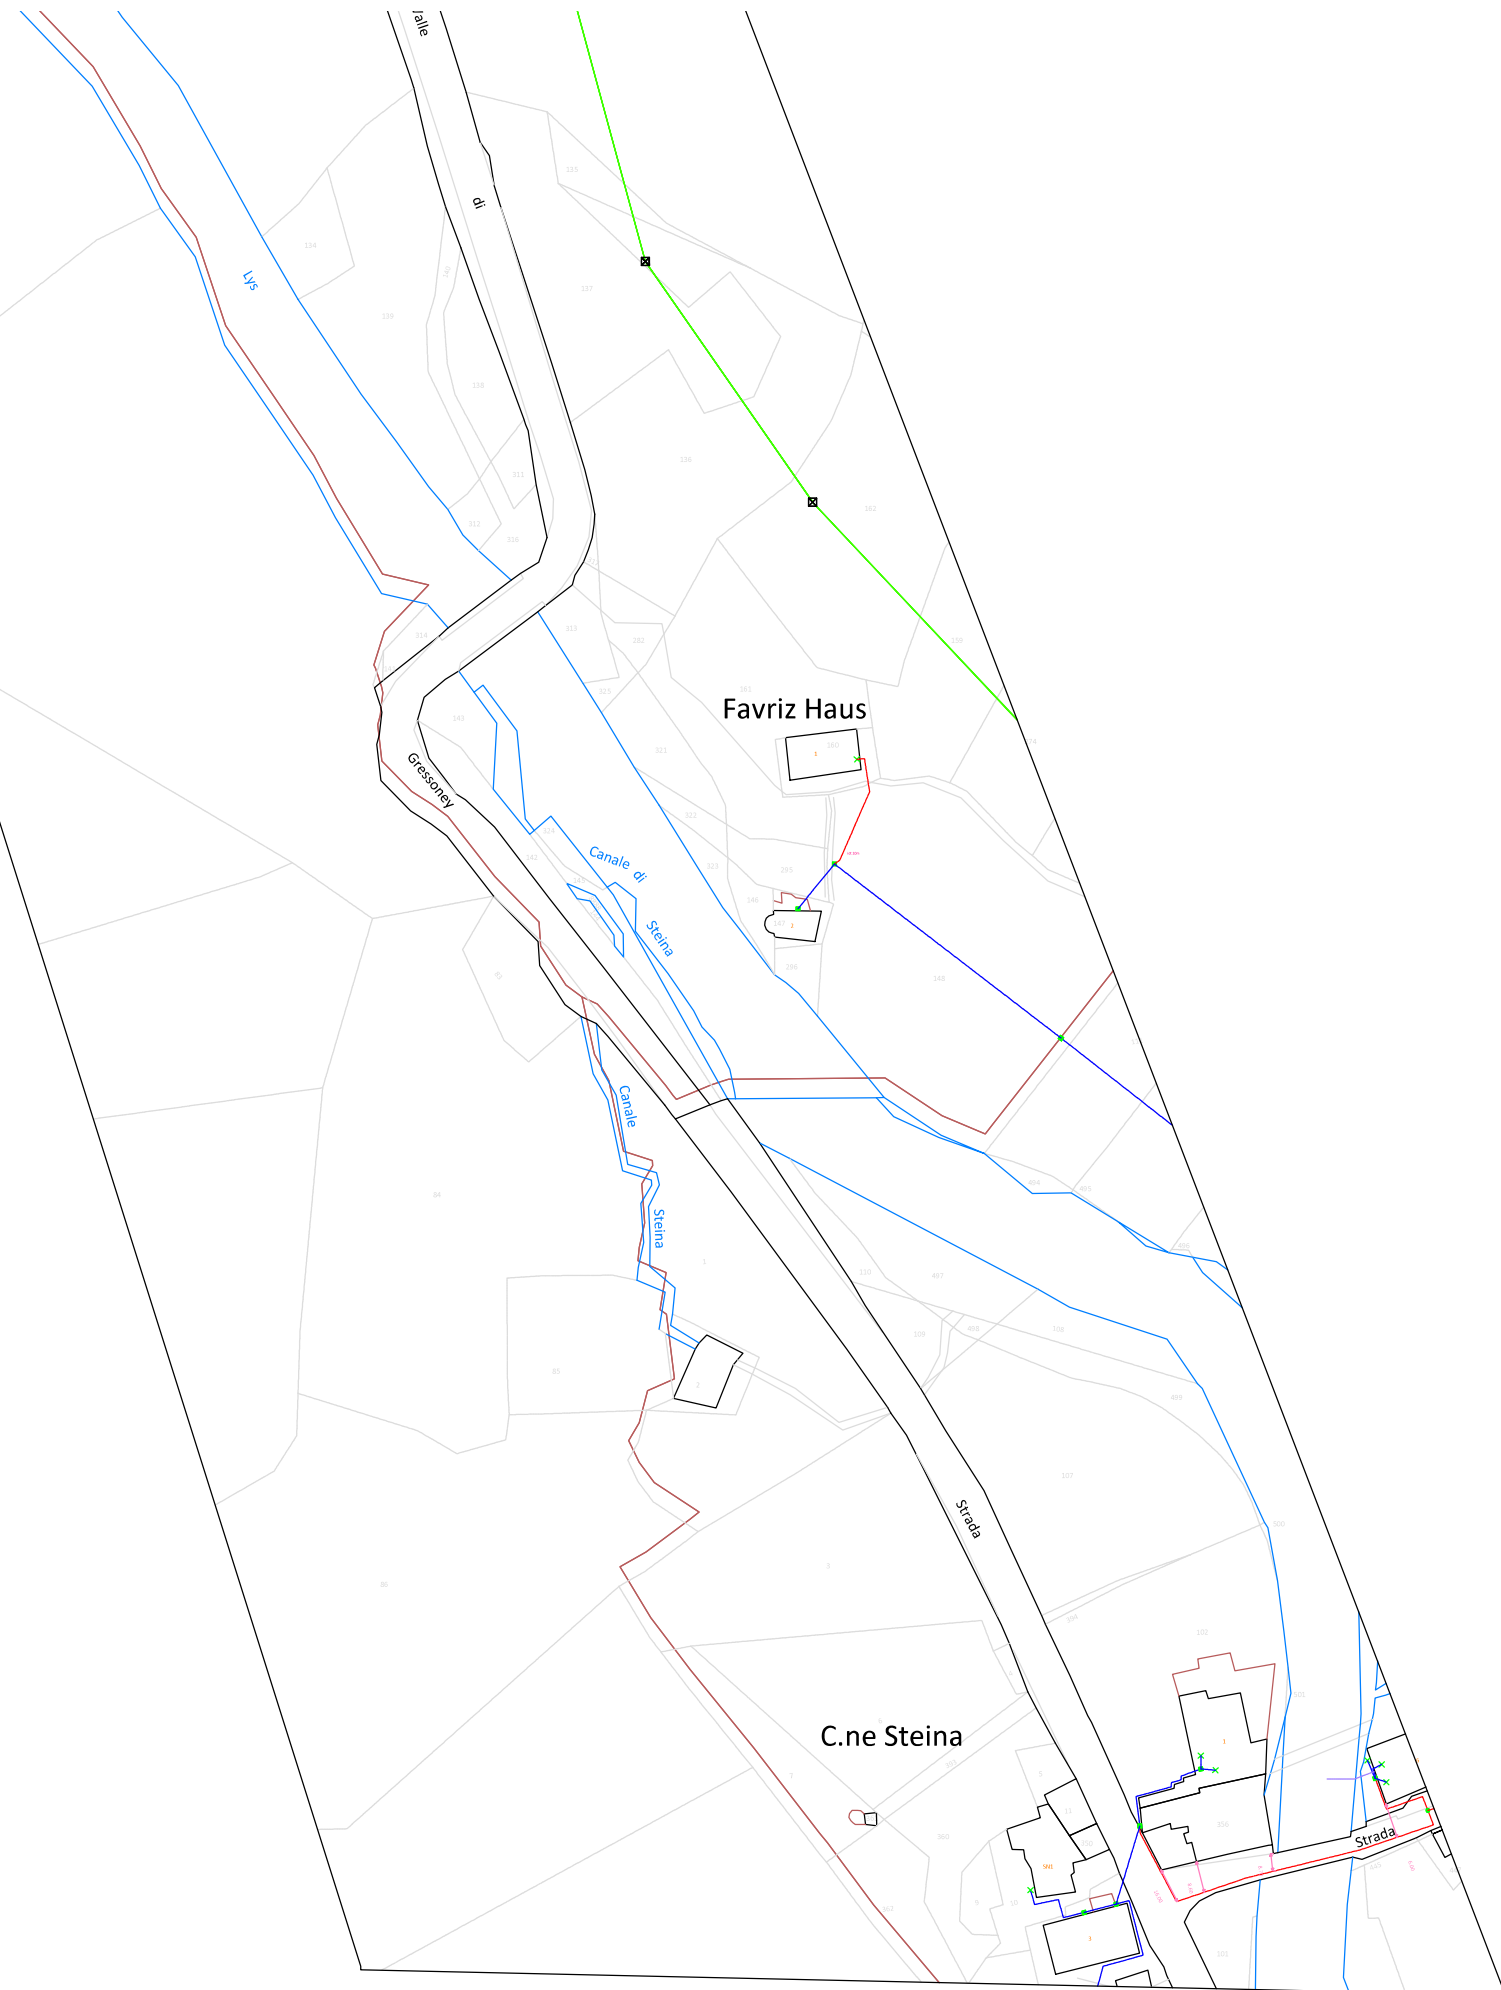




LEGENDA

- CAVI MT 15KV INTERRATI
- CAVI MT 15KV AEREI
- CAVI BT 0.4KV INTERRATI
- CAVI BT 0.4KV AEREI
- CAVI MT 15KV AEREI
- QUOTE CAVI MT
- QUOTE CAVI BT
- SOSTEGNO MT
- SOSTEGNO BT

I DATI FORNITI DALLA PRESENTE
PLANIMETRIA SONO
PURAMENTE INDICATIVI



Rilievo linee interrato
DEVAL MT/BT Comune di
Gressoney S.J.
Scala 1:1000

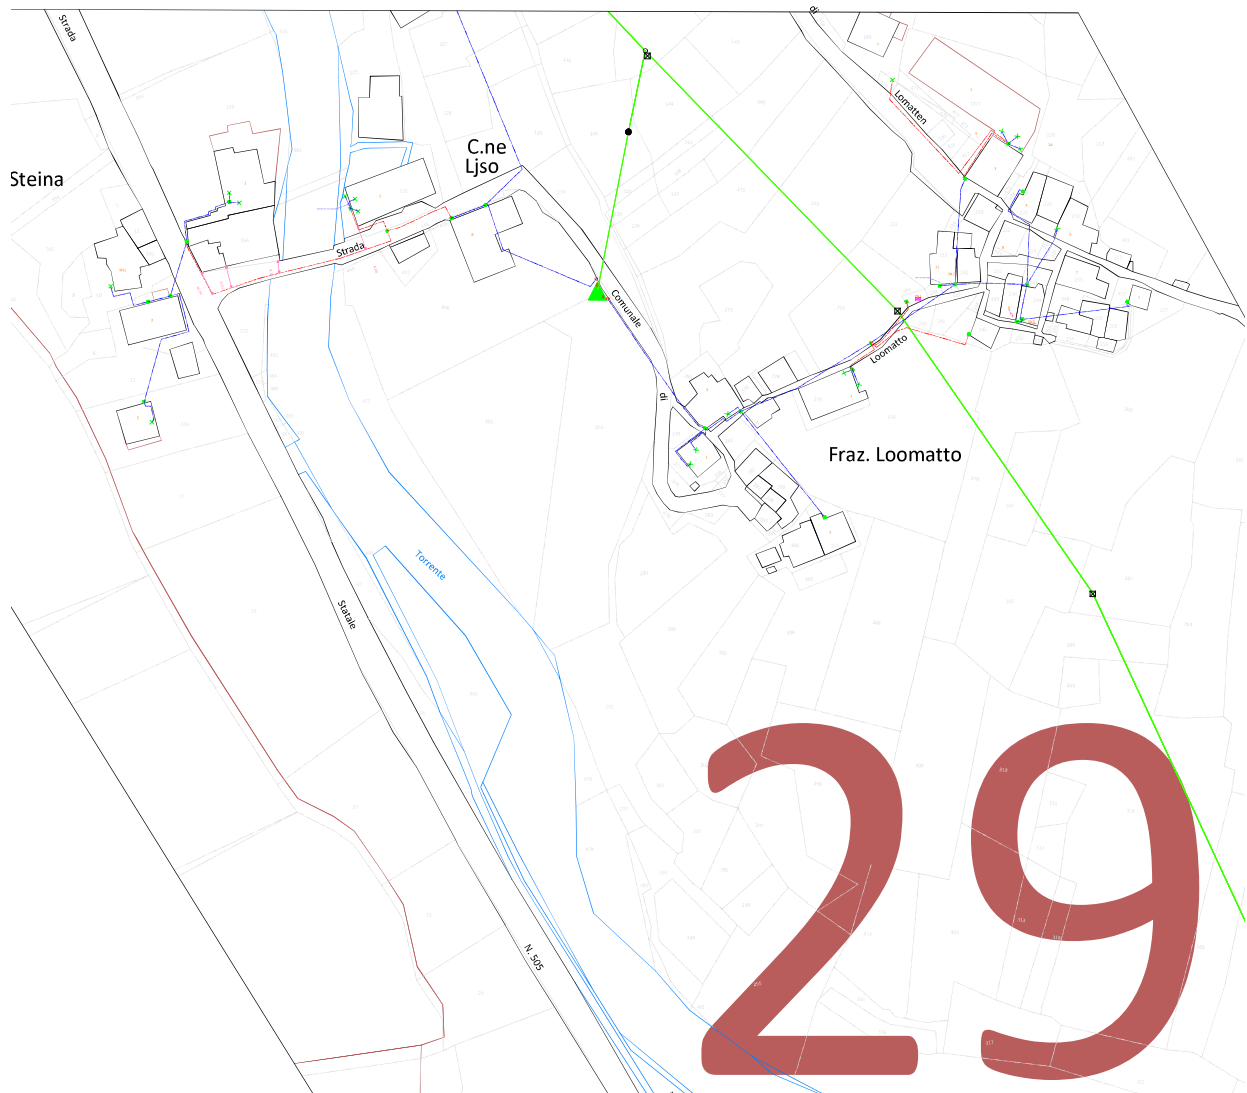

Documenti allegati:

“TELECOM”

**Gressoney Saint Jean Tratto tra loc
Steina e Ondro Mettie**

