

REGIONE AUTONOMA VALLE D'AOSTA
REGION AUTONOME VALLEE D'AOSTE

COMUNE DI GRESSONEY-SAINT -JEAN
COMMUNE DE GRESSONEY-SAINT -JEAN

LAVORI DI REALIZZAZIONE IMPIANTO D'ILLUMINAZIONE
DEL TRATTO DI MARCIAPIEDE
LUNGO LA S.R. 44 DA ONDRO METTIE A STEINA
CUP: J93F22000070004

PROGETTO

SCHEMI UNIFILARI

PROGETTISTA:

(ING. DEL GROSSO FABIO)

TAV. IE05

VERRES, li Novembre 2022

1


2

3

4

5

6

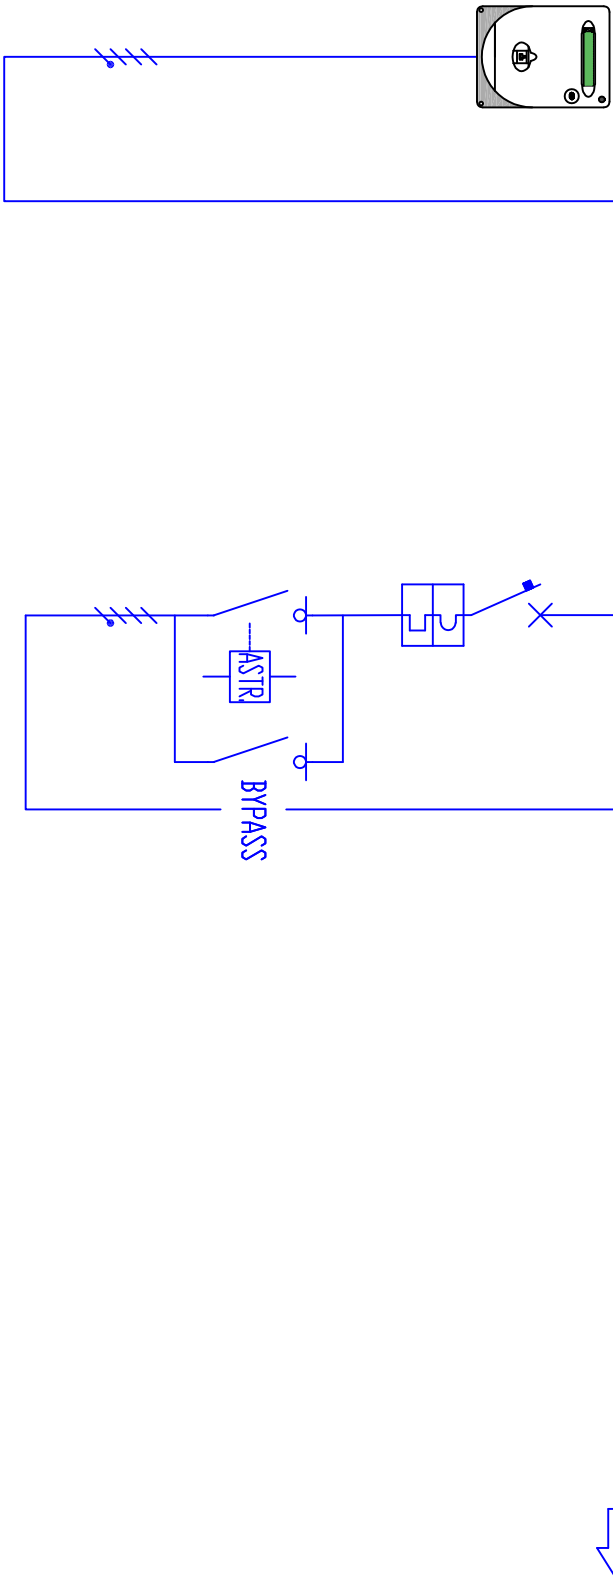

Identificatore linea							
Descrizione			CONTATTORE ELETTRICO		INT. GENERALE DI QUADRO		
Potenza		kW					
Corrente impiegata Ib		A					
Contemporaneità Kc*Ku							
Corrente In/Itr		A		4x20			
Corrente differenz. Id		A					
Potere di interruzione		kA		10			
Costruttore							
Modello							
Sezione conduttore		mmq					
Lunghezza		m					
Tipo							
Posa							
Portata		A					


oggetto:
CENTRALINO
IP ESISTENTE

lavori:
LAVORI DI EFFICIENTAMENTO ENERGETICO
DELL'IMPIANTO DI ILLUMINAZIONE PUBBLICA


ing. Fabio Del Grosso
via A. Cr tier, 80
11029 – Verres (AO)

committente:
Comune di
GRESDNEY-SAINT-JEAN

FILE
DATA: 11/2022
rev.:
data rev.:
FOGLIO 1
ALLEGATO: 2
IE - 5

 

Identificatore linea							
Descrizione				IP ESISTENTE			
Potenza		kW					
Corrente impiegata Ib		A					
Contemporaneità Kc*Ku							
Corrente In/Itr		A		2x16			
Corrente differenz. Id		A		0,3			
Potere di interruzione		kA		6			
Costruttore							
Modello							
Sezione conduttore		mmq		2(1x6)			
Lunghezza		m					
Tipo							
Posa							
Portata		A					

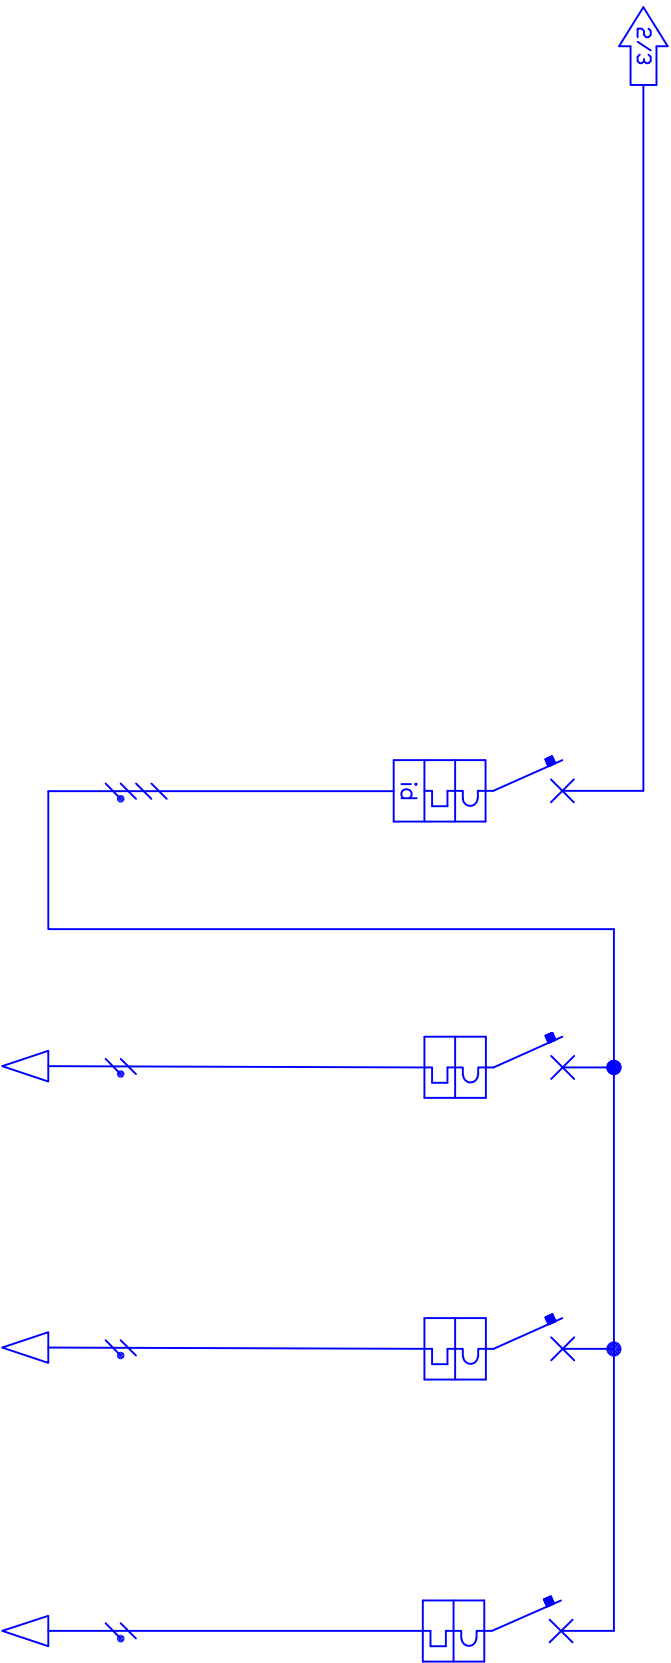

DATI UTENZA		GENERALE	IP NUOVA FASE R	IP NUOVA FASE S	IP NUOVA FASE T	
Identificatore linea						
Descrizione						
Potenza	kW					
Corrente impiegata Ib	A					
Contemporaneità Kc*Ku						
Corrente In/Itr	A	4x16	1P 16A	1P 16A	1P 16A	
Corrente differenz. Id	A	0,3				
Potere di interruzione	kA	6	4,5	4,5	4,5	
PROTEZIONE						
Costruttore						
Modello						
LINEA						
Sezione conduttore	mmq		1(1x6)	1(1x6)	1(1x6)	
Lunghezza	m					
Tipo						
Posa						
Portata	A					