SEZIONE TIPO 1-1'
SCALA 1:50

SEZIONE TIPO 2-2'
SCALA 1:50

PLANIMETRIA DI PROGETTO
SCALA 1:100

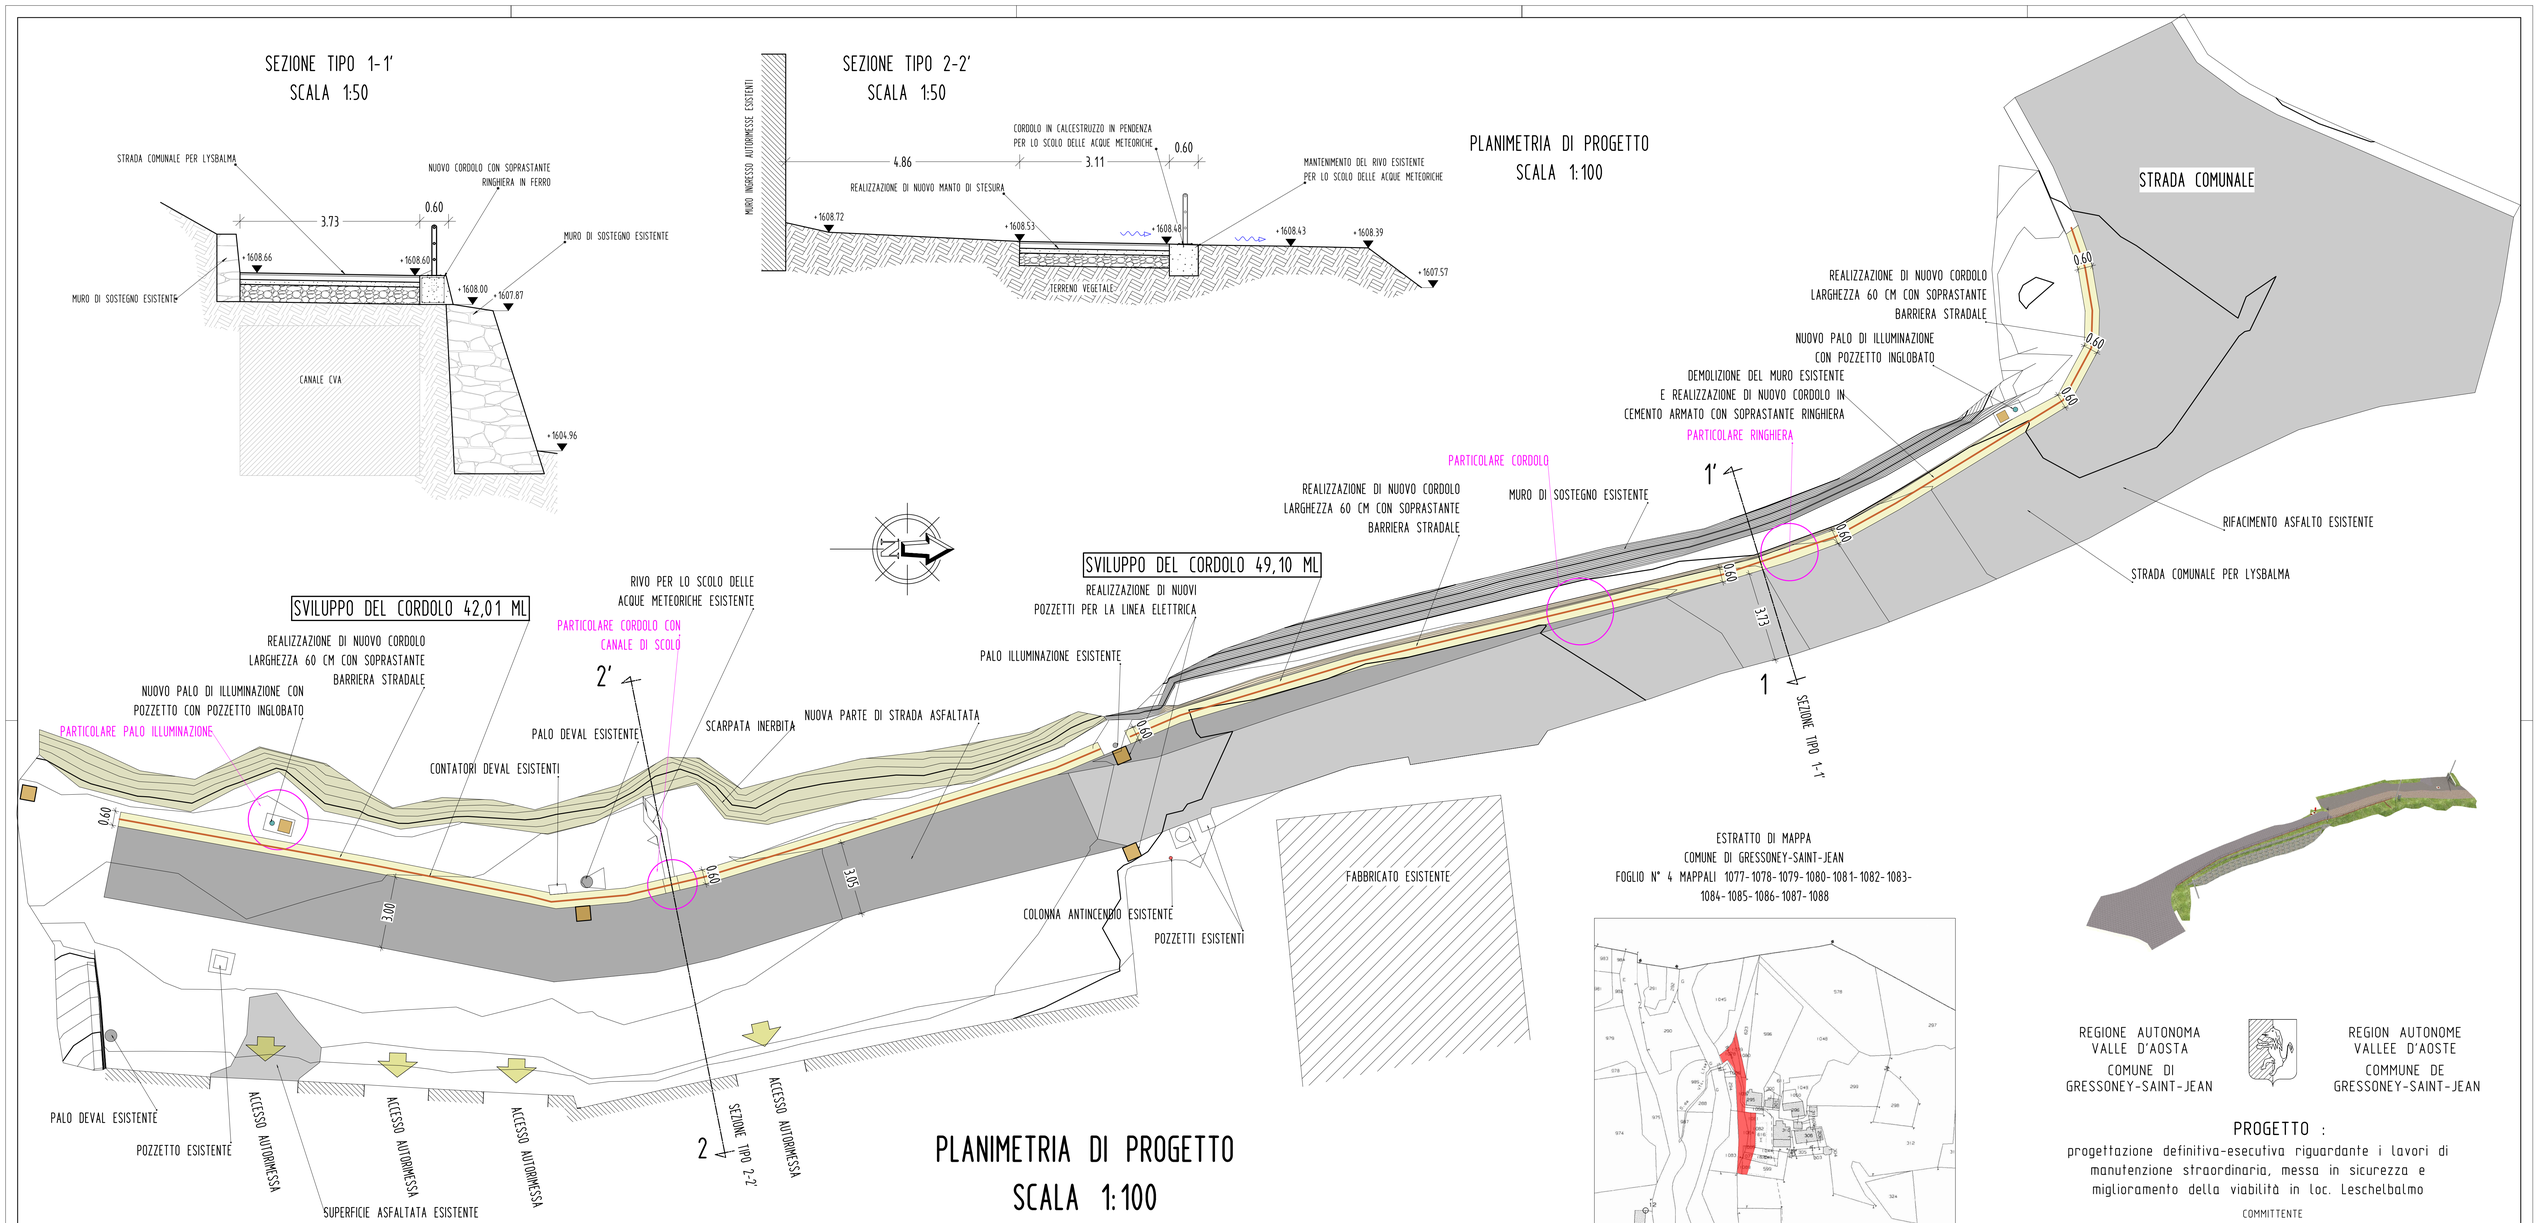

ESTRATTO DI MAPPA
COMUNE DI GRESSONEY-SAINT-JEAN
FOGLIO N° 4 MAPPALI 1077-1078-1079-1080-1081-1082-1083-1084-1085-1086-1087-1088

REGIONE AUTONOMA VALLE D'AOSTA
COMUNE DI GRESSONEY-SAINT-JEAN

REGION AUTONOME VALLEE D'AOSTE
COMMUNE DE GRESSONEY-SAINT-JEAN

PROGETTO :
progettazione definitiva-esecutiva riguardante i lavori di manutenzione straordinaria, messa in sicurezza e miglioramento della viabilità in loc. Leschelbalmo

COMMITTENTE
COMUNE DI GRESSONEY-SAINT-JEAN

PROGETTISTA:
Geometra CHADEL IGOR
Fraz. Berriat, 1 - 11020 MONTJOVET (AO)
cell. 3409291534
E-MAIL PEC : igor.chadel@geopec.it
TIMBRO E FIRMA:

TAVOLA	ELABORATO
4.1	PLANIMETRIA E SEZIONI TIPO DI PROGETTO
DICEMBRE 2022	