

REGIONE AUTONOMA
 VALLE D'AOSTA
 COMUNE DI
 GRESSONEY-SAINT-JEAN



REGION AUTONOME
 VALLEE D'AOSTE
 COMMUNE DE
 GRESSONEY-SAINT-JEAN

PROGETTO :
 progettazione definitiva-esecutiva riguardante i lavori di
 manutenzione straordinaria, messa in sicurezza e
 miglioramento della viabilità in loc. Leschelbalmo

COMMITTENTE
 COMUNE DI GRESSONEY-SAINT-JEAN

Geometra CHADEL IGOR


PROGETTISTA:
 Fraz. Berriat, 1 - 11020 MONTJOVET (AO)
 cell. 3409291534
 E-MAIL PEC : igor.chadel@geospec.it

TIMBRO E FIRMA.



TAVOLA
5
 DICEMBRE 2022

ELABORATO
 PARTICOLARI COSTRUTTIVI


**PARTICOLARE COSTRUTTIVO
 "CORDOLO CON RINGHIERA"**
 SCALA 1:20

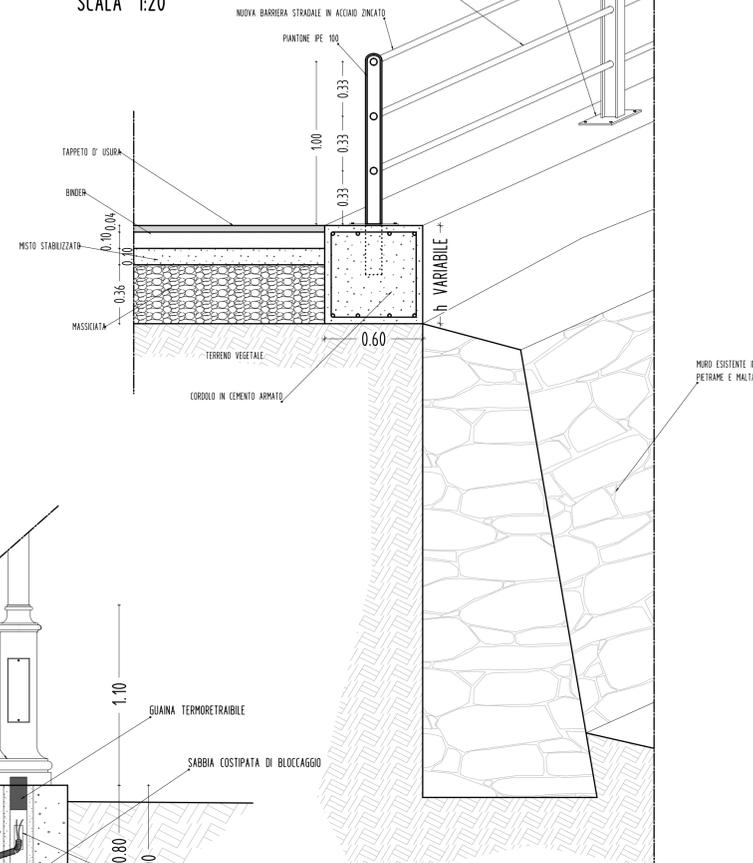

**PARTICOLARE COSTRUTTIVO
 "POZZETTO ELETTRICO INGLOBATO"**
 SCALA 1:20

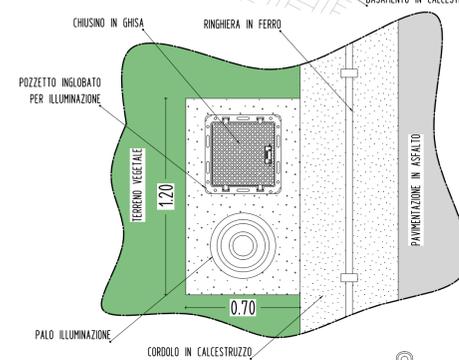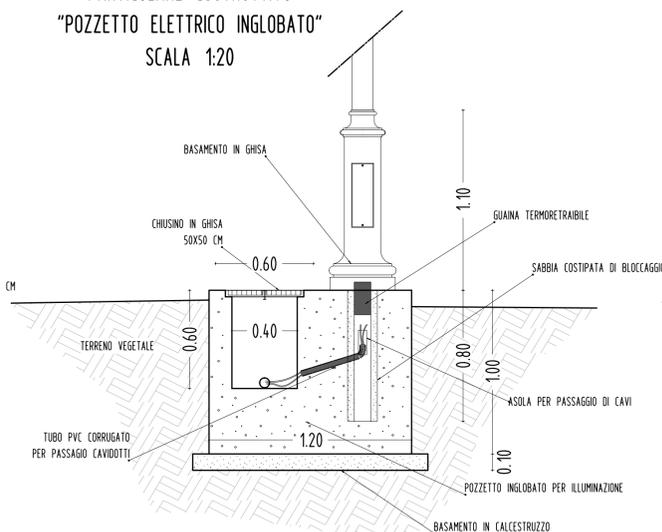

**PARTICOLARE COSTRUTTIVO
 "SCOLO ACQUE METEORICHE SU CORDOLO"**
 SCALA 1:20

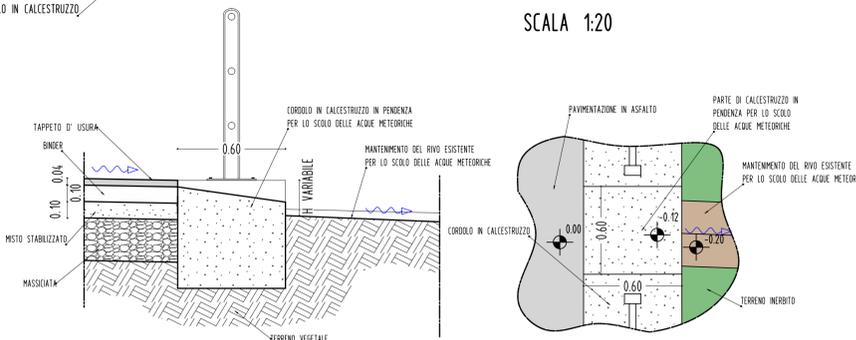

**PARTICOLARE COSTRUTTIVO
 "PALO ILLUMINAZIONE"**
 SCALA 1:20

