


PIANO PARTICELLARE GRAFICO

COMUNE DI GRESSONEY-SAINT-JEAN
SCALA 1:1000 - FOGLI 17 E 14

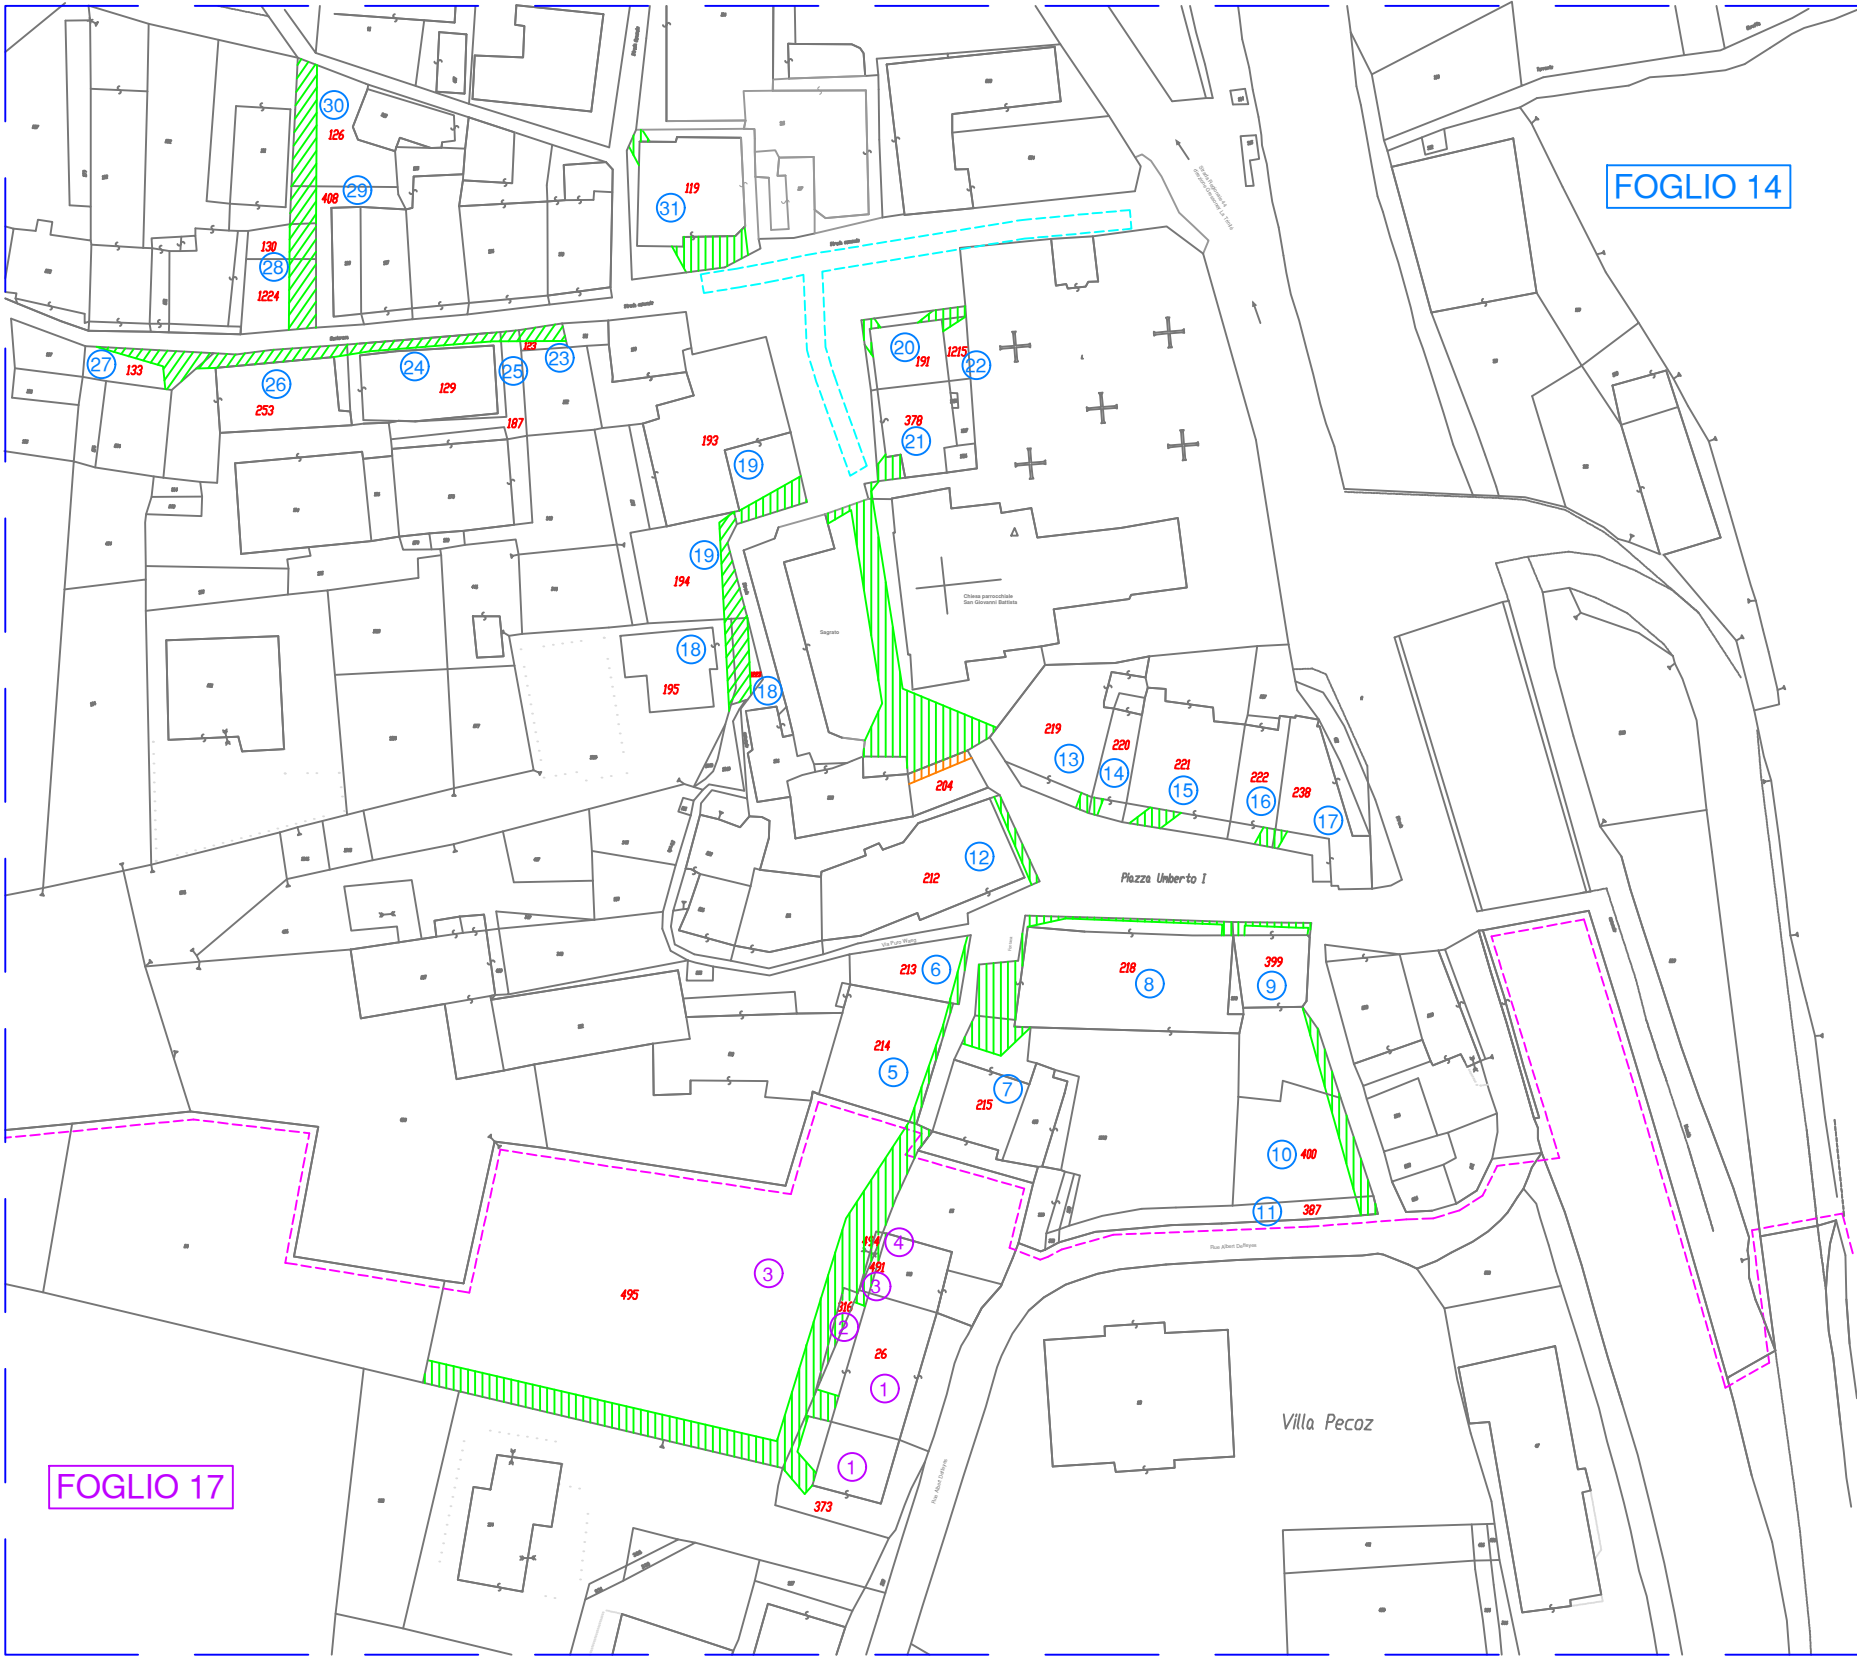

LEGENDA

- Superfici da asservire
- Mappali oggetto di intervento
- Superfici da asservire di proprietà comunale
- Tratto staffato all'interno del cunicolo esistente
- N° ditta foglio 14 corrispondente alla Tav. 14 2-2
- N° ditta foglio 17 corrispondente alla Tav. 14 2-2

COMMITTENTE



COMUNE DI GRESSONEY-SAINT-JEAN
REGIONE AUTONOMA DELLA VALLE D'AOSTA
RÉGION AUTONOME DE LA VALLÉE D'AOSTE

CAPOGRUPPO RAGGRUPPAMENTO TEMPORANEO DI PROFESSIONISTI

MANDANTI

ing. **BLANC Massimo**
LIBERO PROFESSIONISTA
corso XXVI Febbraio n° 20, 11100 - Aosta
cell. 335-7740969
e-mail: blancufficio@gmail.com
casella PEC: massimo.blanc@ingpec.eu




ing. **BLANC Franco** - LIBERO PROFESSIONISTA
geom. **ROSSI Samantha** - LIBERO PROFESSIONISTA
ing. **CHATILLARD Christophe** - LIBERO PROFESSIONISTA
arch. **PALLU Luca** - LIBERO PROFESSIONISTA
BALTEA STUDIO GEOLOGICO ASSOCIATO
di VAGLASINDI Marco e THÉODULE Alex

PROGETTO

LAVORI DI REGIMAZIONE DELLE ACQUE BIANCHE
IN ZONE VARIE DEL CAPOLUOGO

MANUTENZIONE STRAORDINARIA DELL'ACQUEDOTTO COMUNALE
E DI UN TRATTO DI FOGNATURA NEL CAPOLUOGO
DEL COMUNE DI GRESSONEY-SAINT-JEAN

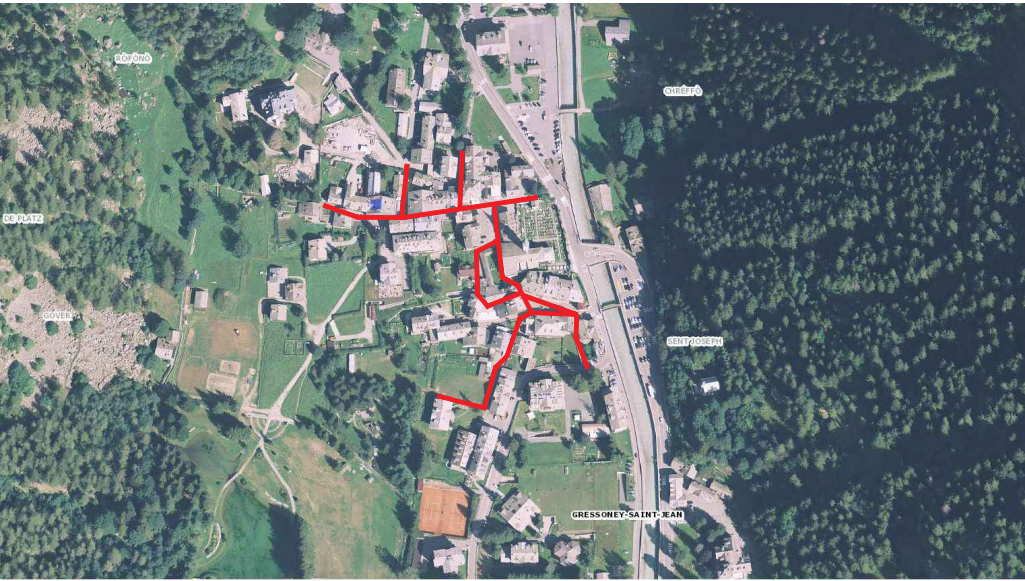

EMISSIONE

PROGETTO DEFINITIVO-ESECUTIVO

TITOLO

PIANO PARTICELLARE GRAFICO

N° COMMESSA		DATA	SCALA	ELABORATO N.
01_22		09.03.2022	1:1000	14 1-2
REV.	DATA	OGGETTO		SCALA
a	16.09.2022	Revisione a seguito dell'aggiornamento prezzi Elenco Prezzi Regionale 2022		
b	18.11.2022	Revisione a seguito della modifica della tubazione principale dell'acquedotto in PE100/a.d. PN16		