



COROGRAFIA
Scala 1:5000

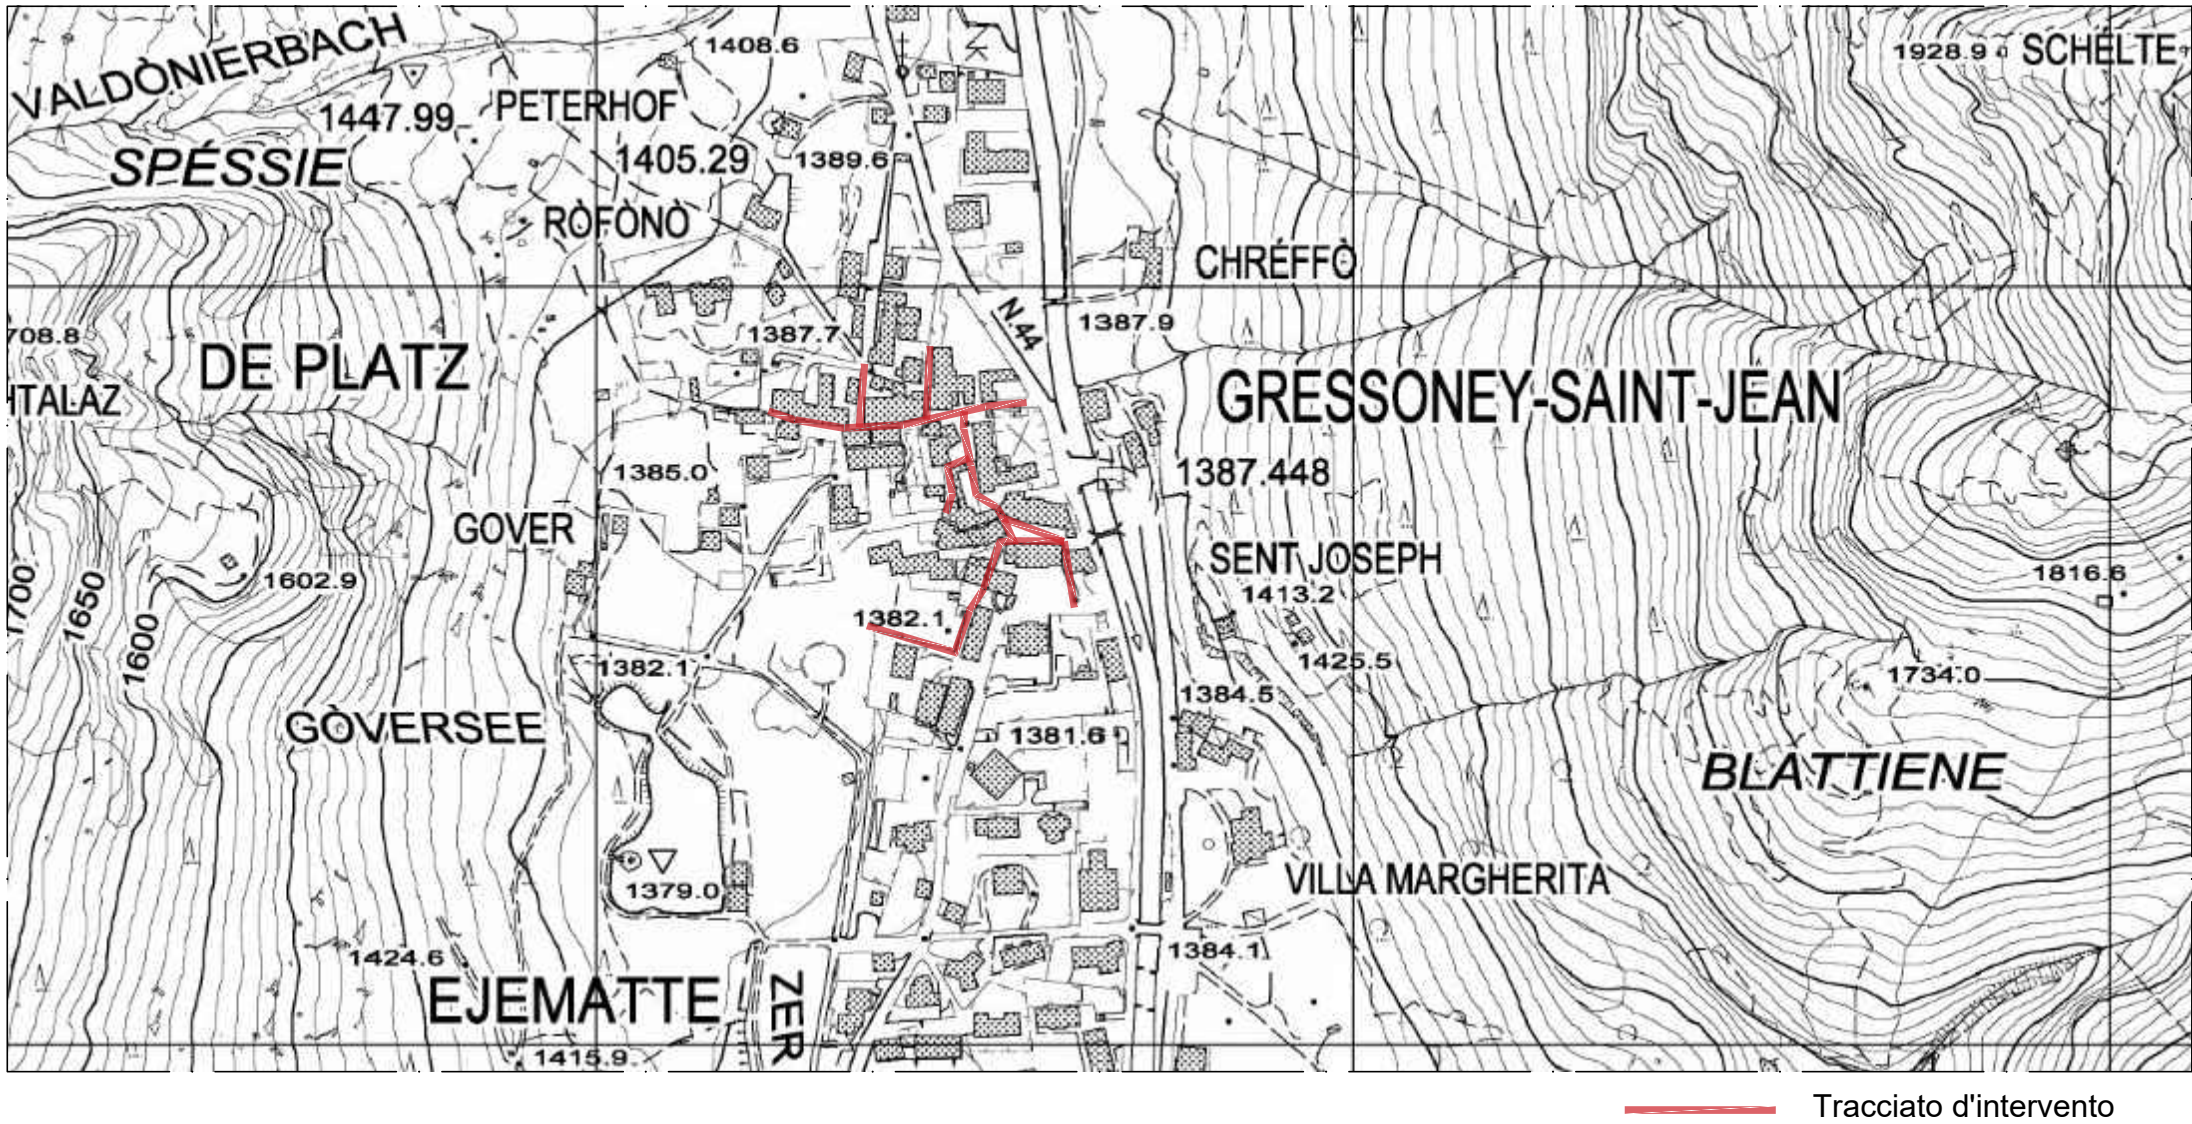

ORTOFOTO
Scala 1:2000

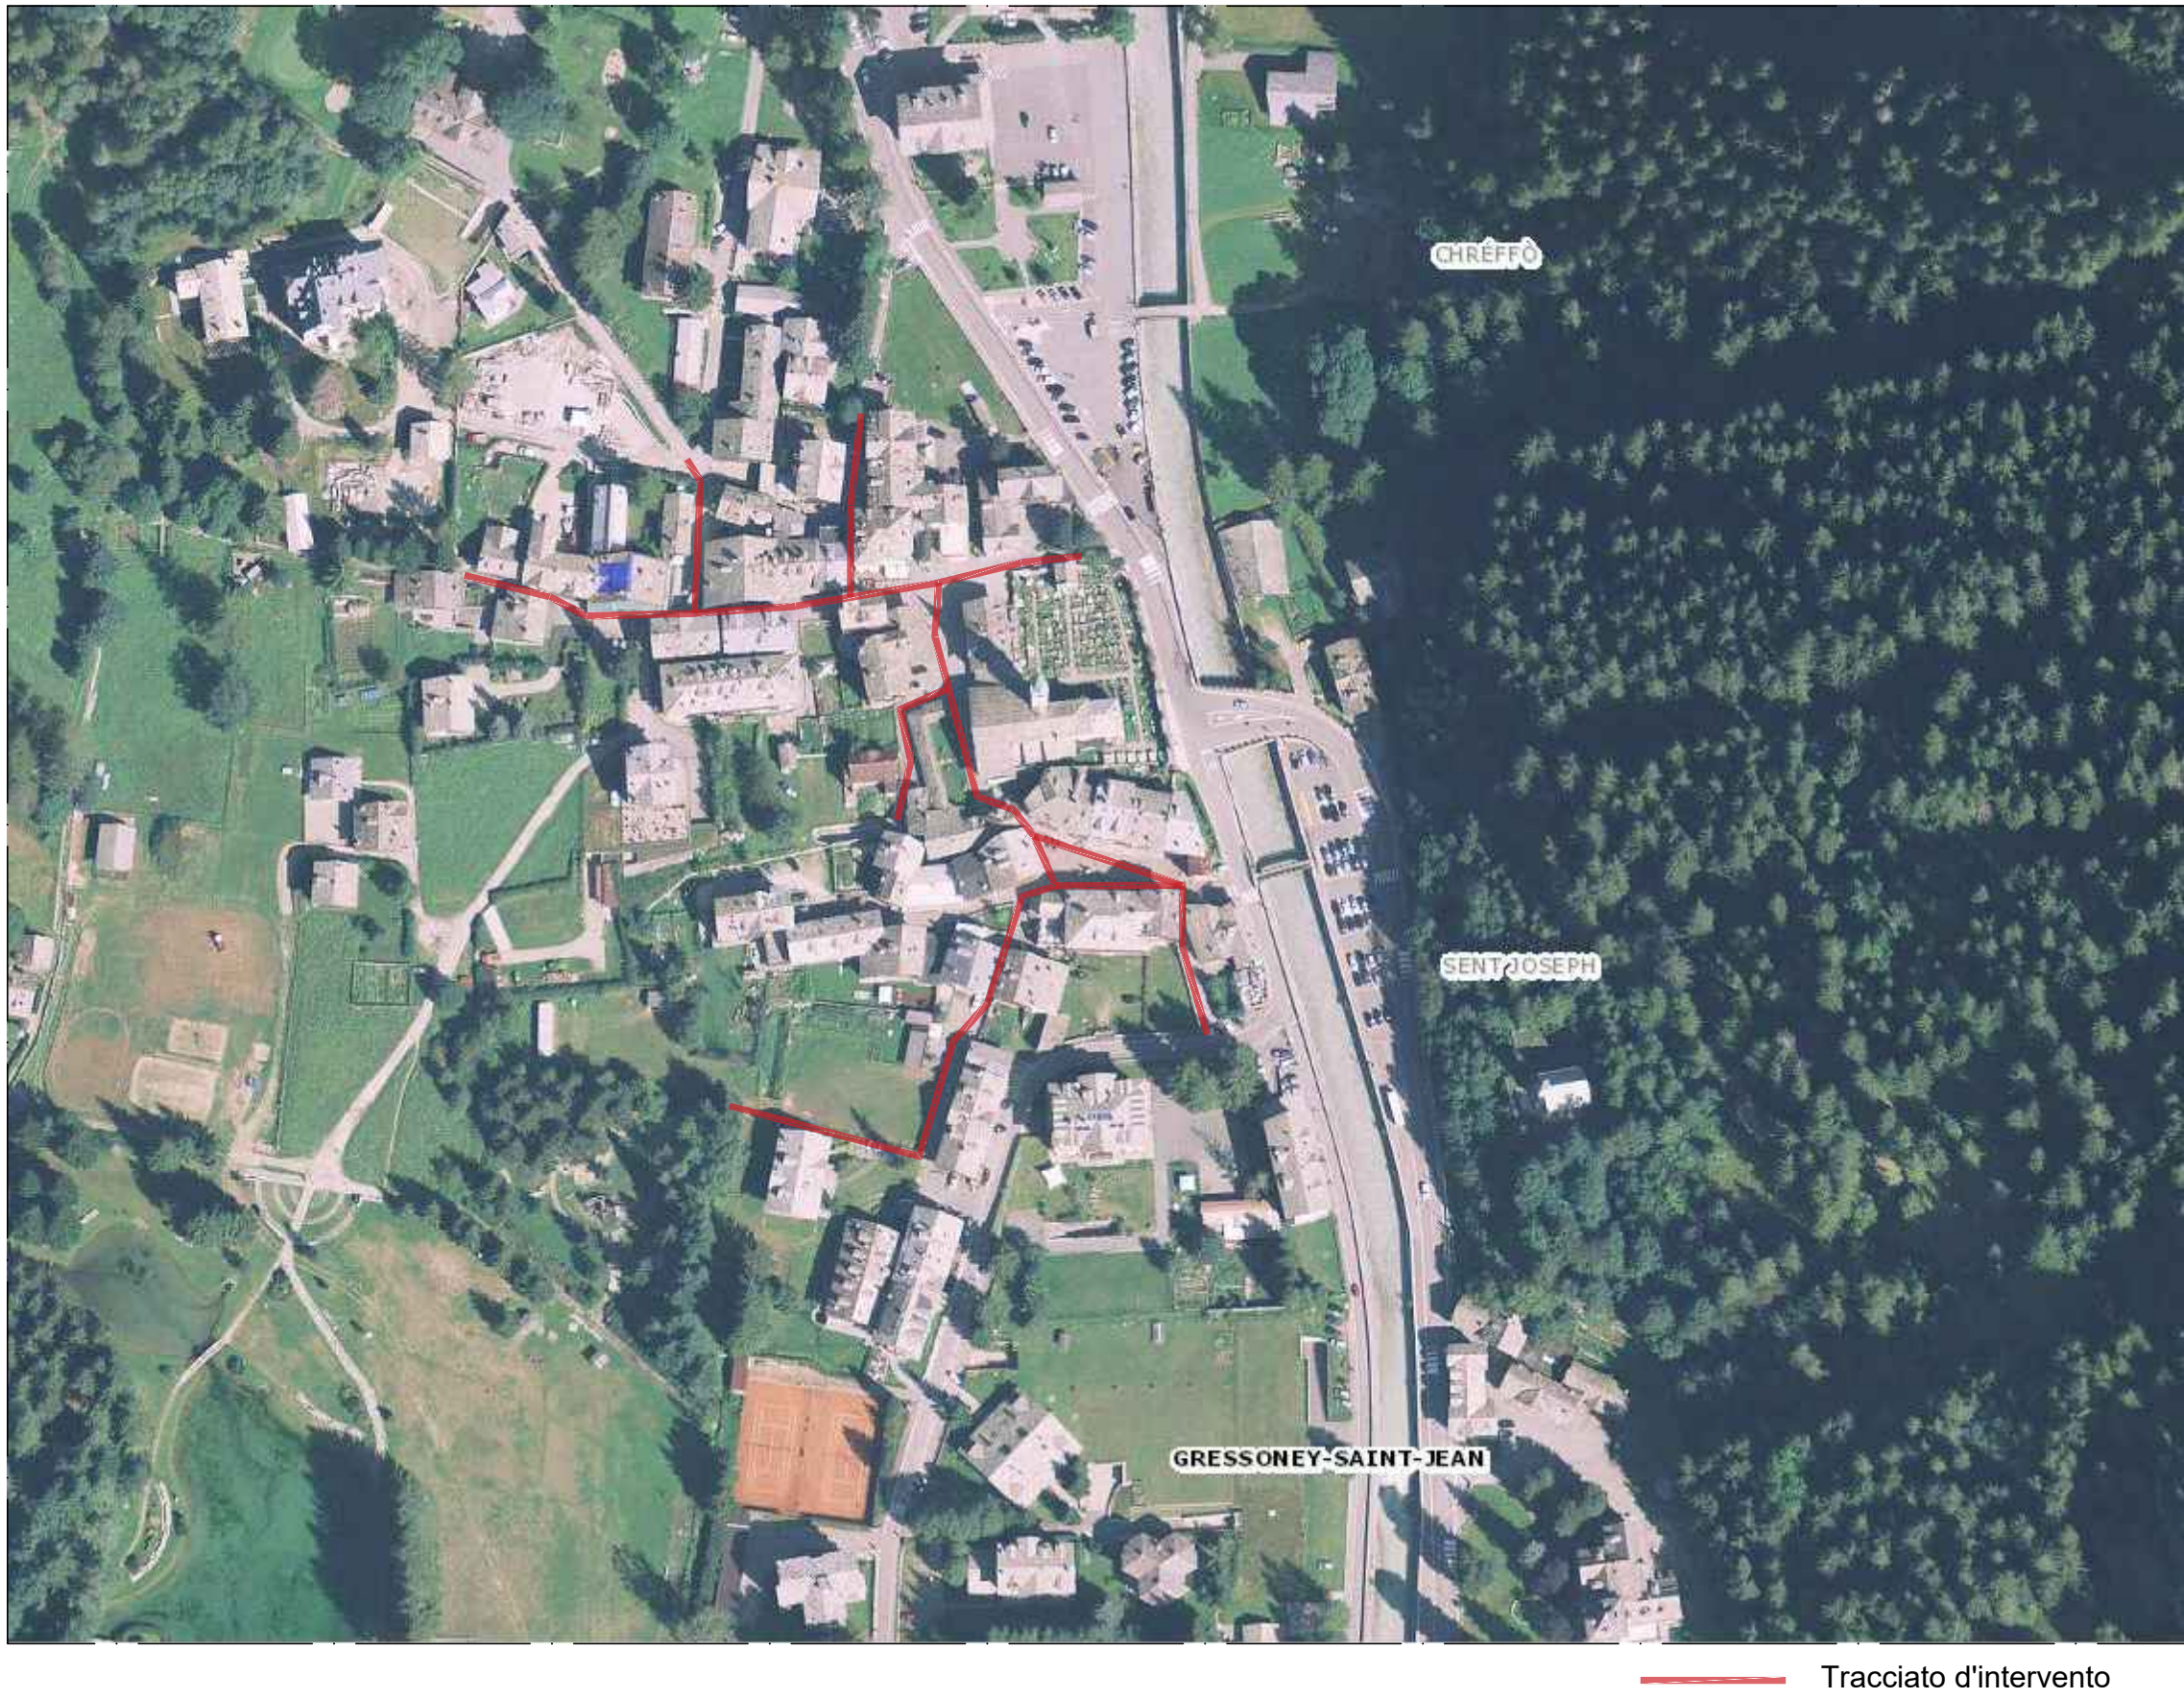


ESTRATTO DI PLANIMETRIA CATASTALE
Scala 1:1000



Tracciati d'intervento:
Acque meteoriche
Acquedotto
Fognatura

ESTRATTO DEL PIANO DI ZONIZZAZIONE DEL PRGC
Scala 1:2000

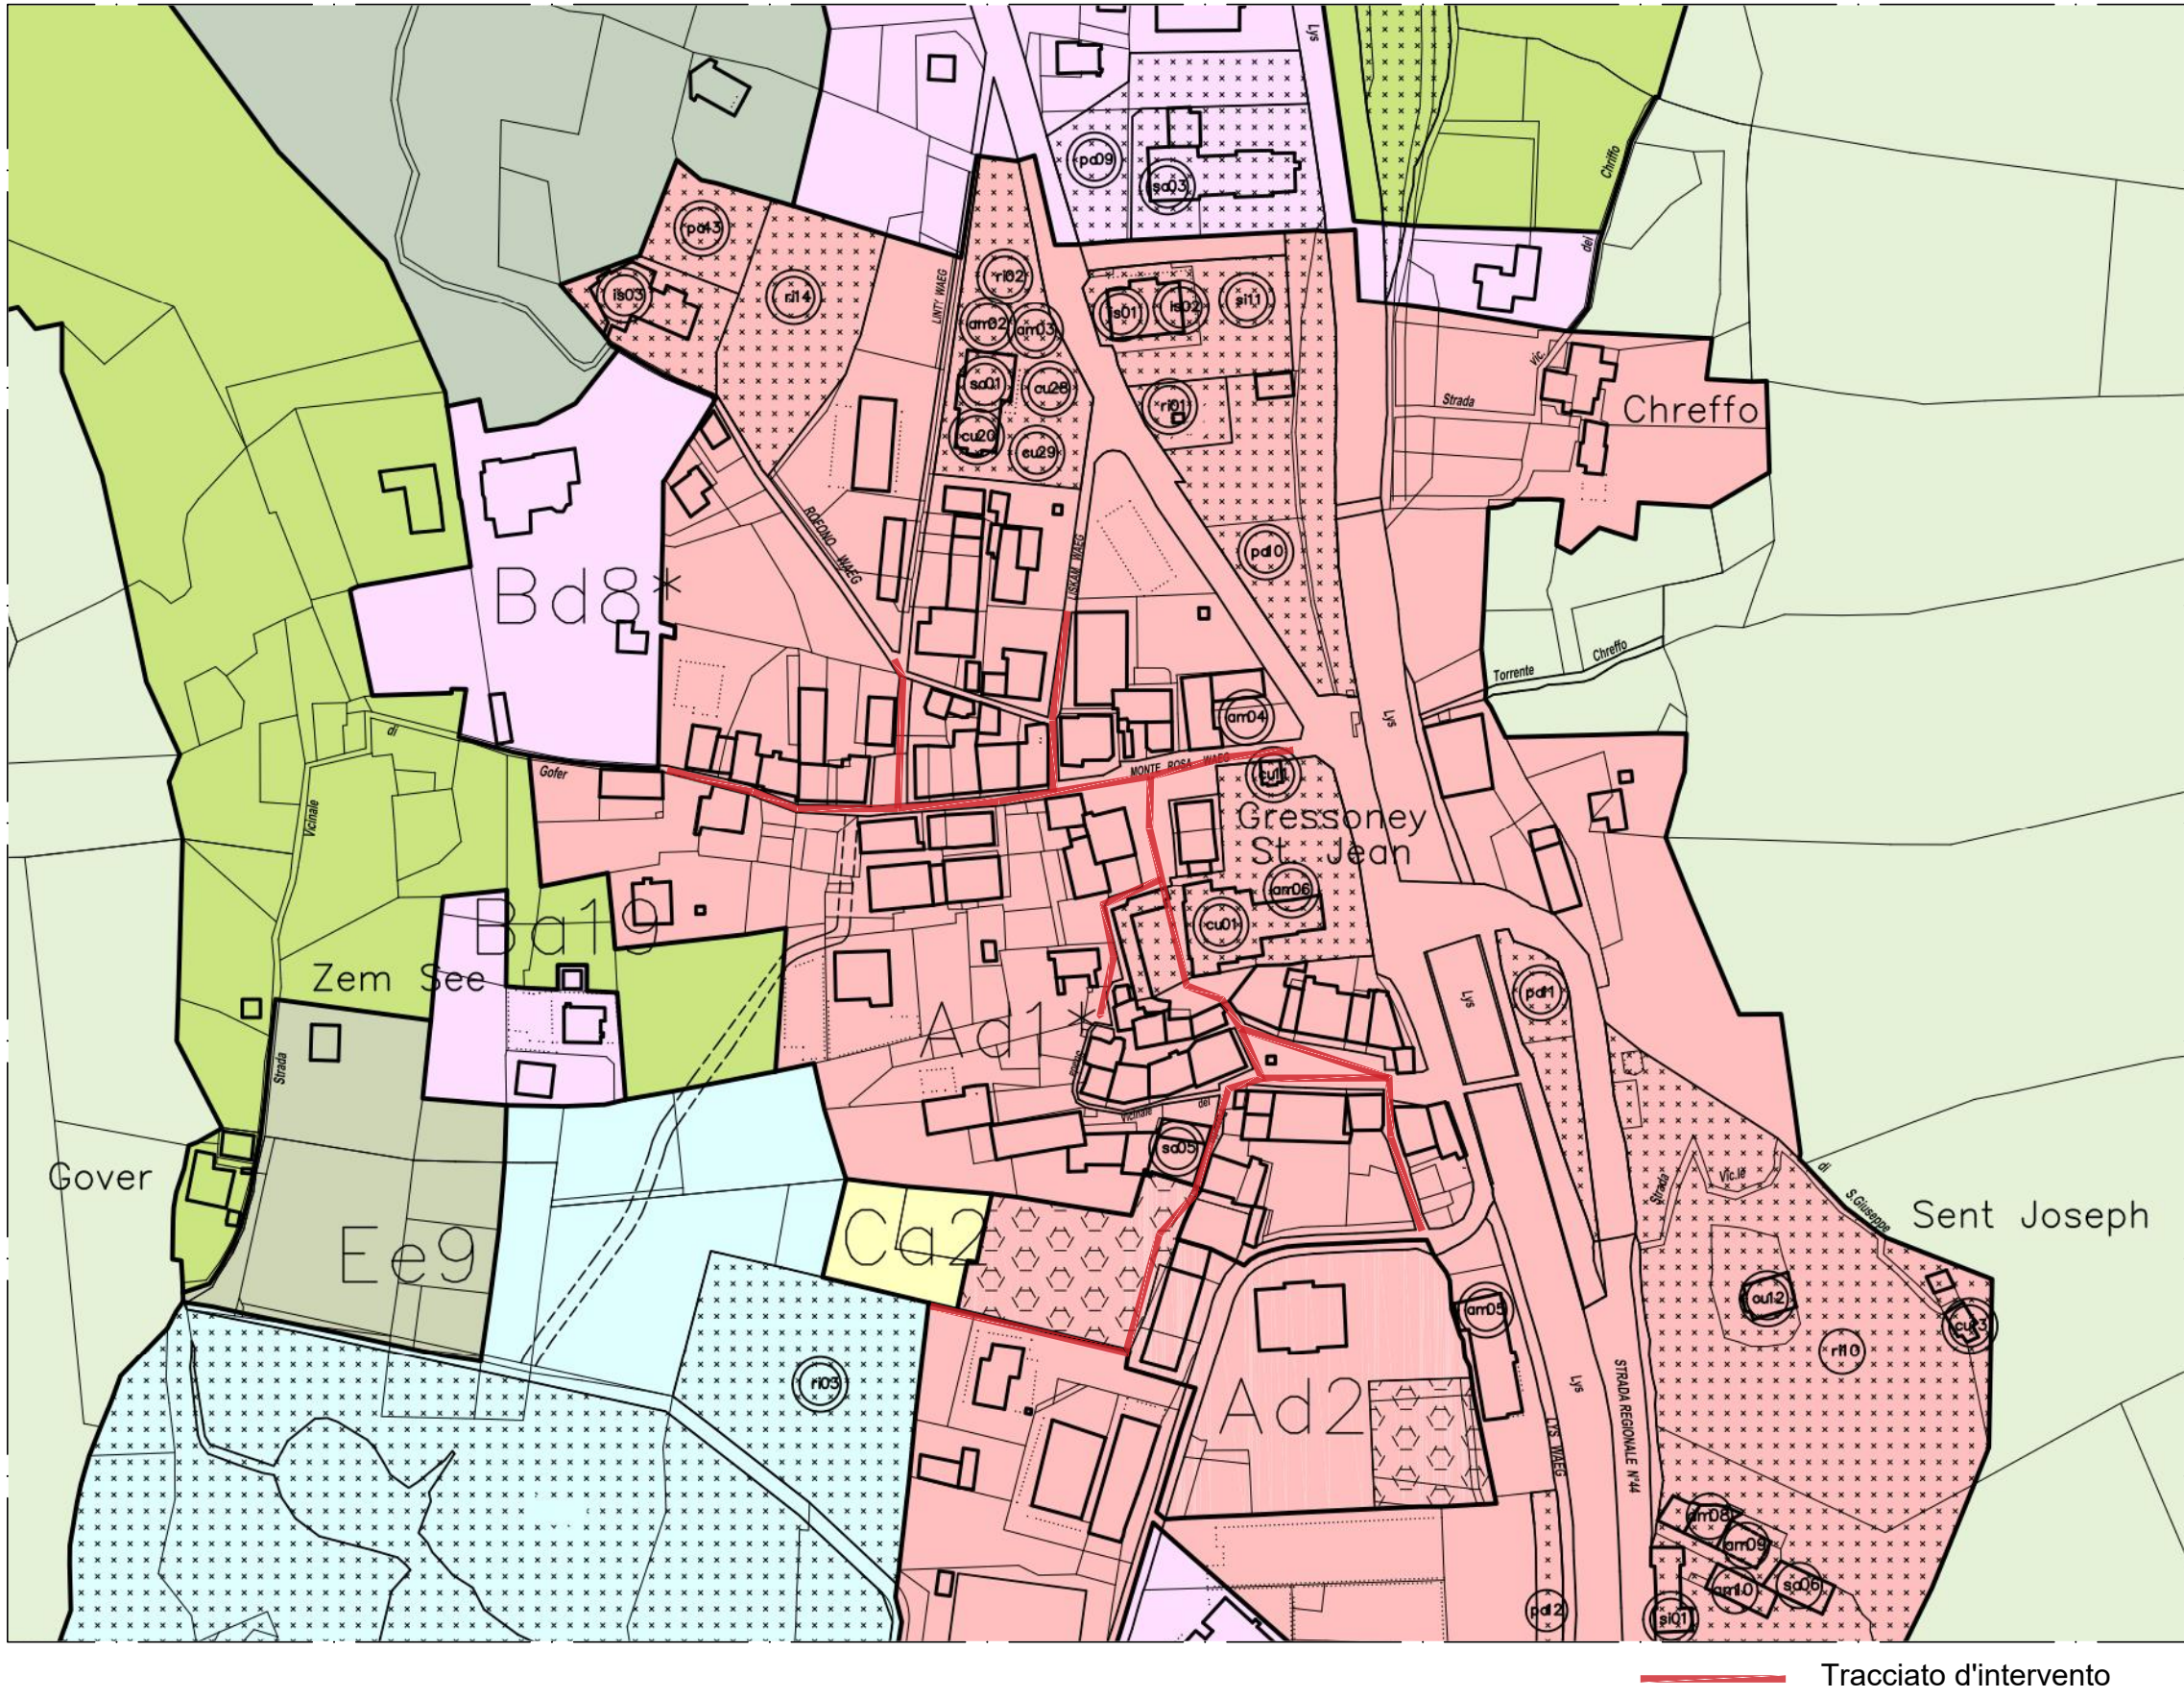

COMMITTENTE



COMUNE DI GRESSONEY-SAINT-JEAN
REGIONE AUTONOMA DELLA VALLE D'AOSTA
RÉGION AUTONOME DE LA VALLÉE D'AOSTE

CAPOGRUPPO RAGGRUPPAMENTO TEMPORANEO DI PROFESSIONISTI

ing. BLANC Massimo
LIBERO PROFESSIONISTA
corso XXVI Febbraio n° 20, 11100 - Aosta
cell. 335-7740969
e-mail: blancufficio@gmail.com
casella PEC: massimo.blanc@ingpec.eu




MANDANTI

ing. BLANC Franco - LIBERO PROFESSIONISTA
geom. ROSSI Samantha - LIBERO PROFESSIONISTA
ing. CHATILLARD Christophe - LIBERO PROFESSIONISTA
arch. PALLU Luca - LIBERO PROFESSIONISTA
BALTEA STUDIO GEOLOGICO ASSOCIATO
di VAGLASINDI Marco e THÉODOULE Alex

PROGETTO

LAVORI DI REGIMAZIONE DELLE ACQUE BIANCHE
IN ZONE VARIE DEL CAPOLUOGO

MANUTENZIONE STRAORDINARIA DELL'ACQUEDOTTO COMUNALE
NEL CAPOLUOGO DI GRESSONEY-SAINT-JEAN

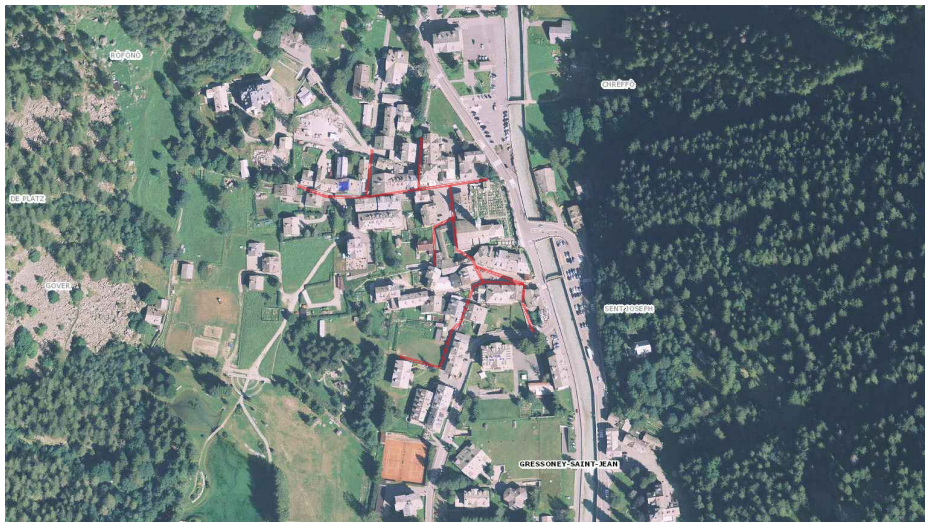

EMISSIONE

PROGETTO DEFINITIVO-ESECUTIVO

TITOLO

INQUADRAMENTO
COROGRAFIA, ORTOFOTO, ESTRATTO DI PRGC E PLANIMETRIA CATASTALE

N° COMMESSA	DATA	SCALA	ELABORATO N.
01_22	28.03.2022	1:VAR.	2

REV.	DATA	OGGETTO	SCALA
a	16.09.2022	Revisione a seguito dell'aggiornamento prezzi Elenco Prezzi Regionale 2022	
b	18.11.2022	Revisione a seguito della modifica della tubazione principale dell'acquedotto in PE100/a.d. PN16	
c			
d			