
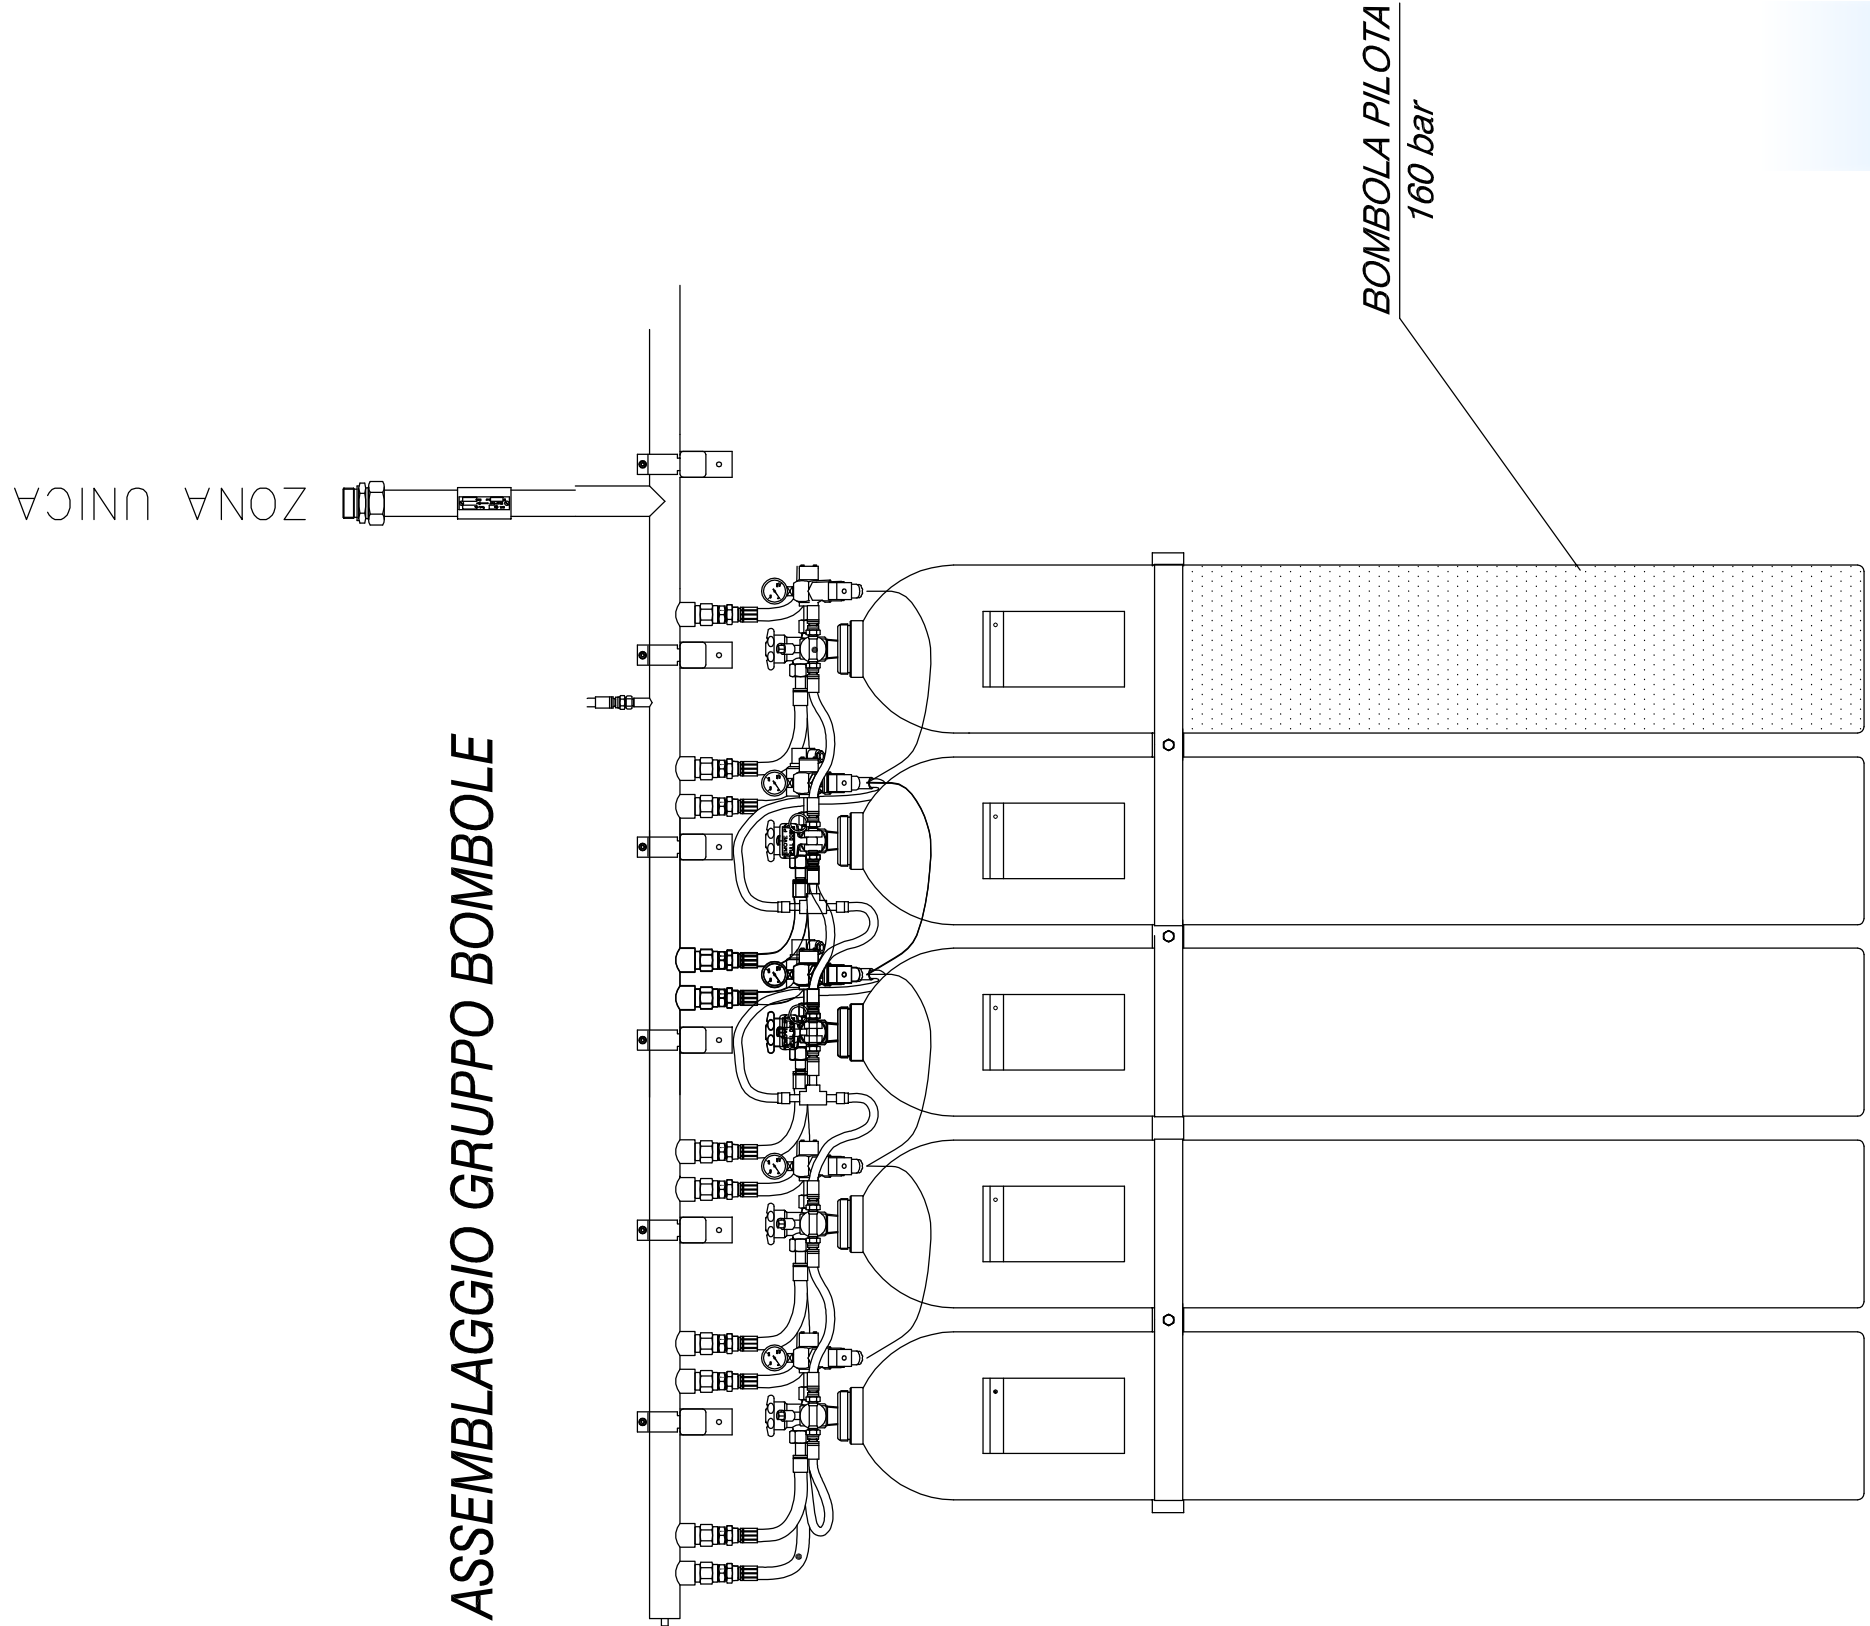


SUPPORTI TIPICI

DIAMETRO TUBO (pollici)	DISTANZA MASSIMA FRA I SUPPORTI (metri)	AMBIENTE	
1/4"-3/8"-1/2"	1,5	SOFFITTO	
3/4"	1,9		
1"	2,0		
1 1/4"	2,2		
1 1/2"	2,3		
2"	2,5		
2 1/2"	2,8		
3"	3,1		
4"	3,5		
5"	4,8		
6"	5,1		
A= QUOTA DA VERIFICARE AL MONTAGGIO			

TIPICO INSTALLAZIONE UGELLI

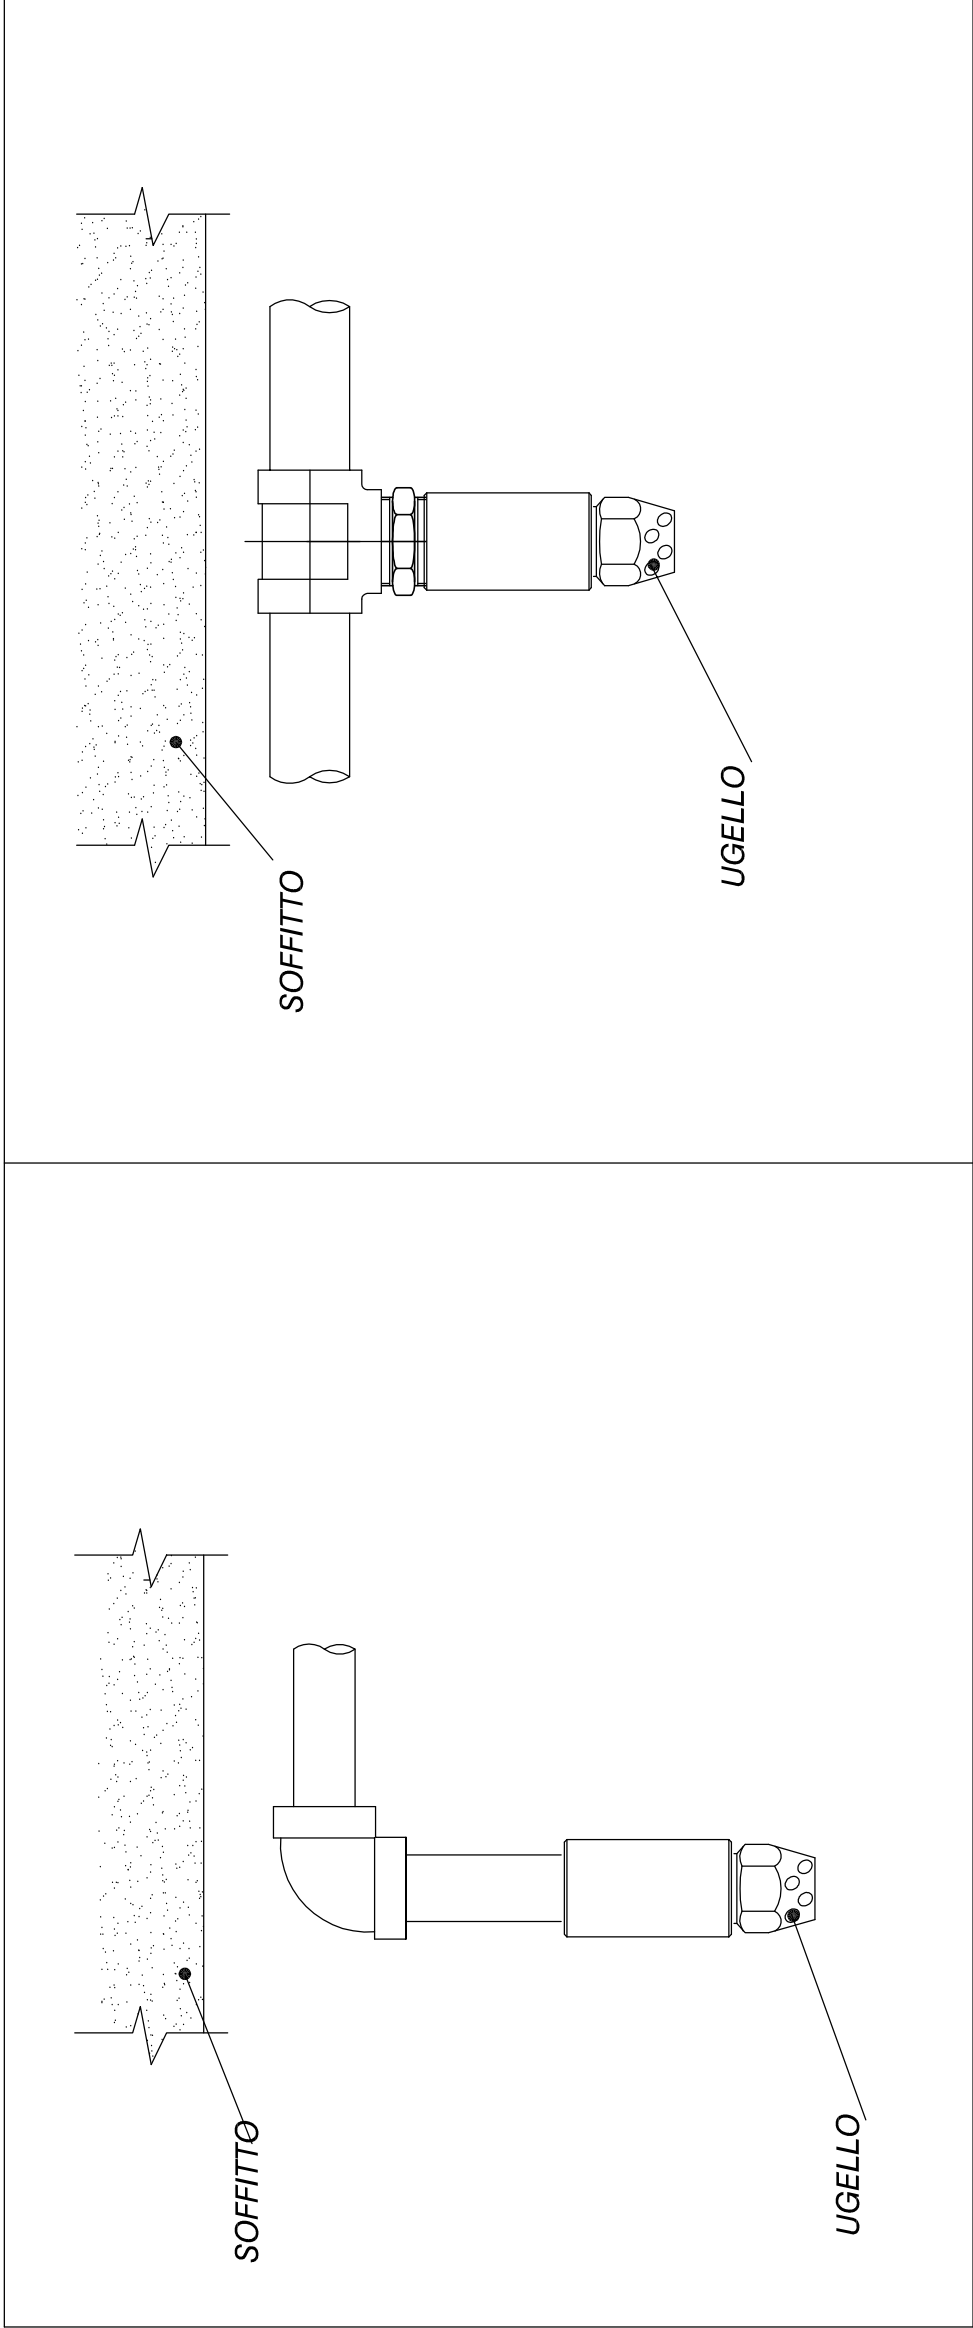

REGIONE AUTONOMA VALLE D'AOSTA
COMUNE DI GRESSONEY-SAINT-JEAN

Villa DESLEX

Adeguamento alla Norma di
PREVENZIONE INCENDI
PROGETTO ESECUTIVO

NUMERO TAVOLA	TITOLO
101	PARTICOLARI COSTRUTTIVI IMPIANTI

Codice	2012-0002S	Scala	VARIE
Sviluppato da	ing. Roberto MASCOTTO	Redatto da	RM
Nome File	VVF...dwg	Controllato da	ing. Roberto MASCOTTO

Rev.	Data	Motivazione
Rev.0	09/2012	Prima emissione elaborato wvf
Rev.1	04/2014	PROGETTO ESECUTIVO

Per. Ing. Francesco Pastoret Ing. Roberto Mascotto Per. Ing. Alex Benaval Regione Bonaillie 10 - 11100 Aosta (Ao) Tel/fax 0165/45606 - e-mail info@pastoret.it - web www.pastoret.it GFDL 0113700077	Timbro progettista
---	--------------------