




PIANTA PIANO TERRENO

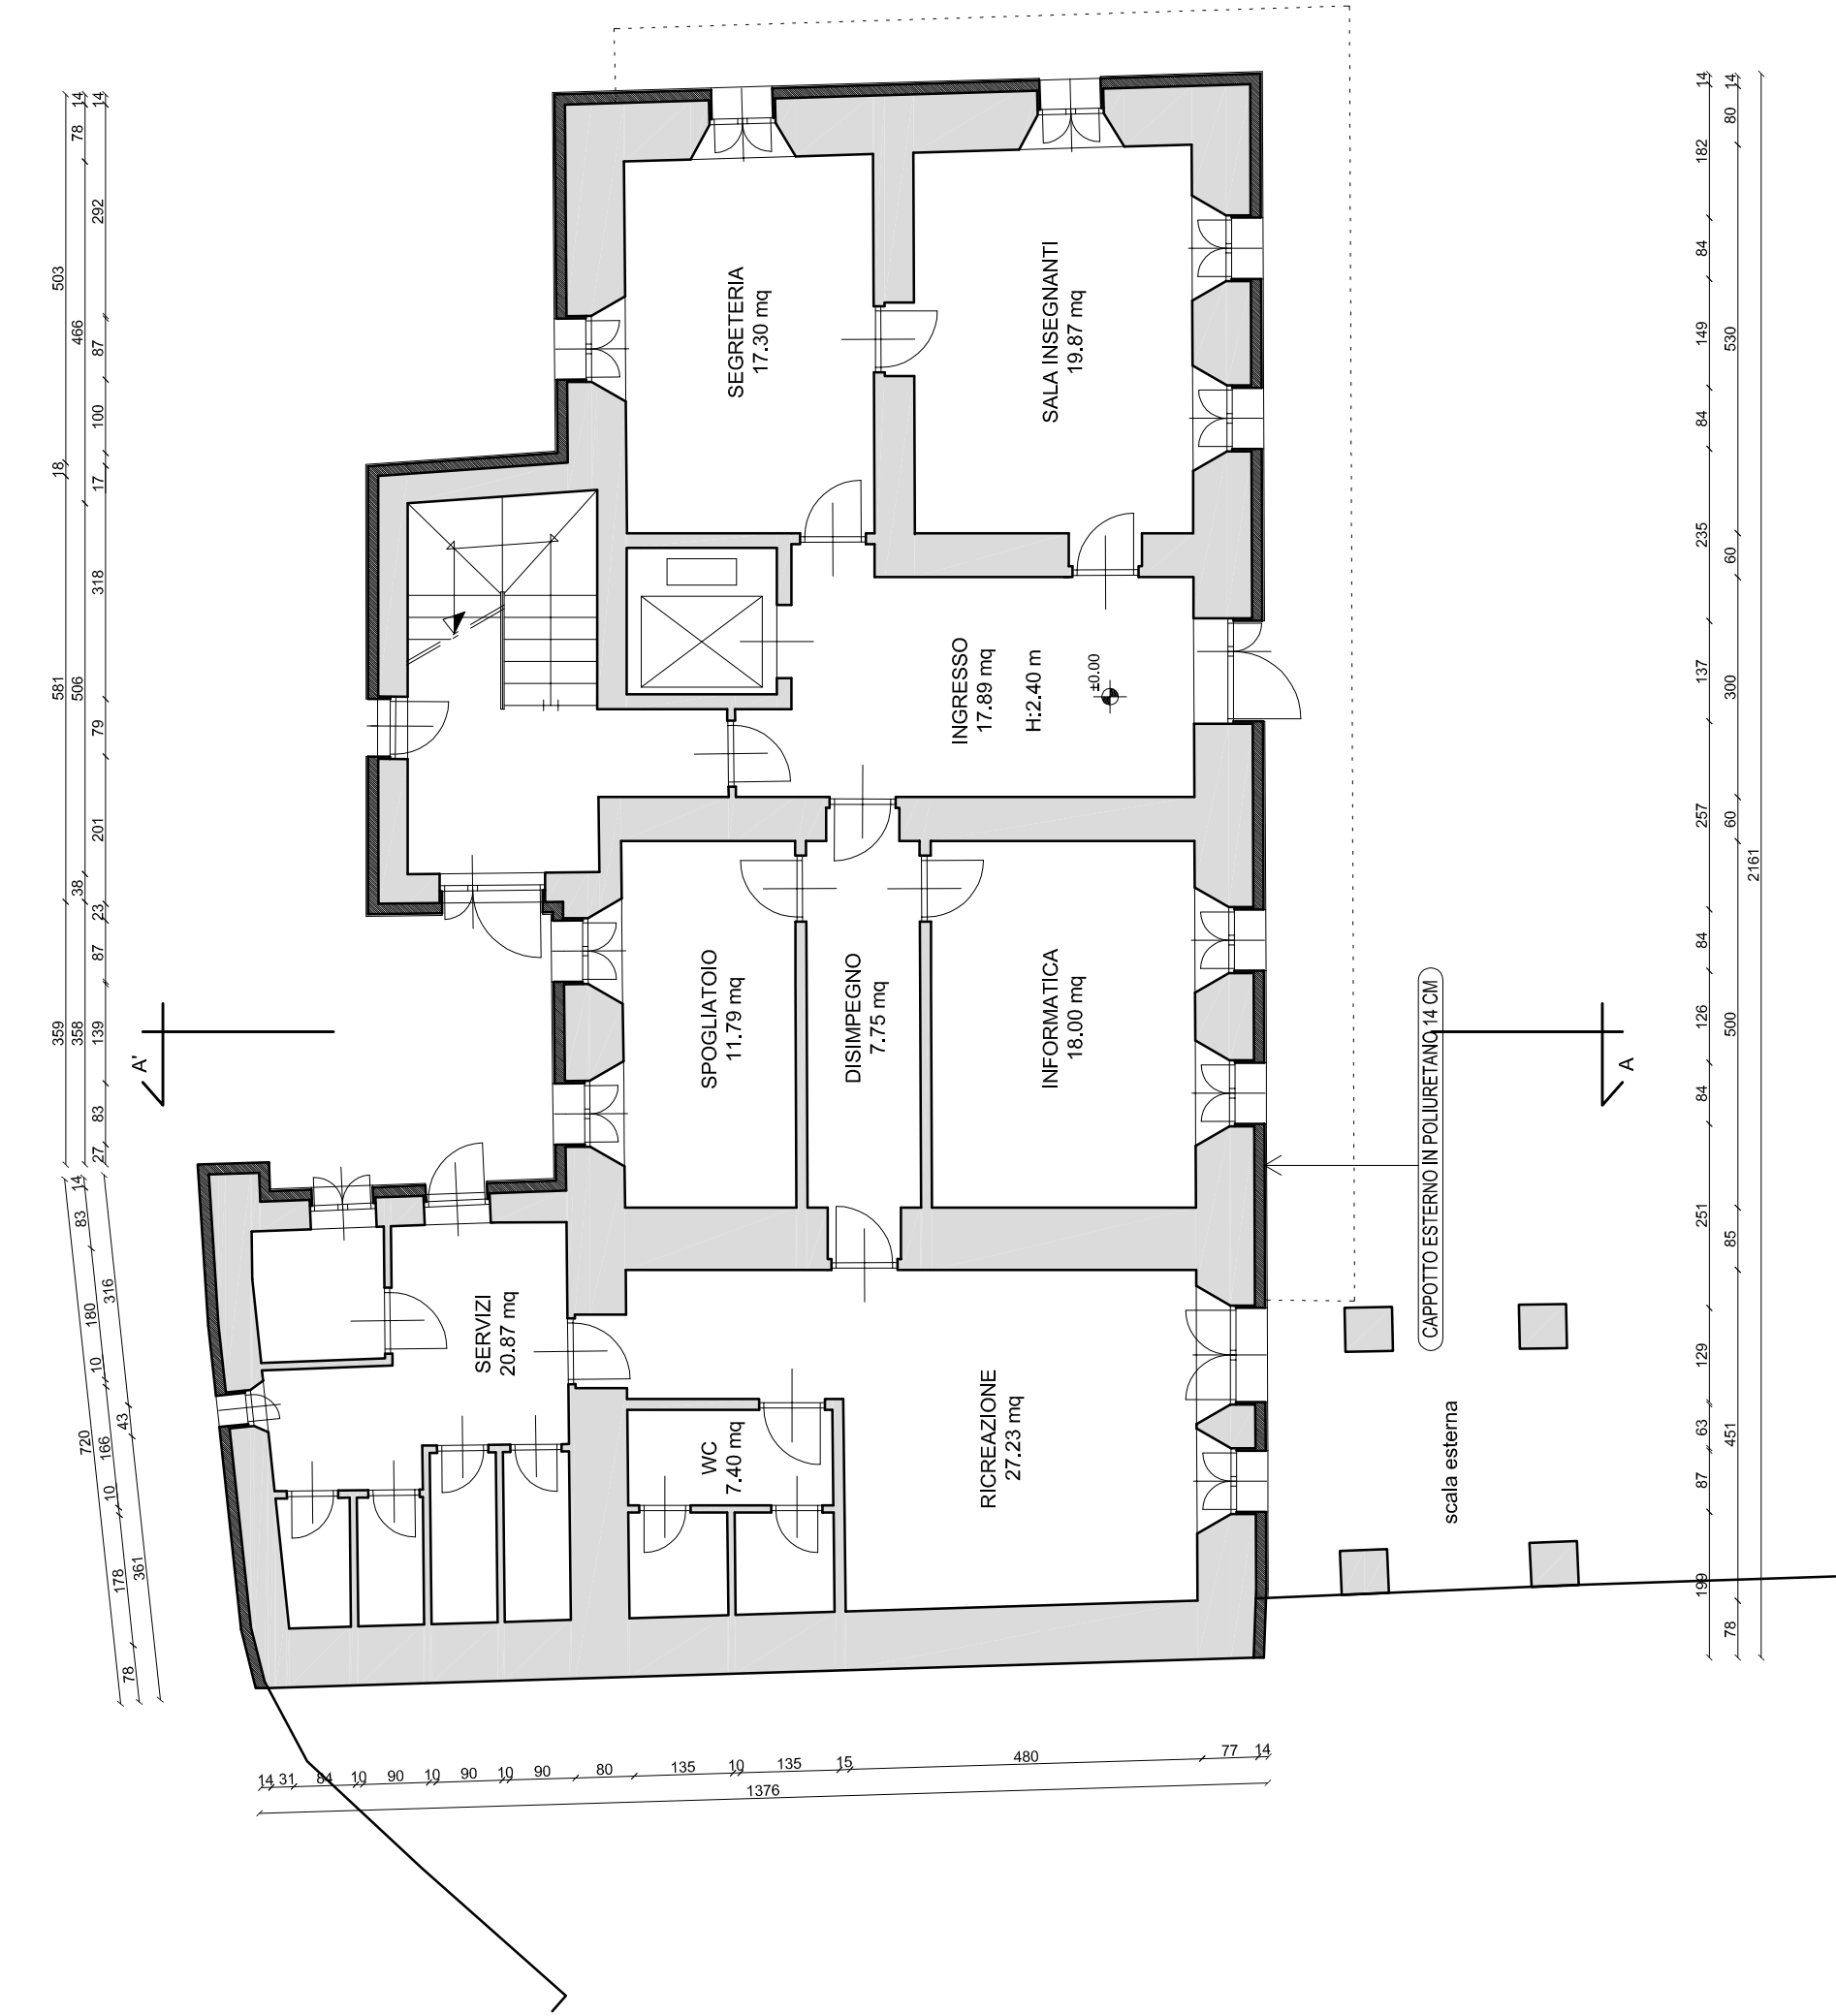


PIANTA PIANO PRIMO

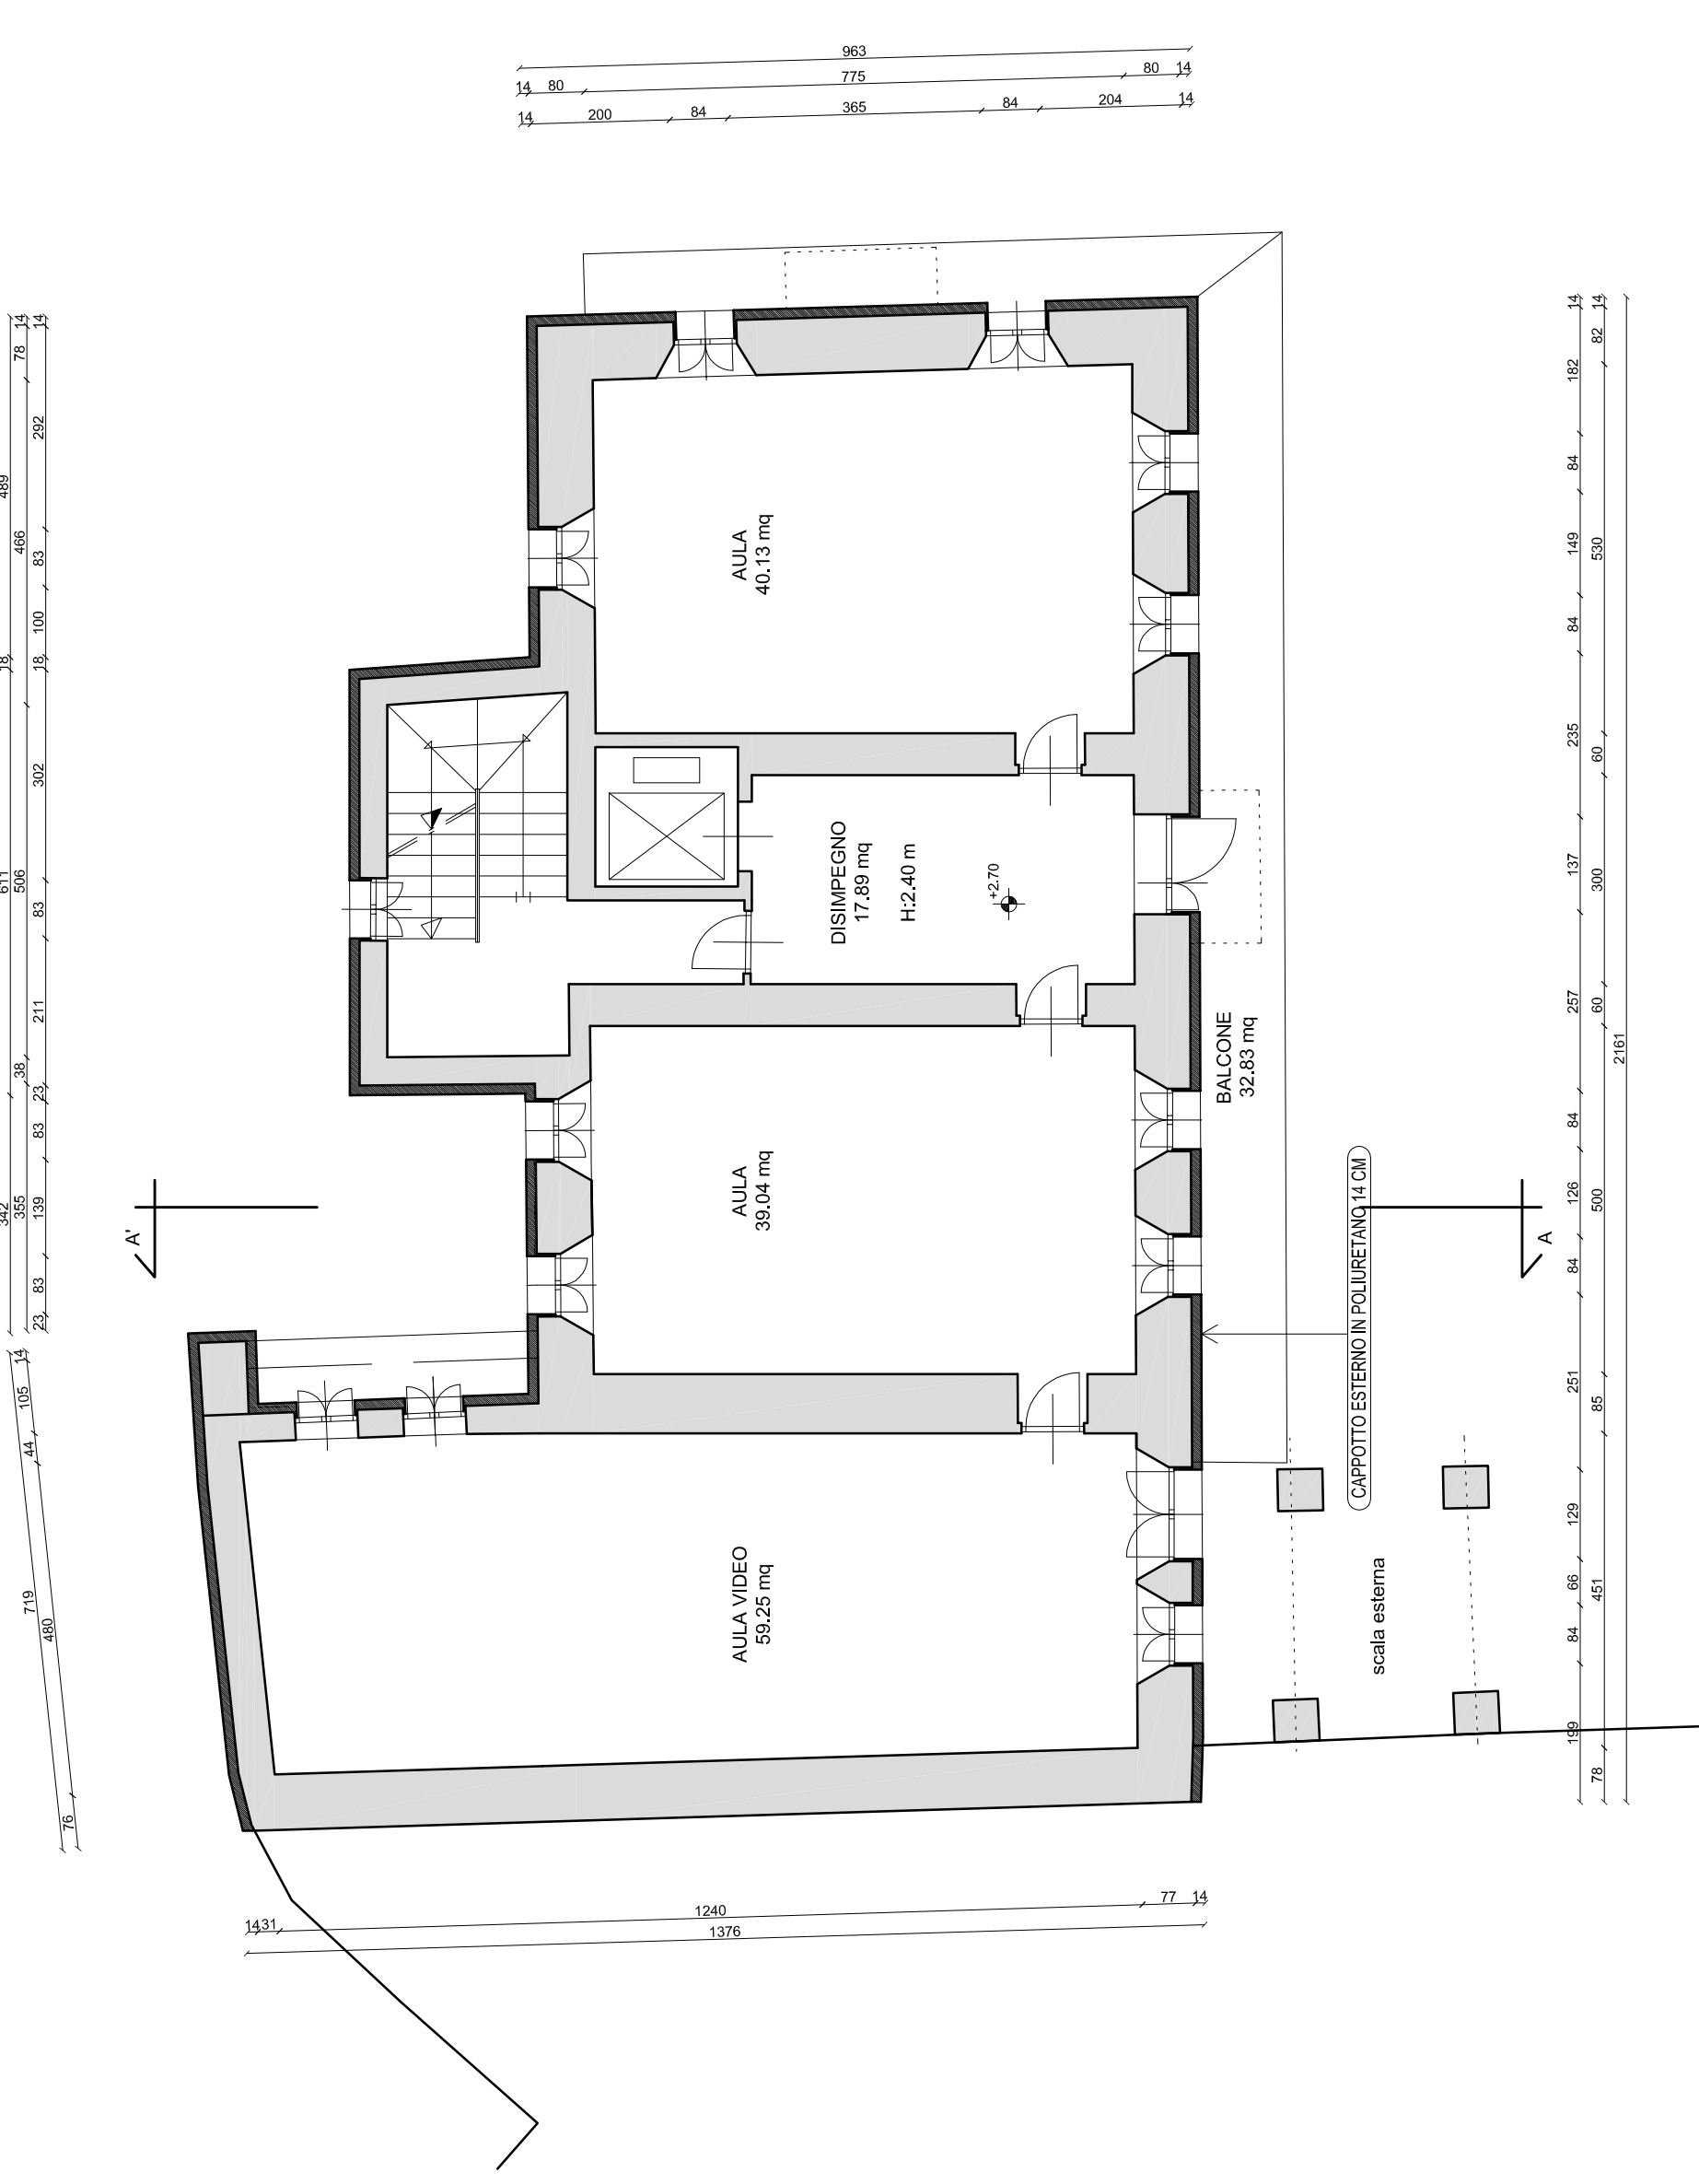


PIANTA PIANO SECONDO

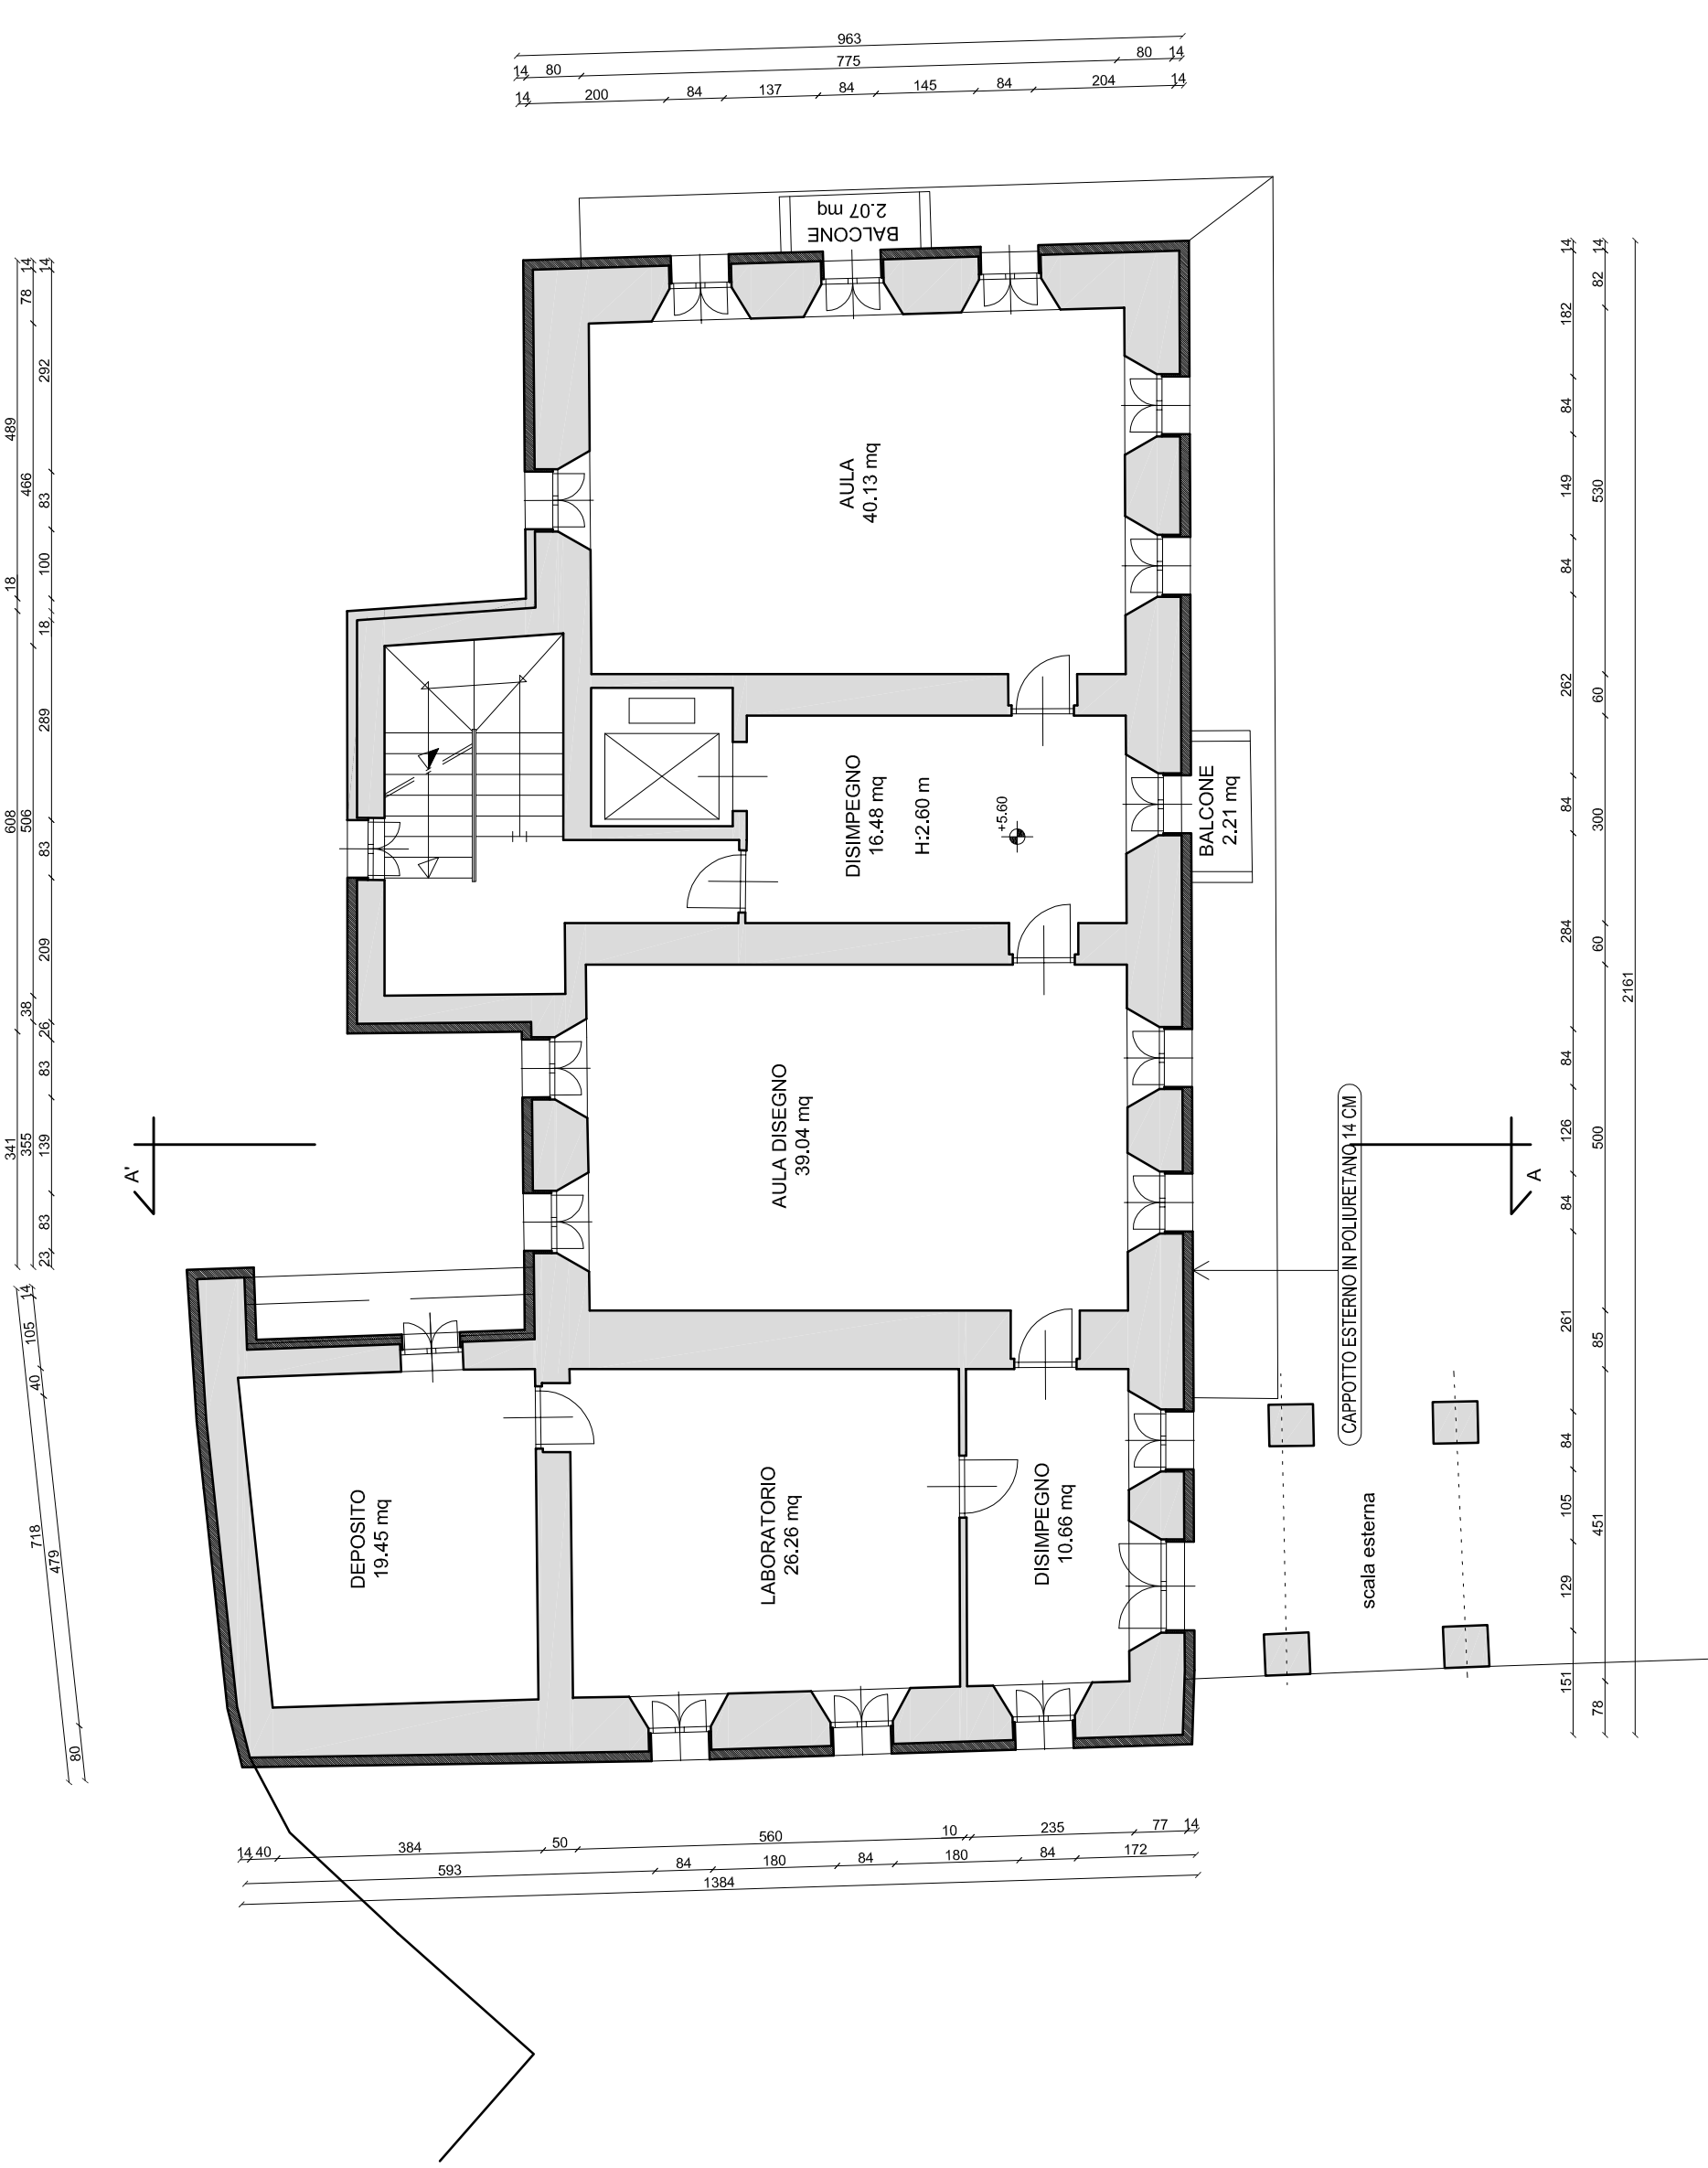

PIANTA PIANO SOTTOTETTO

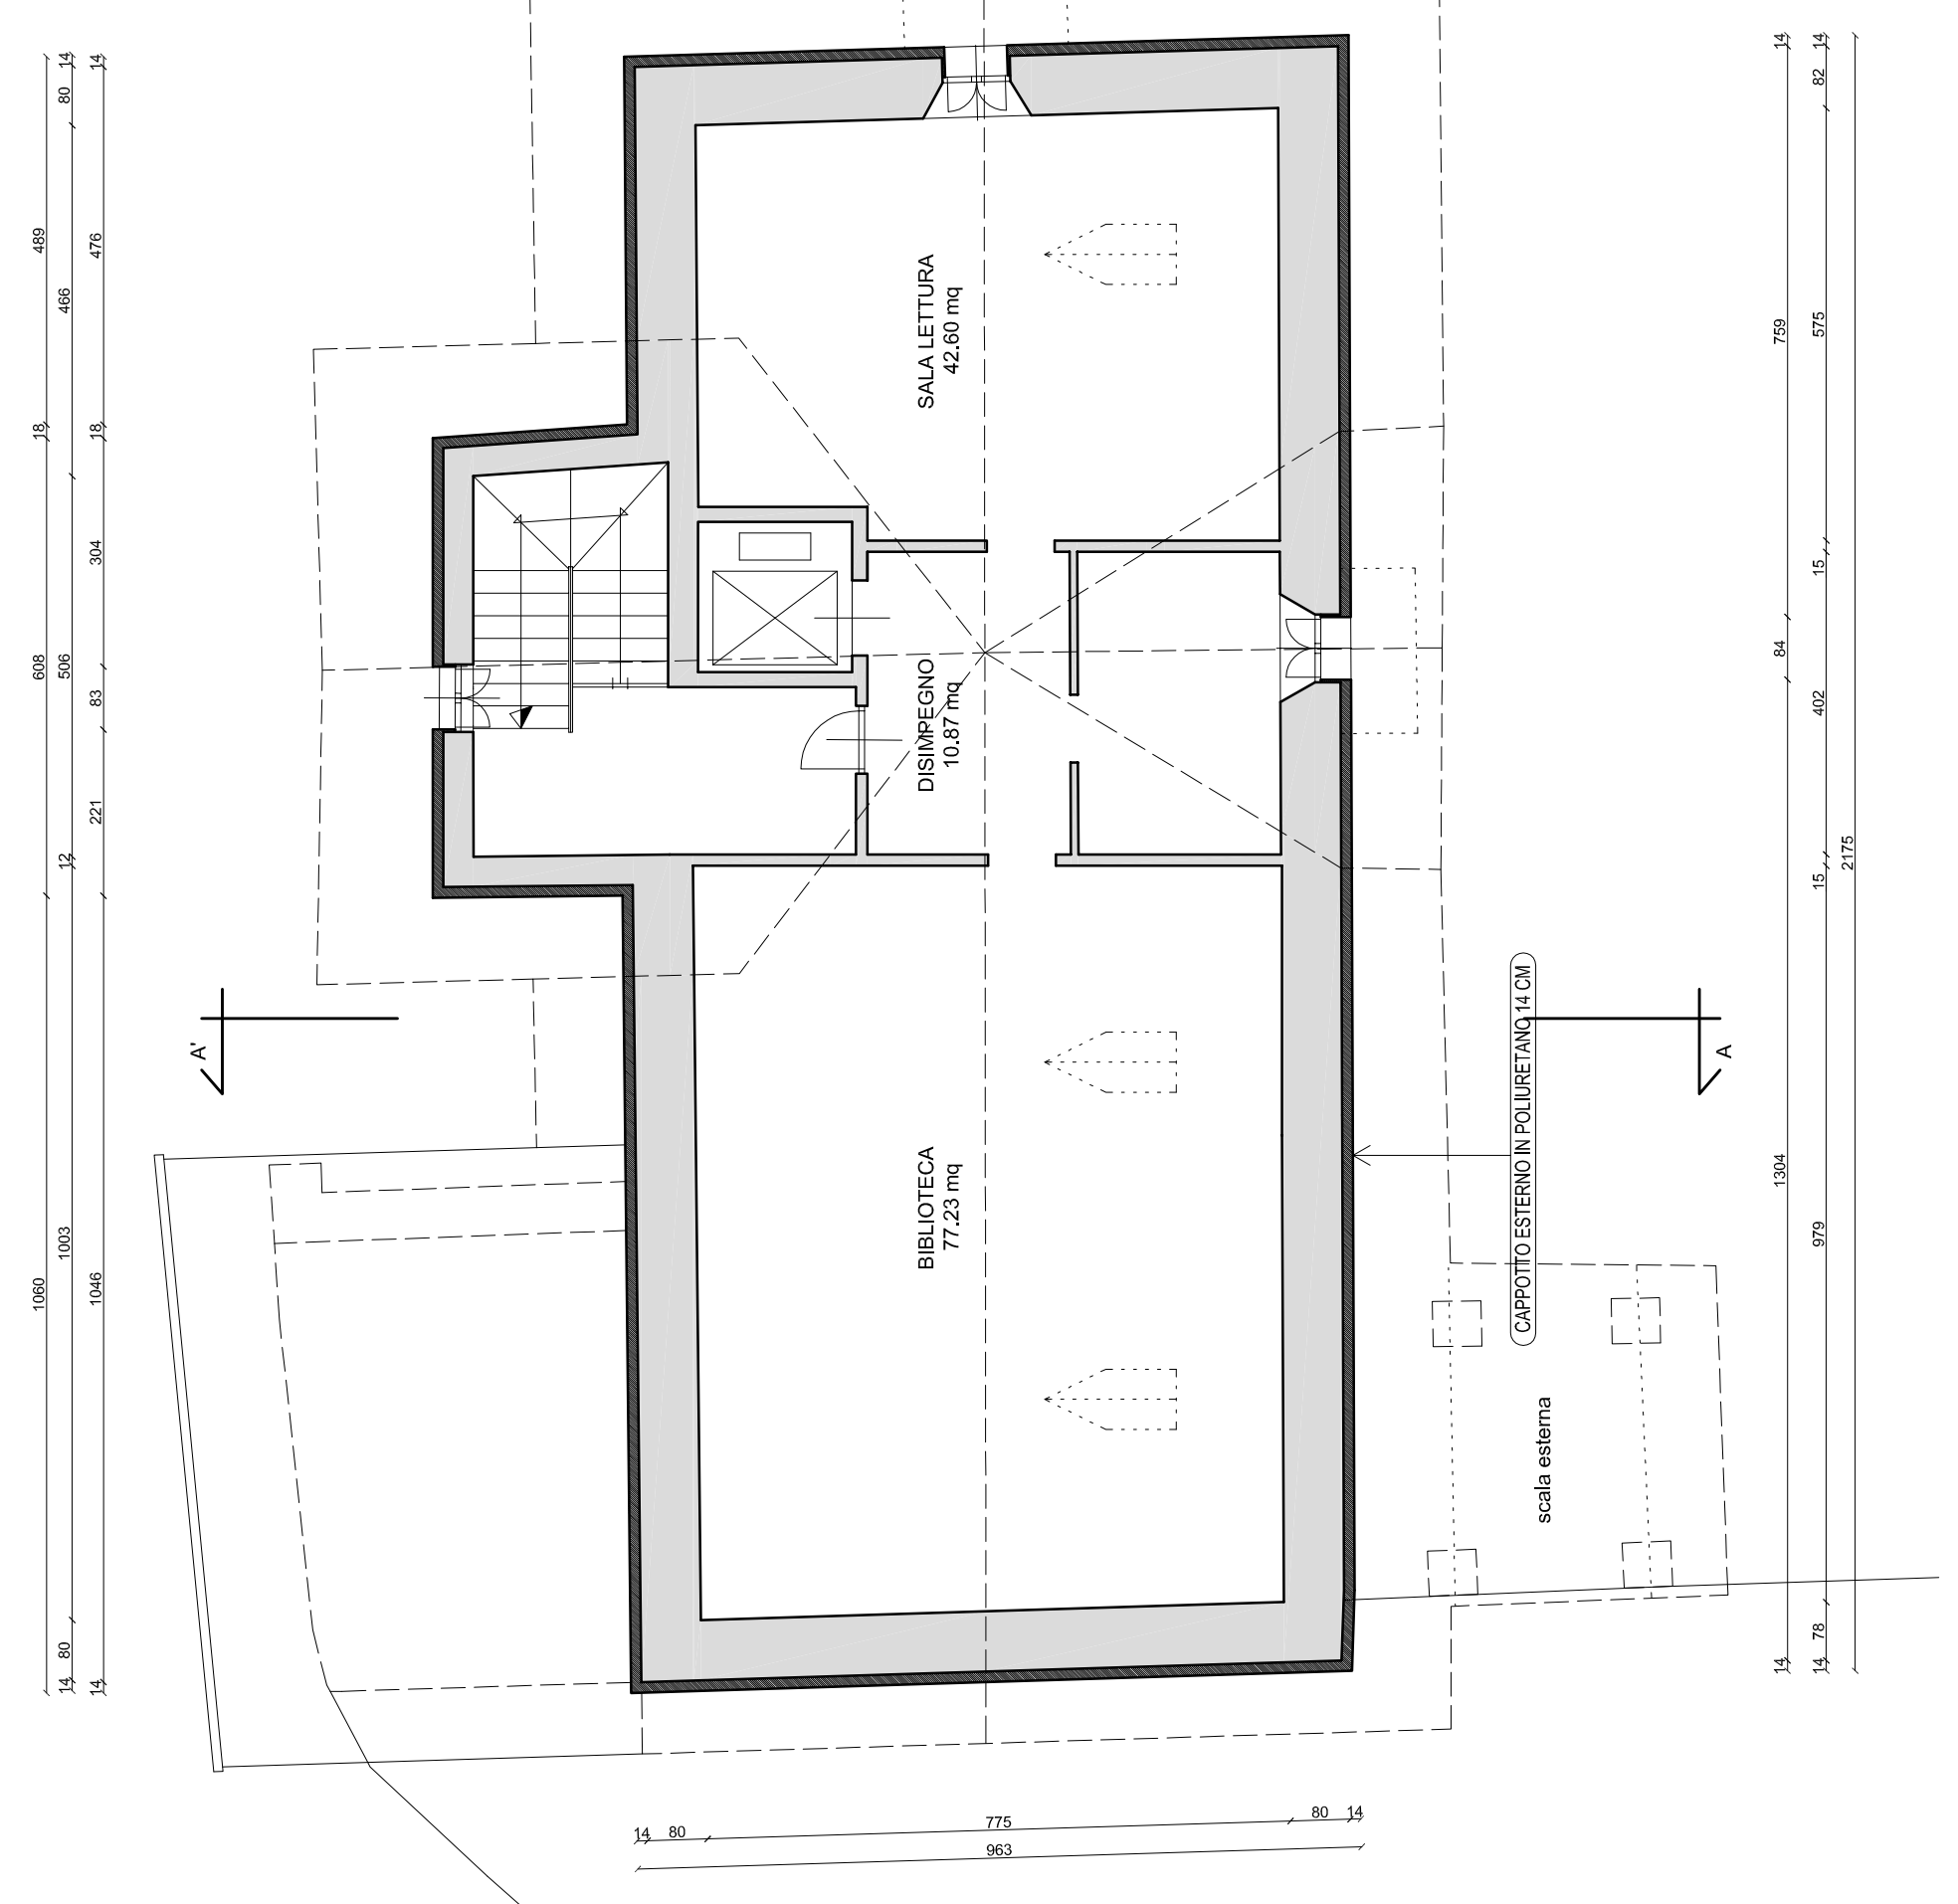

PIANTA COPERTURA

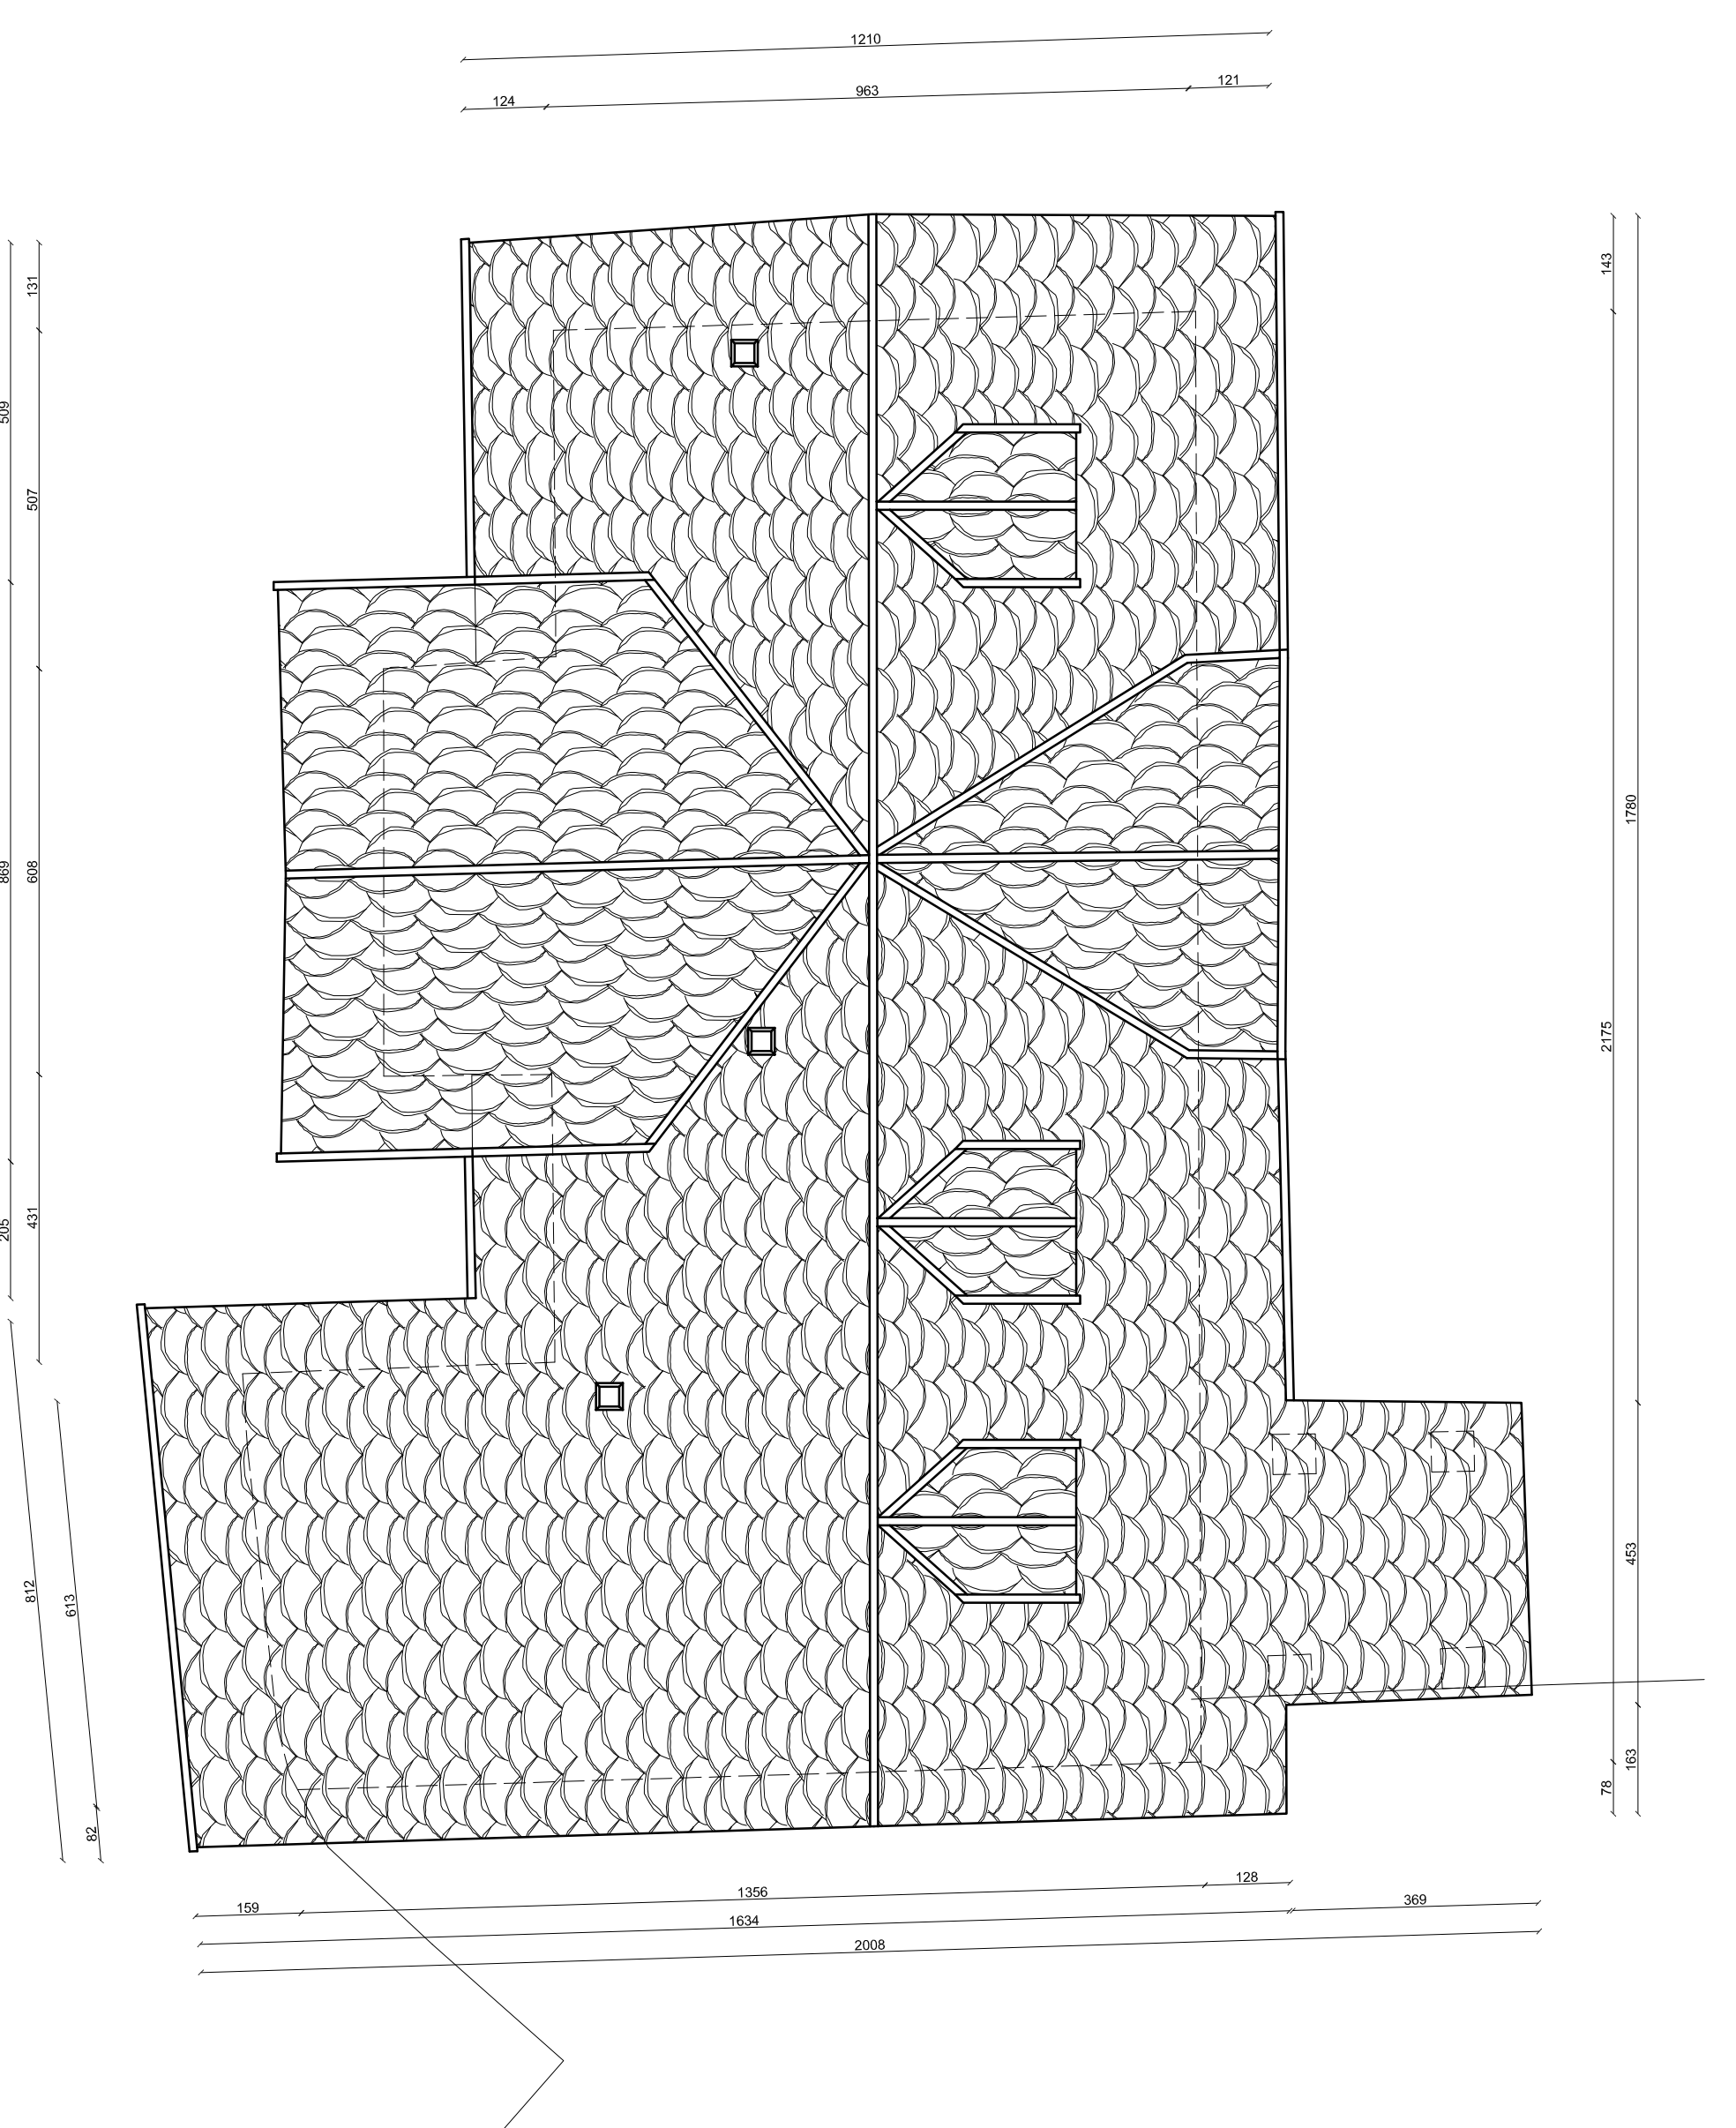

REGIONE AUTONOMA DELLA VALLE D'AOSTA
COMUNE DI GRESSONEY-SAINT-JEAN

RIQUALIFICAZIONE ENERGETICA DI EDIFICIO
SCOLASTICO IN LOC. ROFONO

PROGETTO DEFINITIVO-ESECUTIVO

PIANTE DI PROGETTO

Scala di rappresentazione 1:100

PROGETTAZIONE:

Arch. Edy. FRANCESCONI
Loc. Grand Chemin, 20 - 11020 SAINT-CHRISTOPHE (AO) - Tel/Fax 0165 239288

COMMITTENTE:

Amministrazione Comunale di Gressoney-Saint-Jean

DATA : Ottobre 2017

AGGIORNAMENTI: