




PARTICOLARE COSTRUTTIVO
scala 1:20

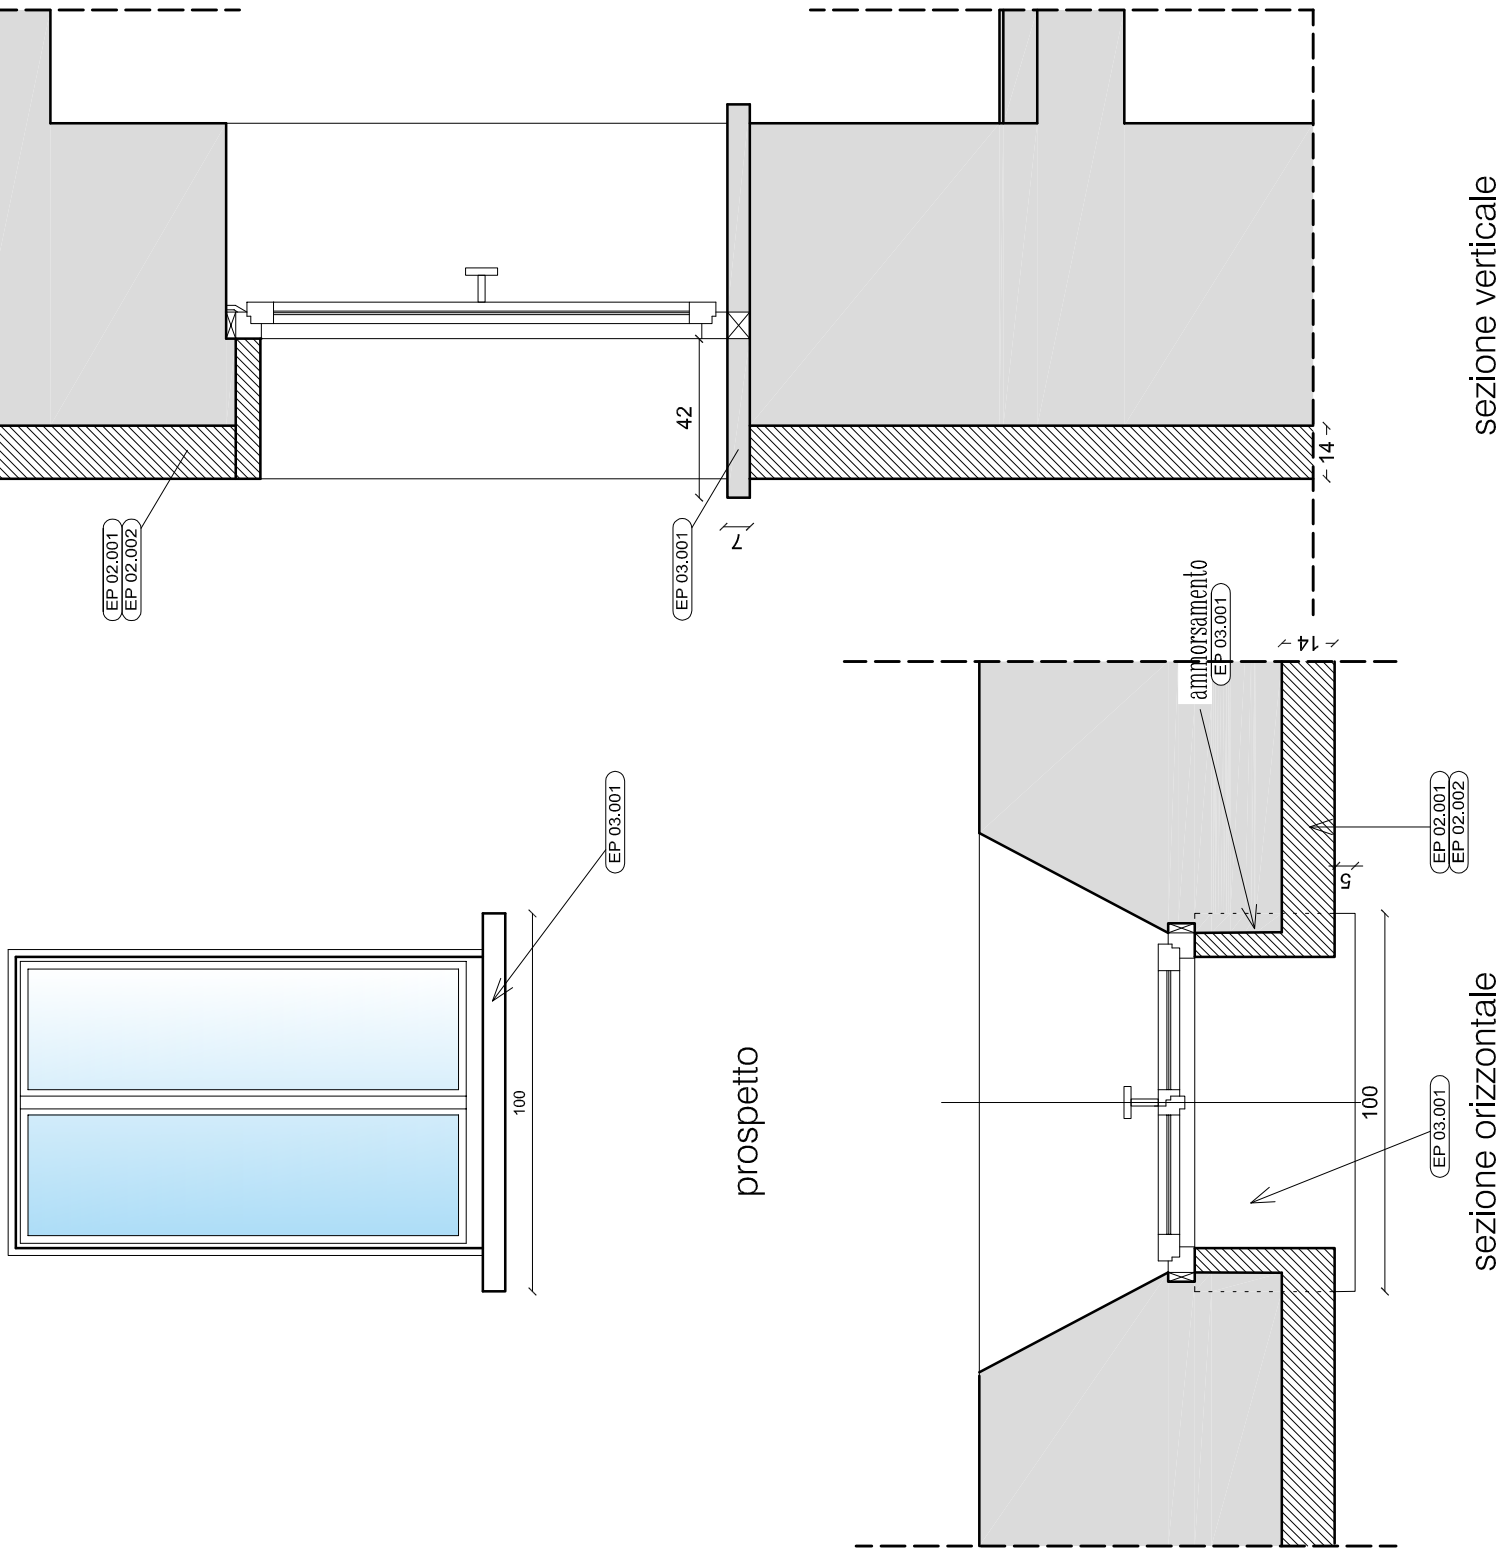

SEZIONE AA'
scala 1:100

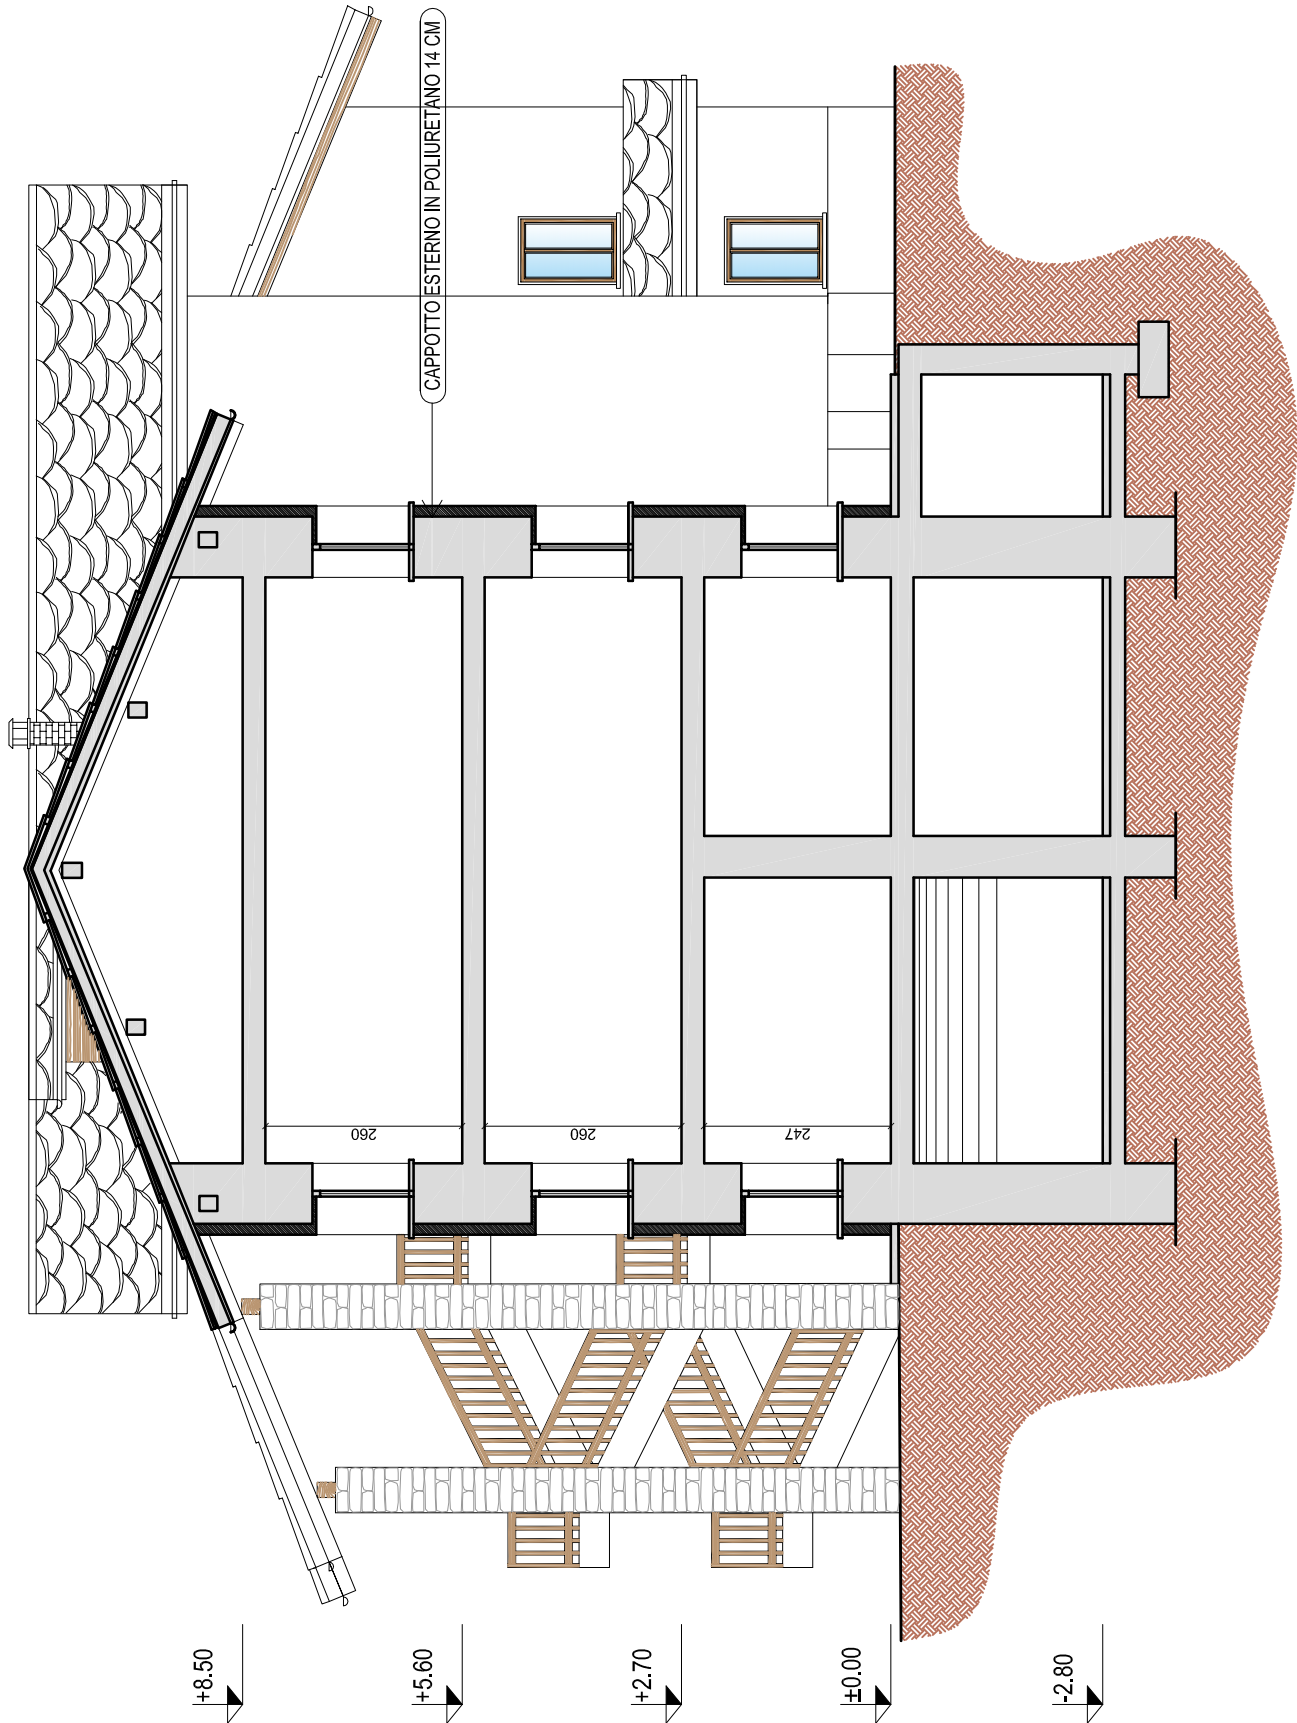

PIANTA LOCALIZZAZIONE
SEZIONE E PARTICOLARE
scala 1:20

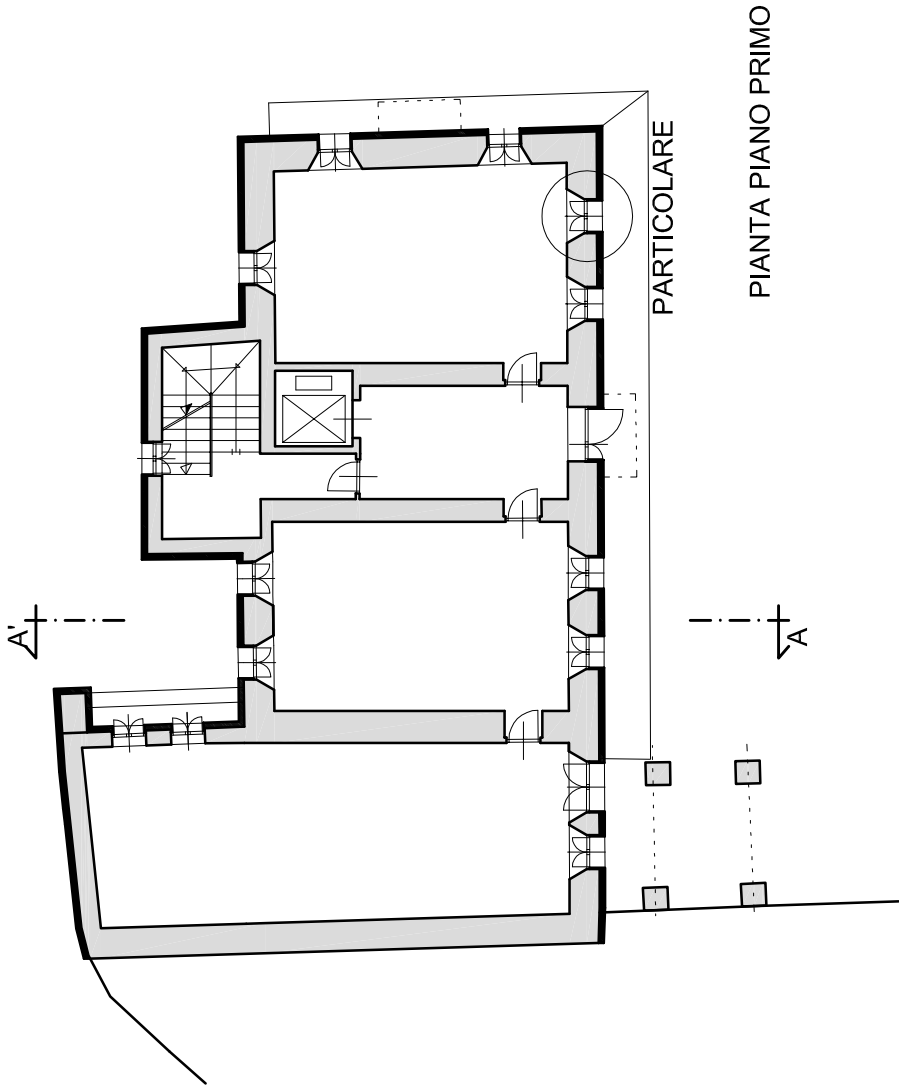

E.P.	DESCRIZIONE
02.001	Fornitura e posa in opera di sistema a cappotto tipo STIFERITE CLASS SK, composto da pannelli da mm 140 in schiuma Polyiso rigida (PIR) con rivestimento di velo vetro saturati su entrambe le facce.
02.002	Pittura a base di potassio e pigmenti selezionati, per esterni, eseguita a qualsiasi altezza, a due strati in tinta unica chiara suintonaco civile esterno.
03.001	Fornitura e posa in opera di davanzali e/o soglie in lastre di pietra di Luserna di prima qualità da cm 7 di spessore, cm 45 di profondità e con dimensioni in larghezza variabili a seconda della luce dell'apertura, con ammassamento laterale su muratura esistente per minimo cm 5 ogni lato, con superfici a vista bocciardate e inclusa formazione di gocciolatoio.

REGIONE AUTONOMA DELLA VALLE D'AOSTA
COMUNE DI GRESSONEY-SAINT-JEAN

RIQUALIFICAZIONE ENERGETICA DI EDIFICIO
SCOLASTICO IN LOC. ROFONO

PROGETTO DEFINITIVO-ESECUTIVO

SEZIONE DI PROGETTO E PARTICOLARI
DI FACCIAIA

Scala di rappresentazione 1:100 - 1:20

PROGETTAZIONE:



Arch. Edy FRANCESCONI
Loc. Grand Chemin, 20 - 11020 SAINT-CHRISTOPHE (AO) - Tel/Fax 0165 239288

COMMITTENTE:

Amministrazione Comunale di Gressoney-Saint-Jean

DATA : Ottobre 2017

AGGIORNAMENTI:

TAVOLA

P.03