ORTOFOTO

SCHEMA AREA DI CANTIERE

SCHEMA TIPO SEGNALETICA STRADALE
(Decreto Interministeriale 04 Marzo 2013)

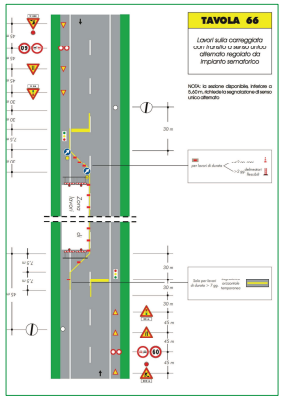

PLANIMETRIA SCALA 1:50

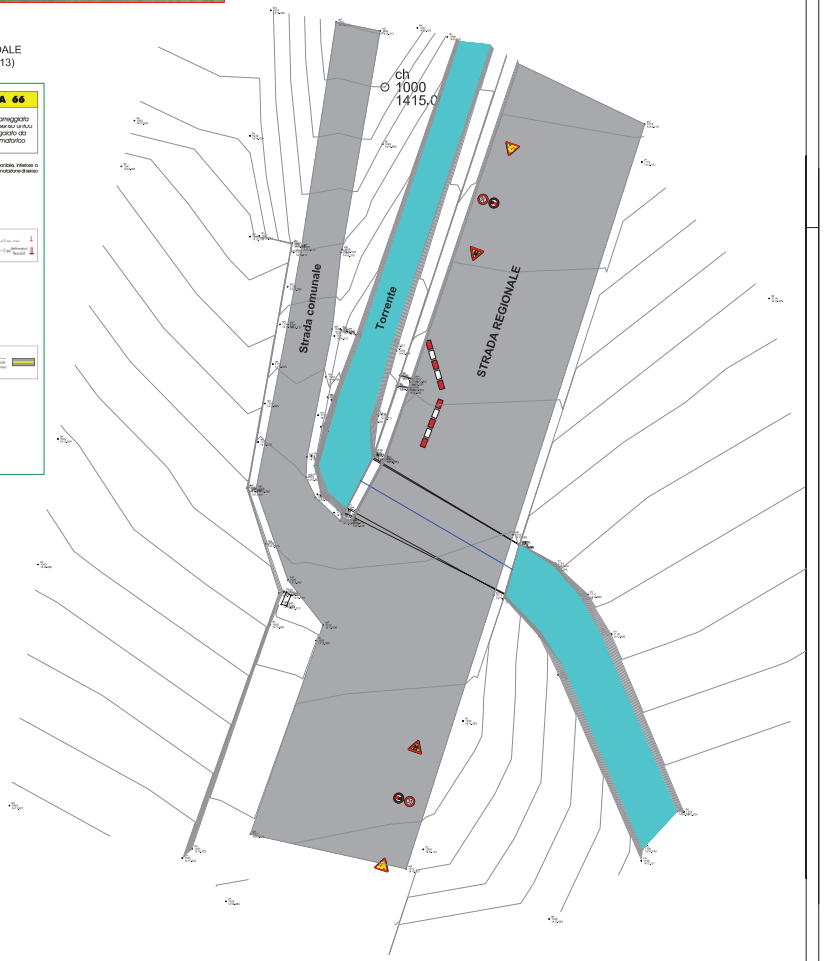

REGIONE AUTONOMA
VALLE D'AOSTA

COMUNE DI
GRESSONEY-SAINT-JEAN

REGION AUTONOME
VALLEE D'AOSTE

COMMUNE DE
GRESSONEY-SAINT-JEAN

LAVORI DI "ALLARGAMENTO DEL PONTE DI ACCESSO ALLA STRADA COMUNALE IN LOCALITÀ SCHMETTO (CUP J94E19000720004 - CIG. Z6B2A9F1C5)".

PROGETTO DEFINITIVO/ESECUTIVO

VALLÉE D'AOSTE PROJET

Committente:	Progettista	Elaborato
Comune di GRESSONEY-SAINT-JEAN	**Dott. Ing. Perret Riccardo** Rue de Clos n°4 - 11027 - SAINT-VINCENT(AO) Cell: 3333615011 E-mail: vdaprojet@libero.it	Planimetria Cantiere

OPERA	ARGOMENTO	DOC. E PROG.	FASE	REV.
G02004	PE	PSC2	0	0

FILE NAME:	NOTE:	SCALA: 1 : 200

REV.	DESCRIZIONE	DATA	REDATTO	VERIFICATO	APPROVATO
4					
3					
2					
1					
0	Progetto Definitivo/Esecutivo	Aprile 2020	PERRET	PERRET	PERRET

TIMBRO E FIRMA:

A termini di legge sui DIRITTI sono riservati. E' vietata la riproduzione in qualsiasi forma senza autorizzazione scritta dell'Ing. R. PERRET