

***Comune di Gressoney-Saint-Jean***  
***Regione Autonoma della Valle d'Aosta***

OGGETTO: **Rifacimento manto di copertura e miglioramento energetico dell'edificio comunale adibito a spogliatoio ad uso dell'area sportiva in località Tschoarde - CUP:J92J20000090005 - CIG: 826510004A**

COMMITTENTE: **Amministrazione Comunale di Gressoney-Saint-Jean**

PROGETTISTA: **Geom. Davide Verando**

**PROGETTO  
DEFINITIVO/ESECUTIVO**

TAVOLA

***D3.02***

ELABORATO

***PIANTA, SEZIONE, PROSPETTI E VISTE DI  
PROGETTO***

scala

**1:100**

pratica

**877**

revisione

**001**

data

**08/06/2020**


**Studio Tecnico Geom. Davide Verando**

Loc. Stein n° 255 11020 - Issime (AO)  
0125/344074 - 335/8171065  
d.verando@studiotecnicowalser.it


# PROGETTO

## PIANTA DELLA COPERTURA

Scala 1:100

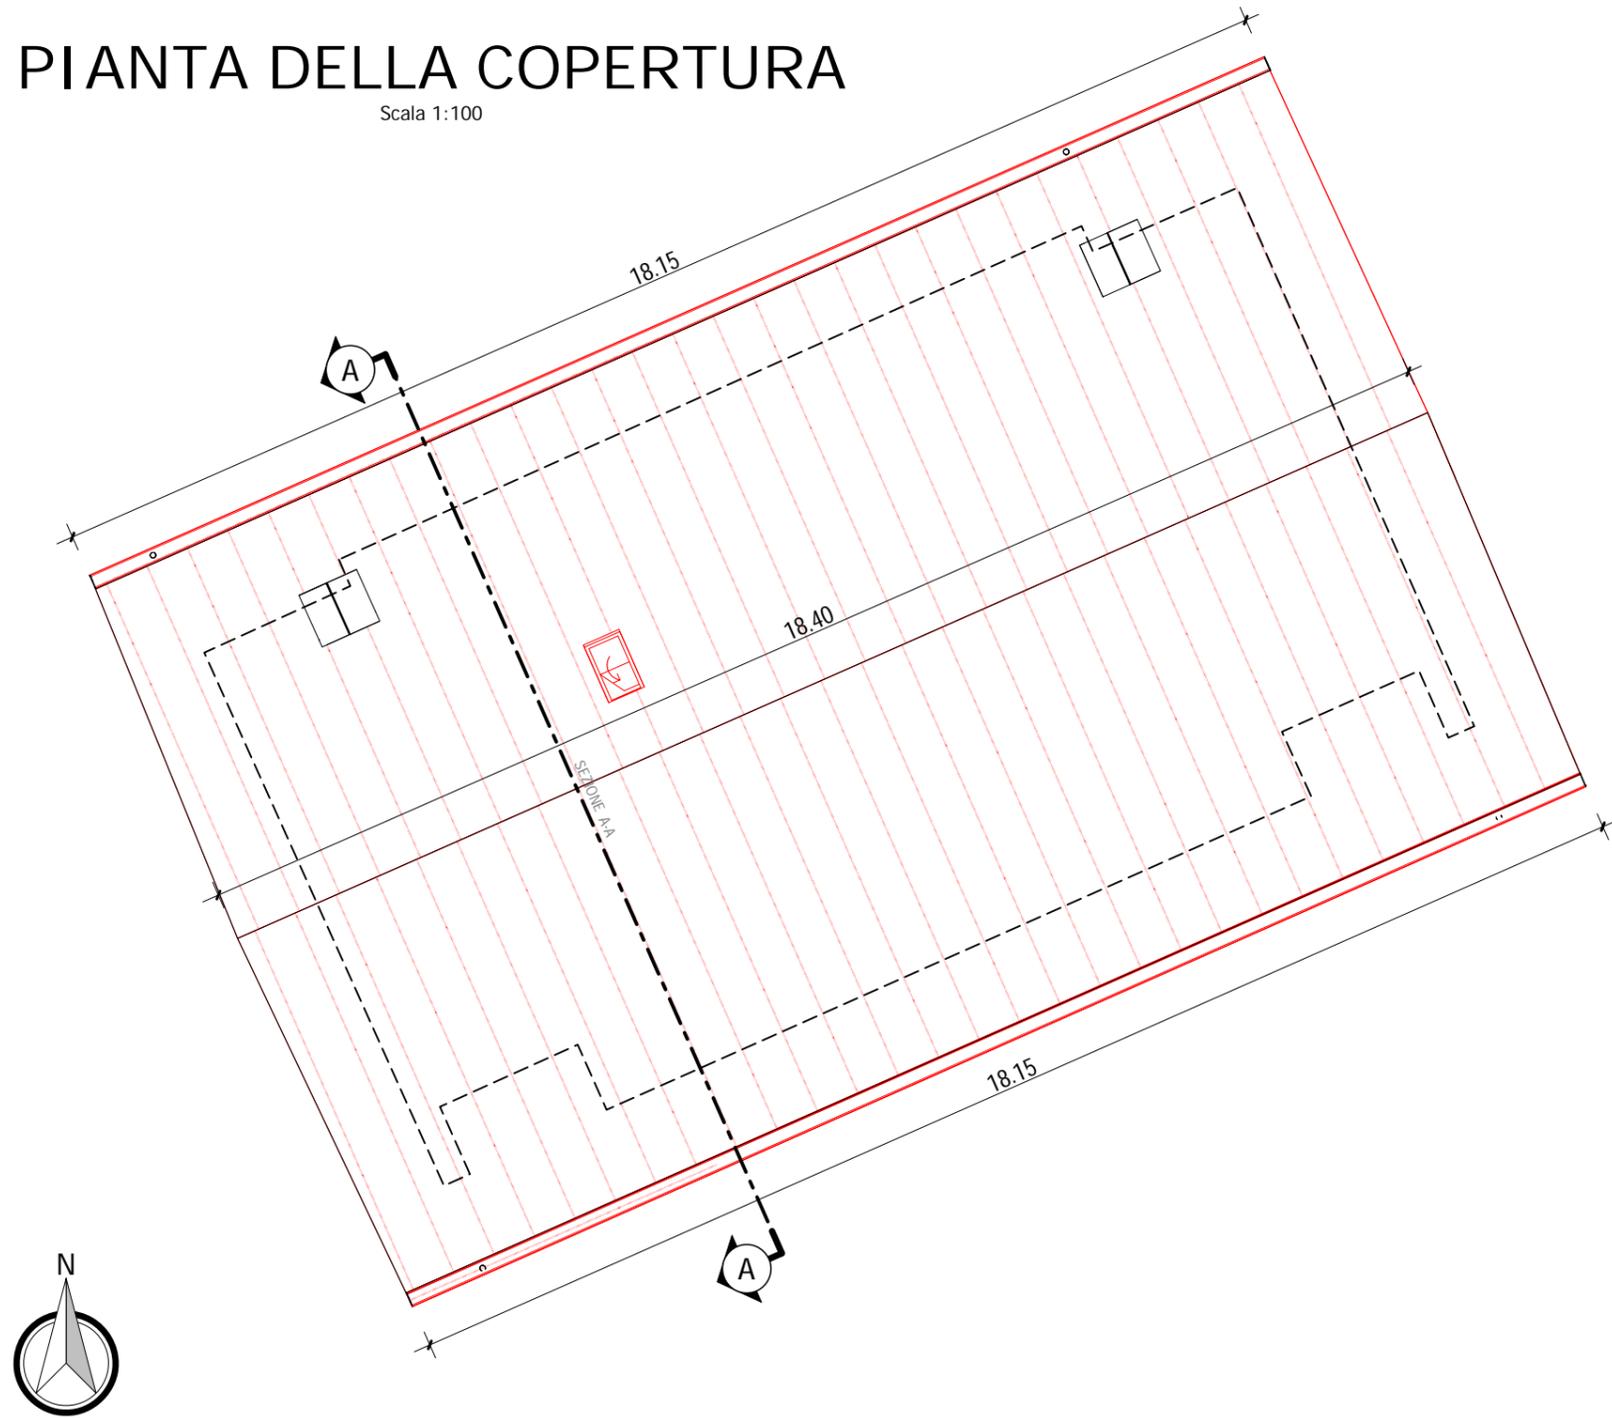


Demolizioni

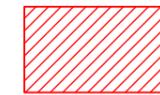

Nuove opere

## SEZIONE A-A

Scala 1:100

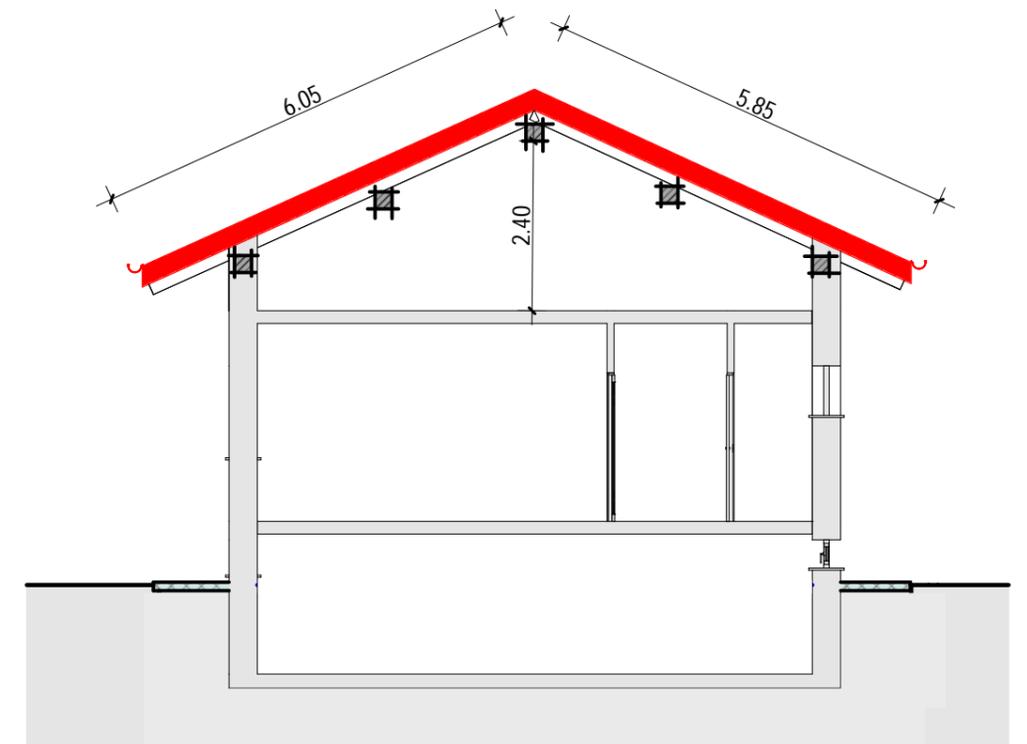


# PROGETTO

## PROSPETTO SUD-EST

Scala 1:100

18.40

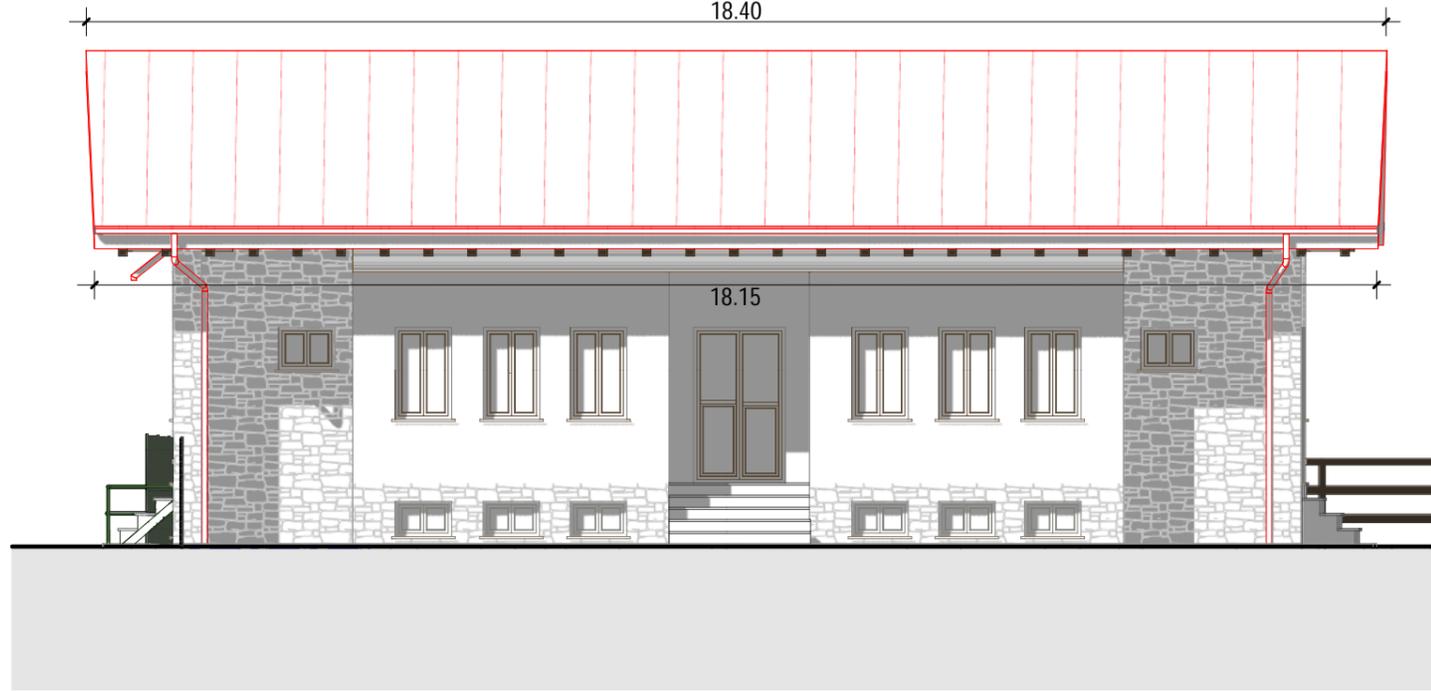


## PROSPETTO NORD-EST

Scala 1:100

6.05

5.85

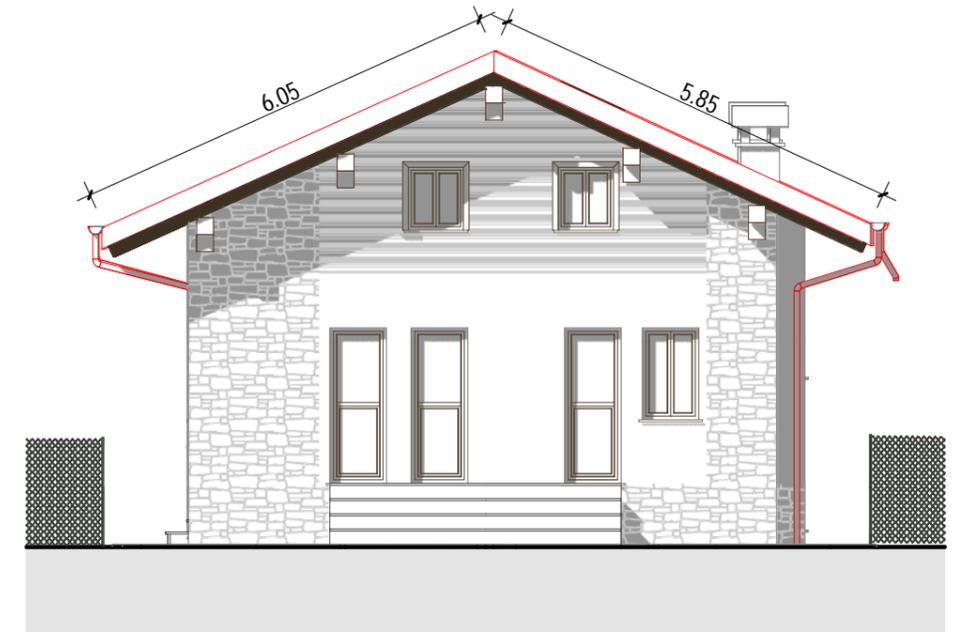

Demolizioni




Nuove opere

## PROSPETTO NORD-OVEST

Scala 1:100

18.40

18.15

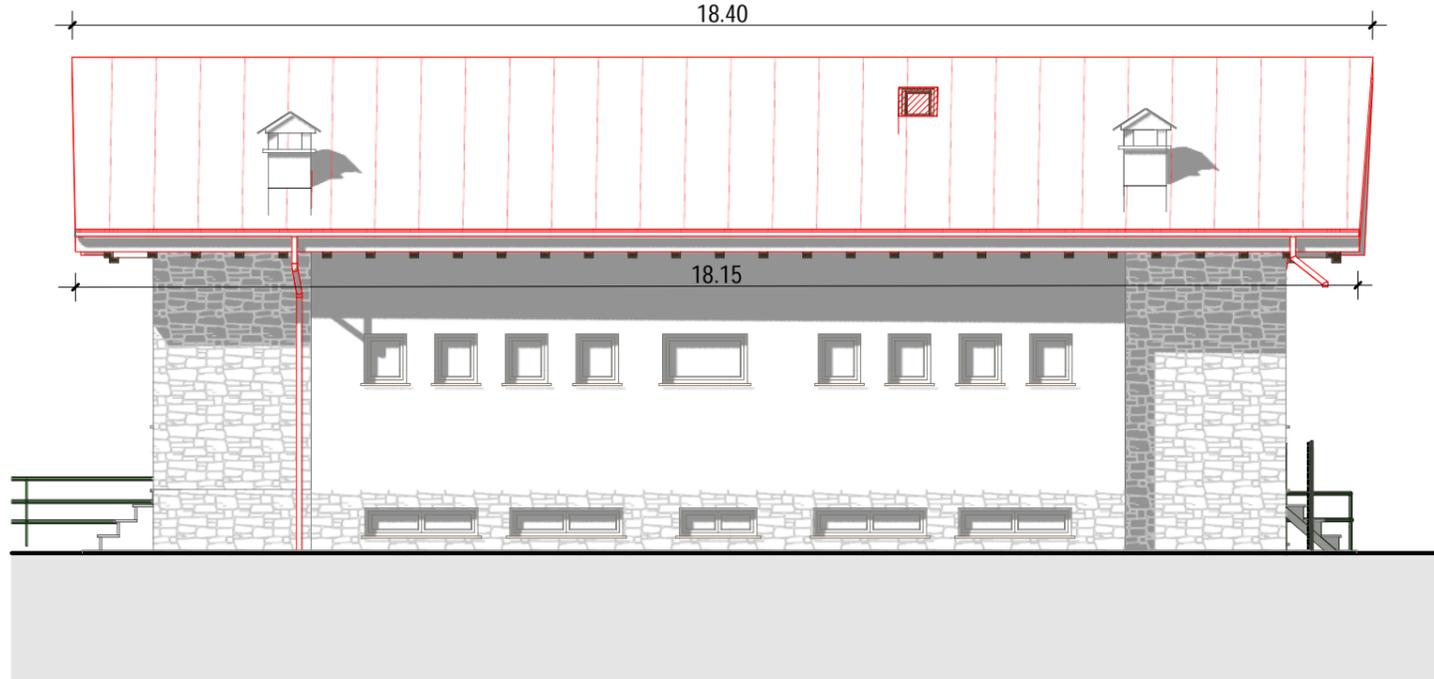


## PROSPETTO SUD-OVEST

Scala 1:100

5.85

6.05

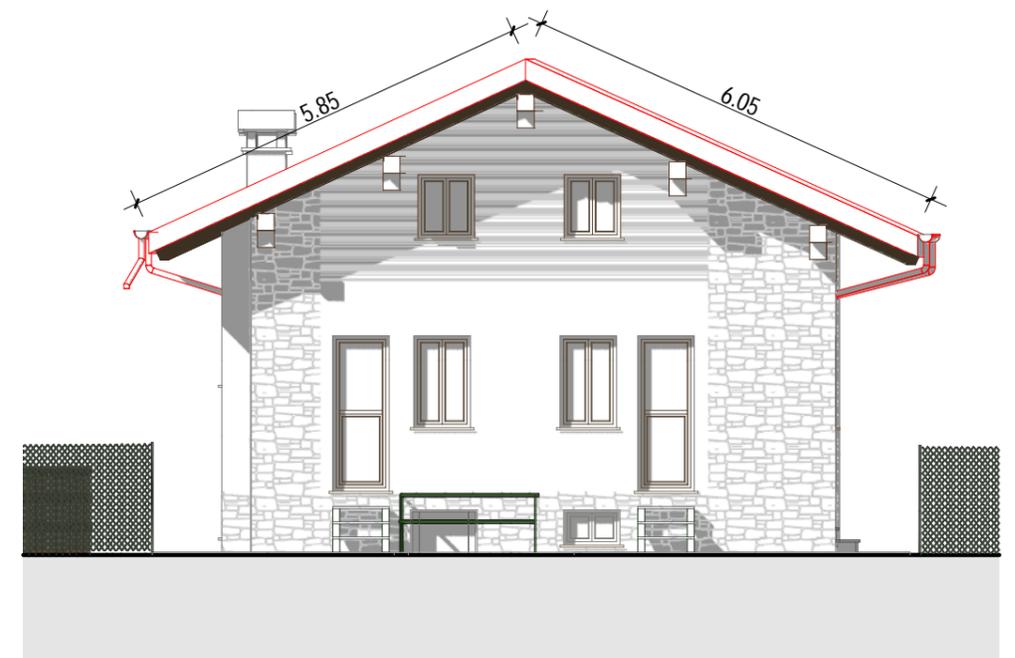

PROGETTO

VISTA SUD-EST

Scala 1:100



VISTA NORD-OVEST

Scala 1:100

