


Estratto PRGC

Scala 1:2000

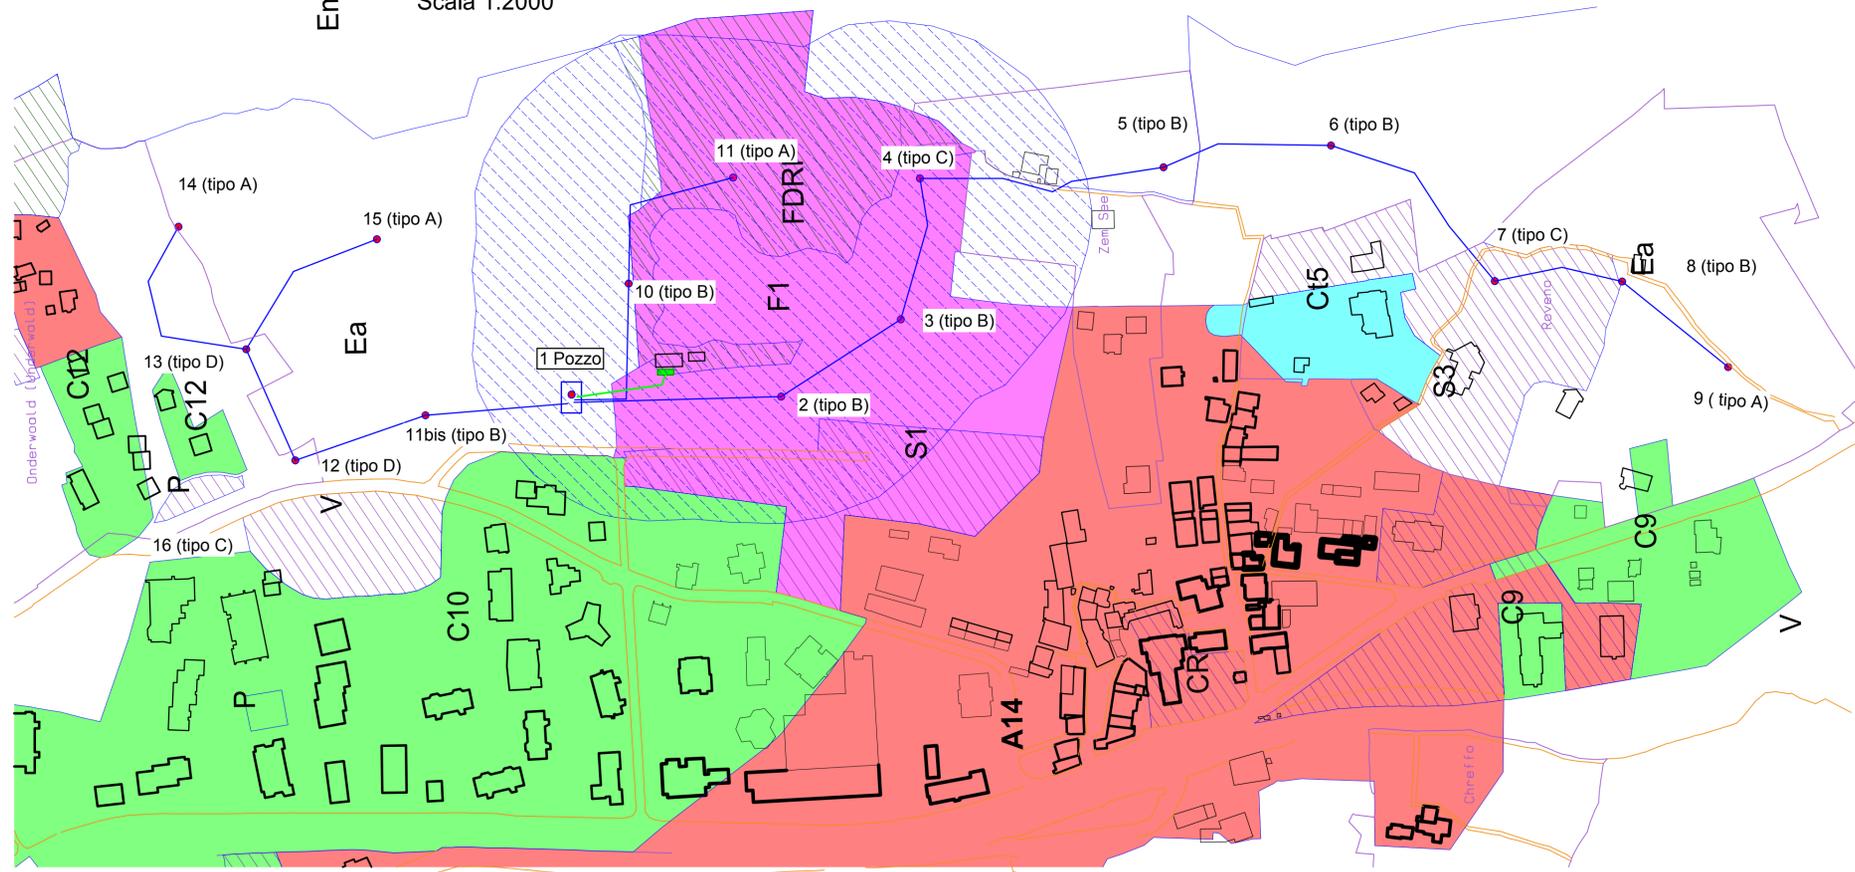


Leggenda

- quadro elettrico avviamento/comando
- Pozzetti per allacciamento cannoni da neve
- Pozzo esistente per fornitura acqua
- Condotta idraulica elettrica e comunicazione
- Cavidotti potenza e dati

Estratto ambiti inedificabili

pericolo valanghe

Scala 1:2000

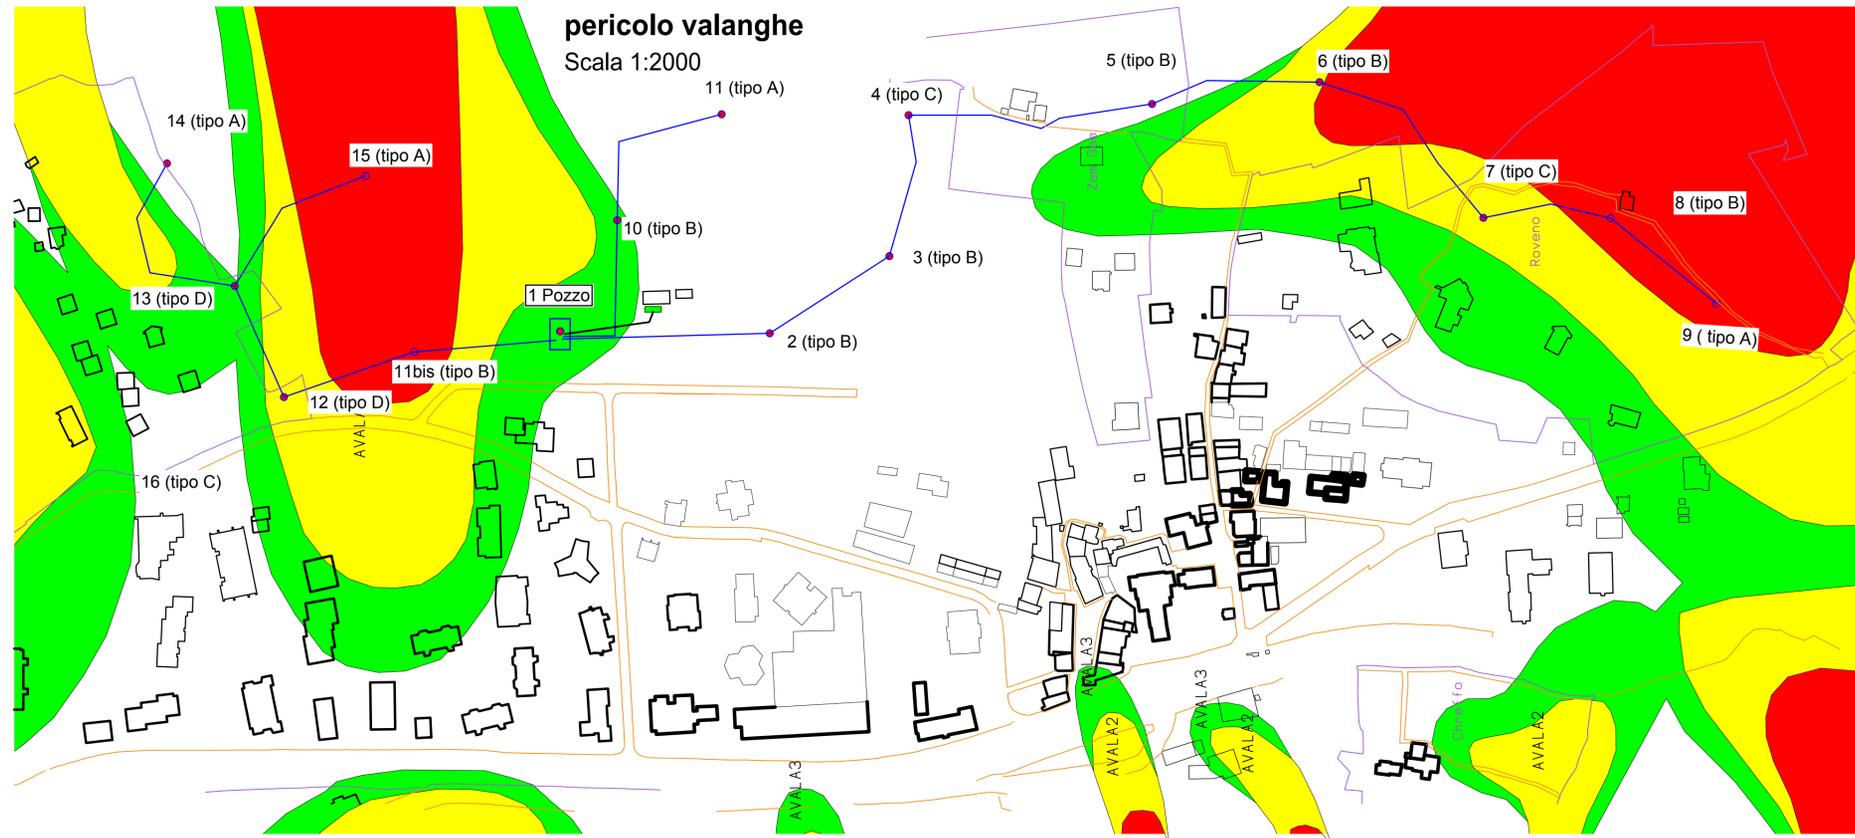

Regione Autonoma Valle D'Aosta Comune di Gressoney St. Jean

PROGETTO **Esecutivo 1 Stralcio condotte innevamento artificiale pista agonistica sci nordico**

COMMITENTE **Comune di Gressoney St Jean**

DESEGNI ALLEGATI **1- Estratto PRGC
2- Estratto Ambiti inedificabili Valanghe**



FASE 1 STRALCIO		AUTORE	Tavola	SCALA
VERIFICATO	Geom. Massimo Comino 11020 Gressoney La Trinité Fraz. Tschaval 30 Aosta tel 346/8582943	2	Scala 1:2000	
DISEGNATO				
DATA				