


Estratto aree Boscate

Scala 1:2000

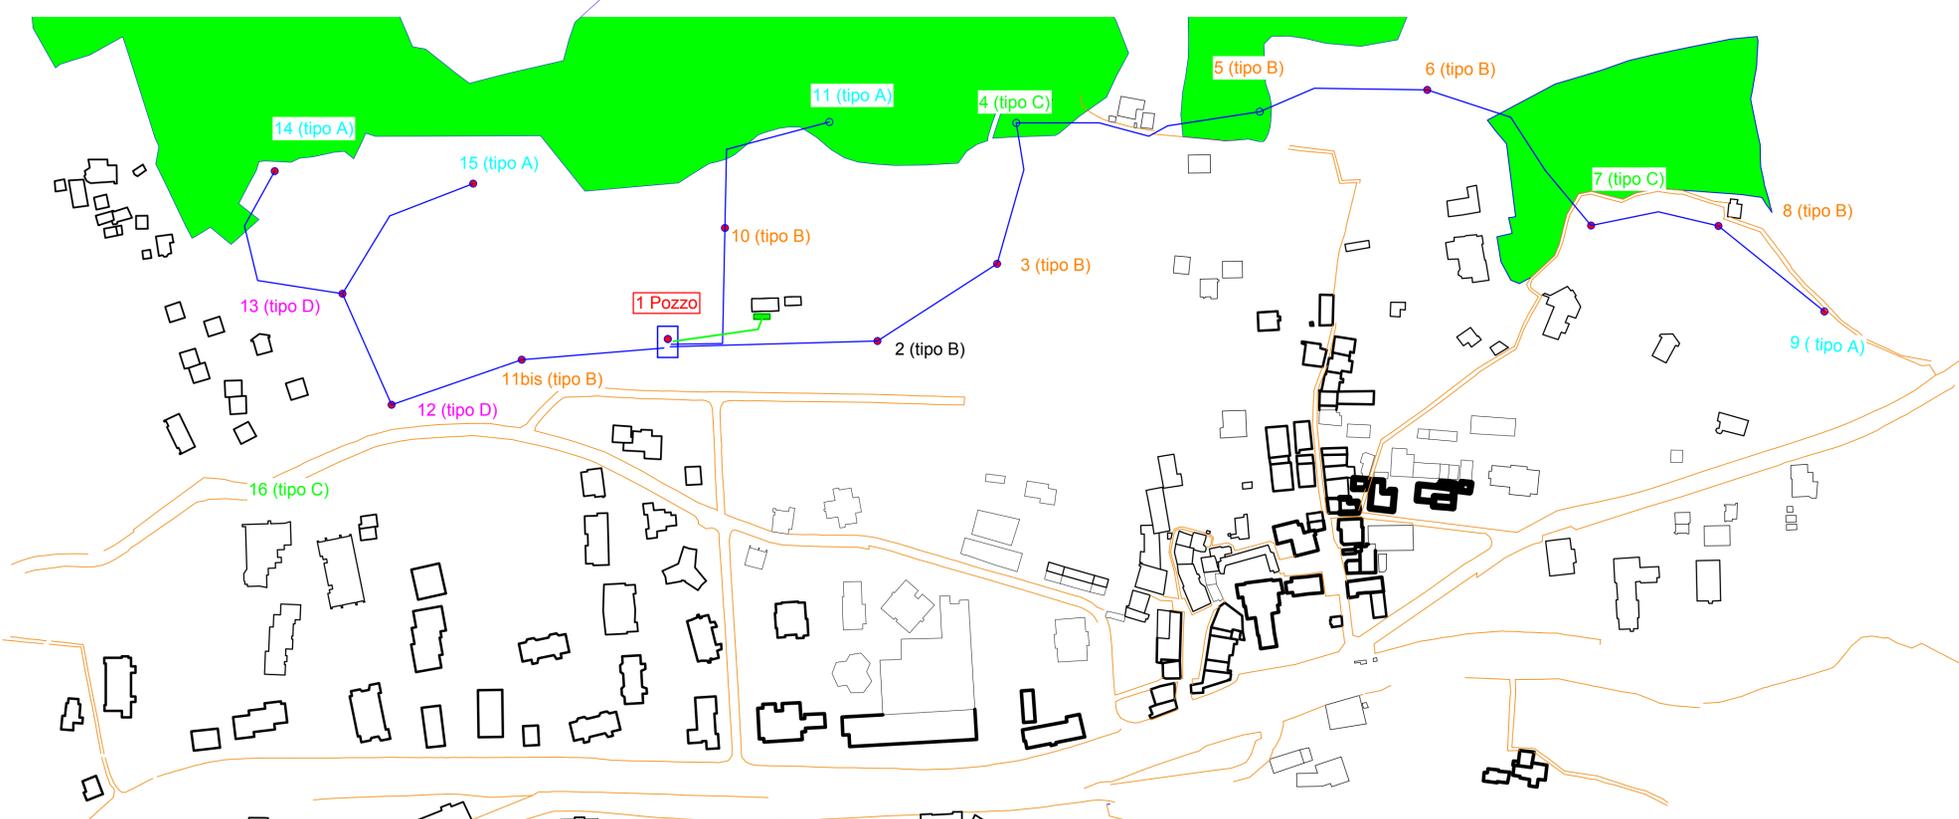


Leggenda

- quadro elettrico avviamento/comando
- Pozzetti per allacciamento cannoni da neve
- Pozzo esistente per fornitura acqua
- Condotta idraulica elettrica e comunicazione
- Cavidotti potenza e dati
- - - Pista agonistica da sci nordico

Tracciato pista agonistica sci da fondo

Scala 1:2000

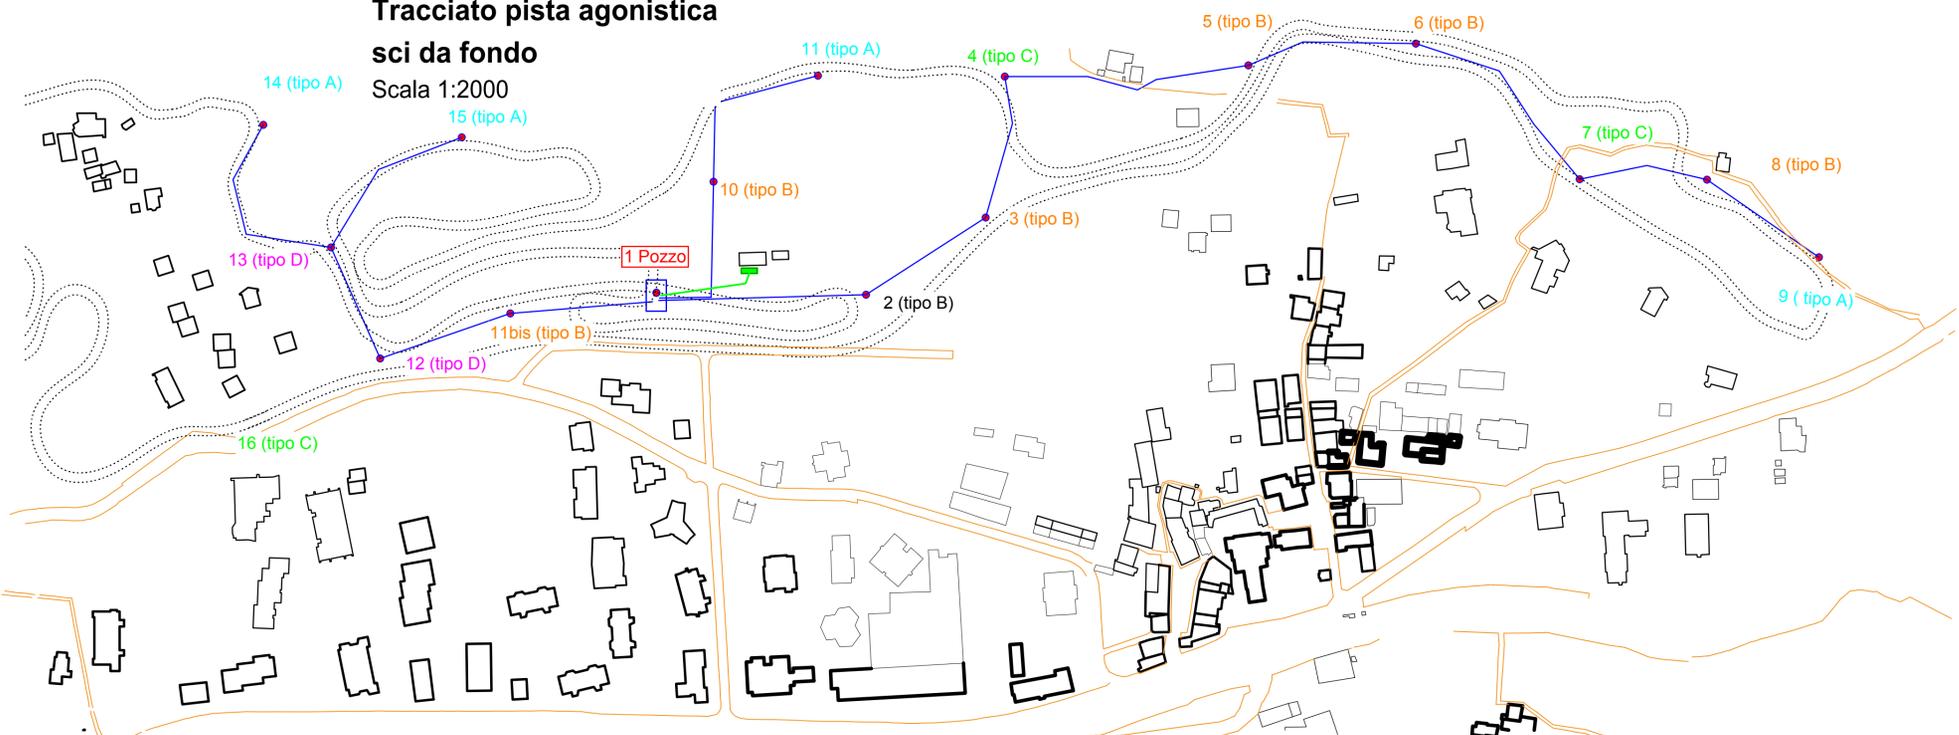

Regione Autonoma Valle D'Aosta Comune di Gressoney St. Jean

PROGETTO **Esecutivo innnevamento artificiale pista agonistica sci da fondo**

COMMITENTE **Comune di Gressoney St. Jean**

DISEGNI ALLEGATI **1- Estratto Aree Boscate
2-Tracciato pista agonistica sci da fondo**



FASE **Progetto esecutivo**

VERIFICATO	AUTORE	Tavola	SCALA
DISEGNATO	Geom. Massimo Comune 11030 Gressoney La Trinità Fraz. Tschaval 30 Aosta tel 346-8562943	4	Scala 1:2000
DATA			