
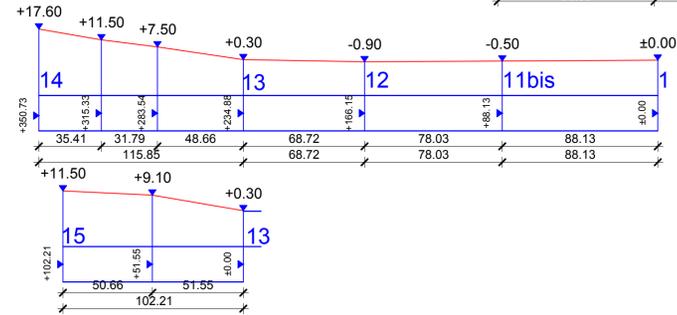
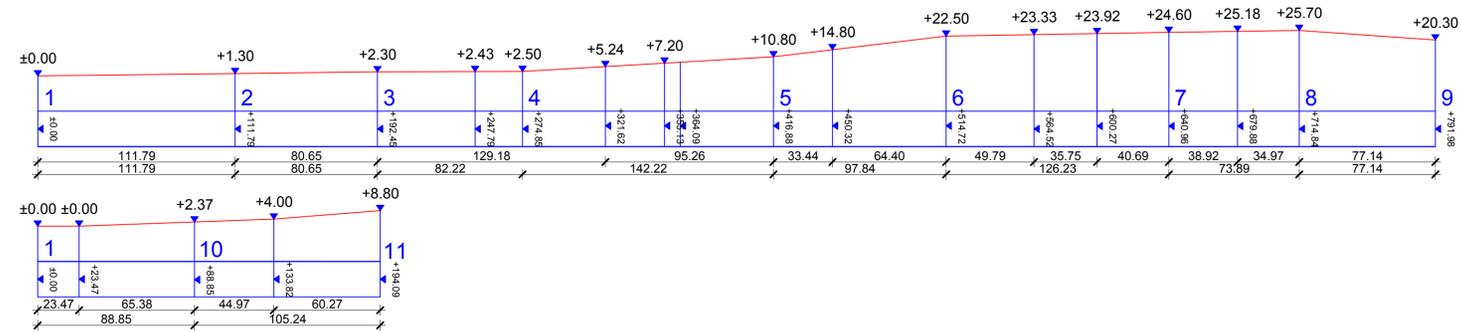


**Planimetria Schematica
con posizionamento pozzetti innevamento
di tipo diverso**
Scala 1:2000

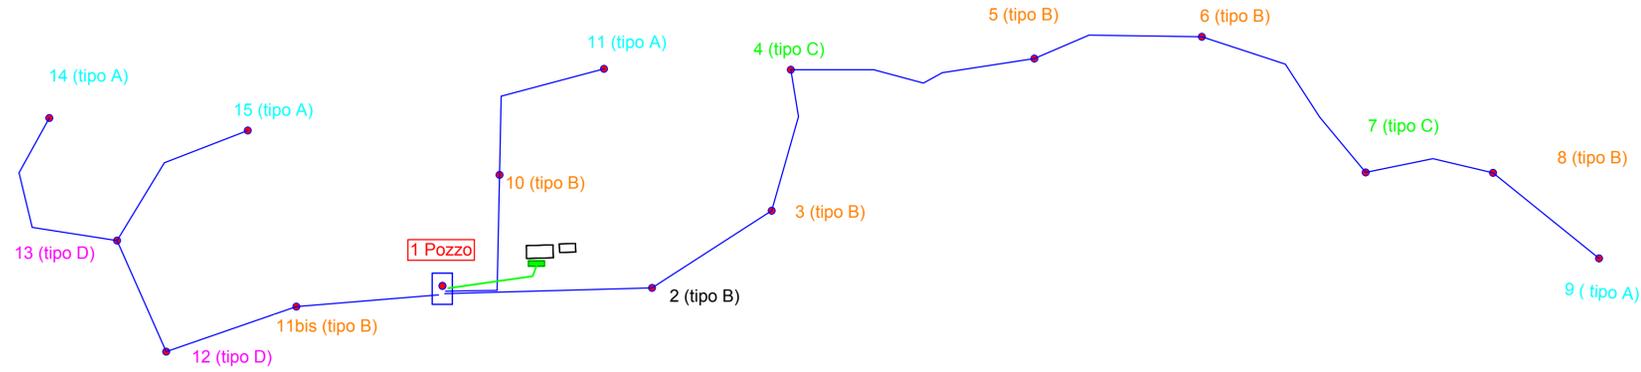

Profili altimetrici e lunghezze condotte
Scala lunghezze 1:2000
Scala altezze 1:2000

Leggenda planimetria schematica

- Quadro elettrico avviamento/comando
- Pozzetti per allacciamento cannoni da neve
- Pozzo esistente per fornitura acqua
- Condotta idraulica elettrica e comunicazione
- Cavidotti potenza e dati

Leggenda tipo pozzetti

- 27 (Tipo A) Pozzetto di fondo condotta
- 25 (tipo B) Pozzetto in linea senza scarico di fondo
- 17 (tipo C) Pozzetto in linea con scarico di fondo
- 12 (tipo D) Pozzetto di diramazione con scarico

**Regione Autonoma Valle D'Aosta
Comune di Gressoney St. Jean**

PROGETTO **Esecutivo 1 Stralcio condotte innevamento artificiale pista agonistica sci nordico**

COMMITENTE **Comune di Gressoney St Jean**

DISEGNI ALLEGATI
1- Planimetria Schematica
2- Profili altimetrici e lunghezze delle condotte



FASE **1 STRALCIO**

VERIFICATO	AUTORE	Tavola	SCALA
DISEGNATO	Geom. Massimo Comune 11020 Gressoney La Trinitè Fraz. Tschaval 30 Aosta tel 0165552443	5	Scala 1:2000
DATA			