

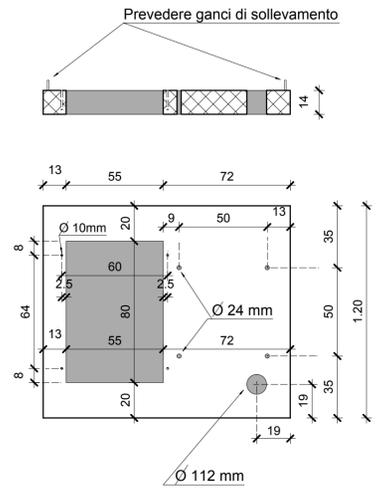


- LEGENDA**
- 1 Piattina segnacavi
 - 2 Tondino messa a terra dm 8 mm
 - 3 Cavo multipolare in cavidotto dm 80 mm
 - 4 Cavo di potenza 4x150 mm
 - 5 Tubo acqua DN 100 acciaio

Piastra chiusura pozzetti
Scala 1:20

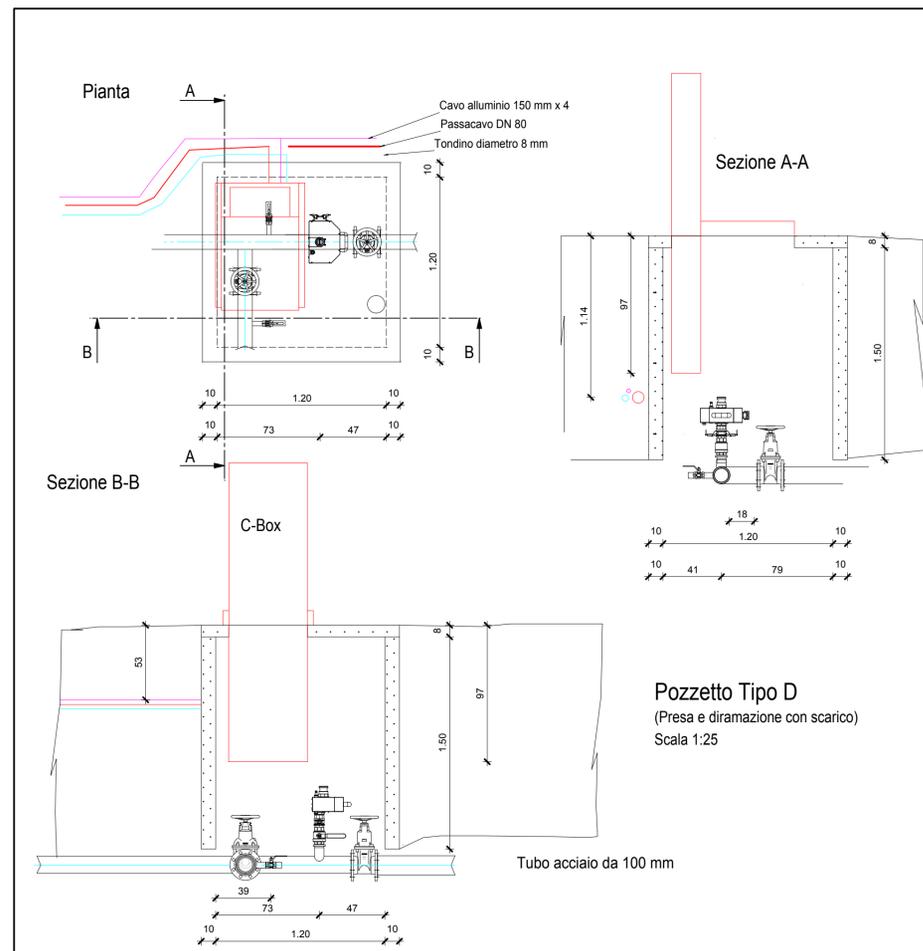

LATO PISTA

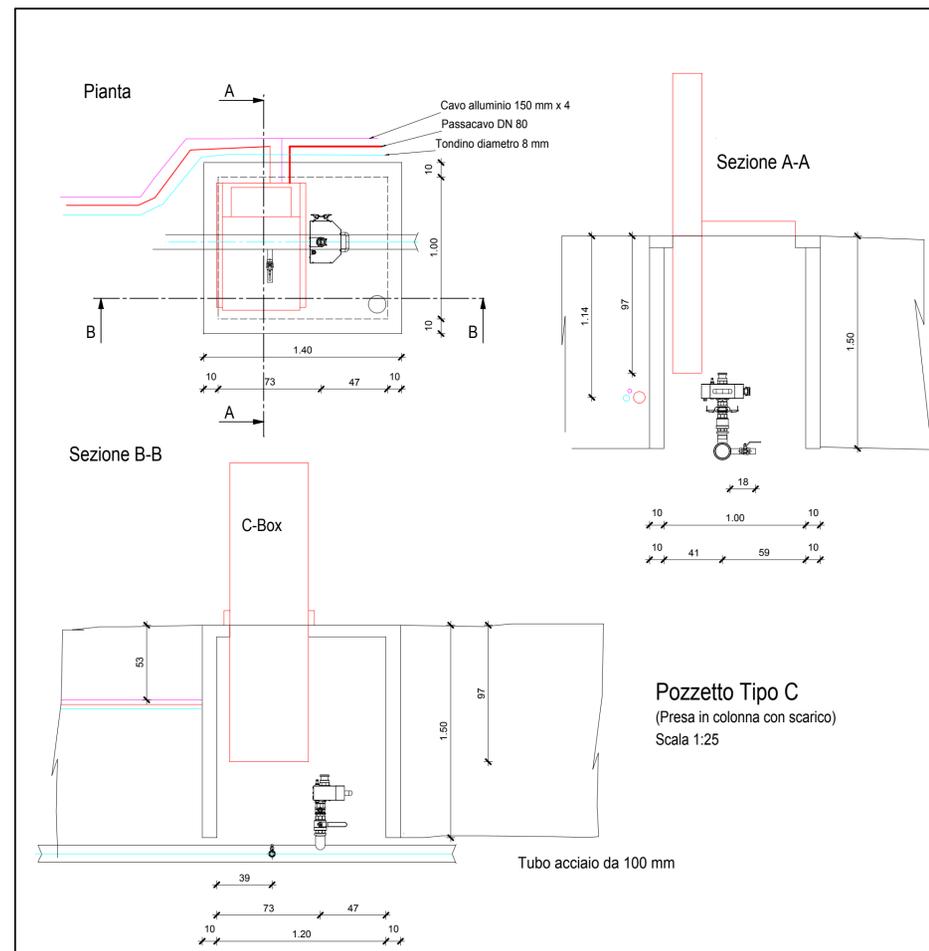

Regione Autonoma Valle D'Aosta
Comune di Gressoney St. Jean

PROGETTO **Esecutivo 1 Stralcio condotte innervamento artificiale pista agonistica sci nordico**

COMMITENTE **Comune di Gressoney St Jean**

DISEGNI ALLEGATI
1- Pianta pozzetti
2- Sezioni Pozzetti
3- Sezione tipo scavo
4- Particolari lastra copertura pozzetti



FASE **1 STRALCIO**

VERIFICATO	AUTORE	Tavola	SCALA
DISEGNATO	Geom. Massimo Comare 11020 Gressoney La Trinità Prov. Tignes 30 Aosta tel 046262943	Tav 6	Diverse
DATA			