




ESTRATTO DI MAPPA

Comune di GRESSONEY-SAINT-JEAN
Loc. Rofono


Fog. 14 mapp. 79 Scala 1:1000

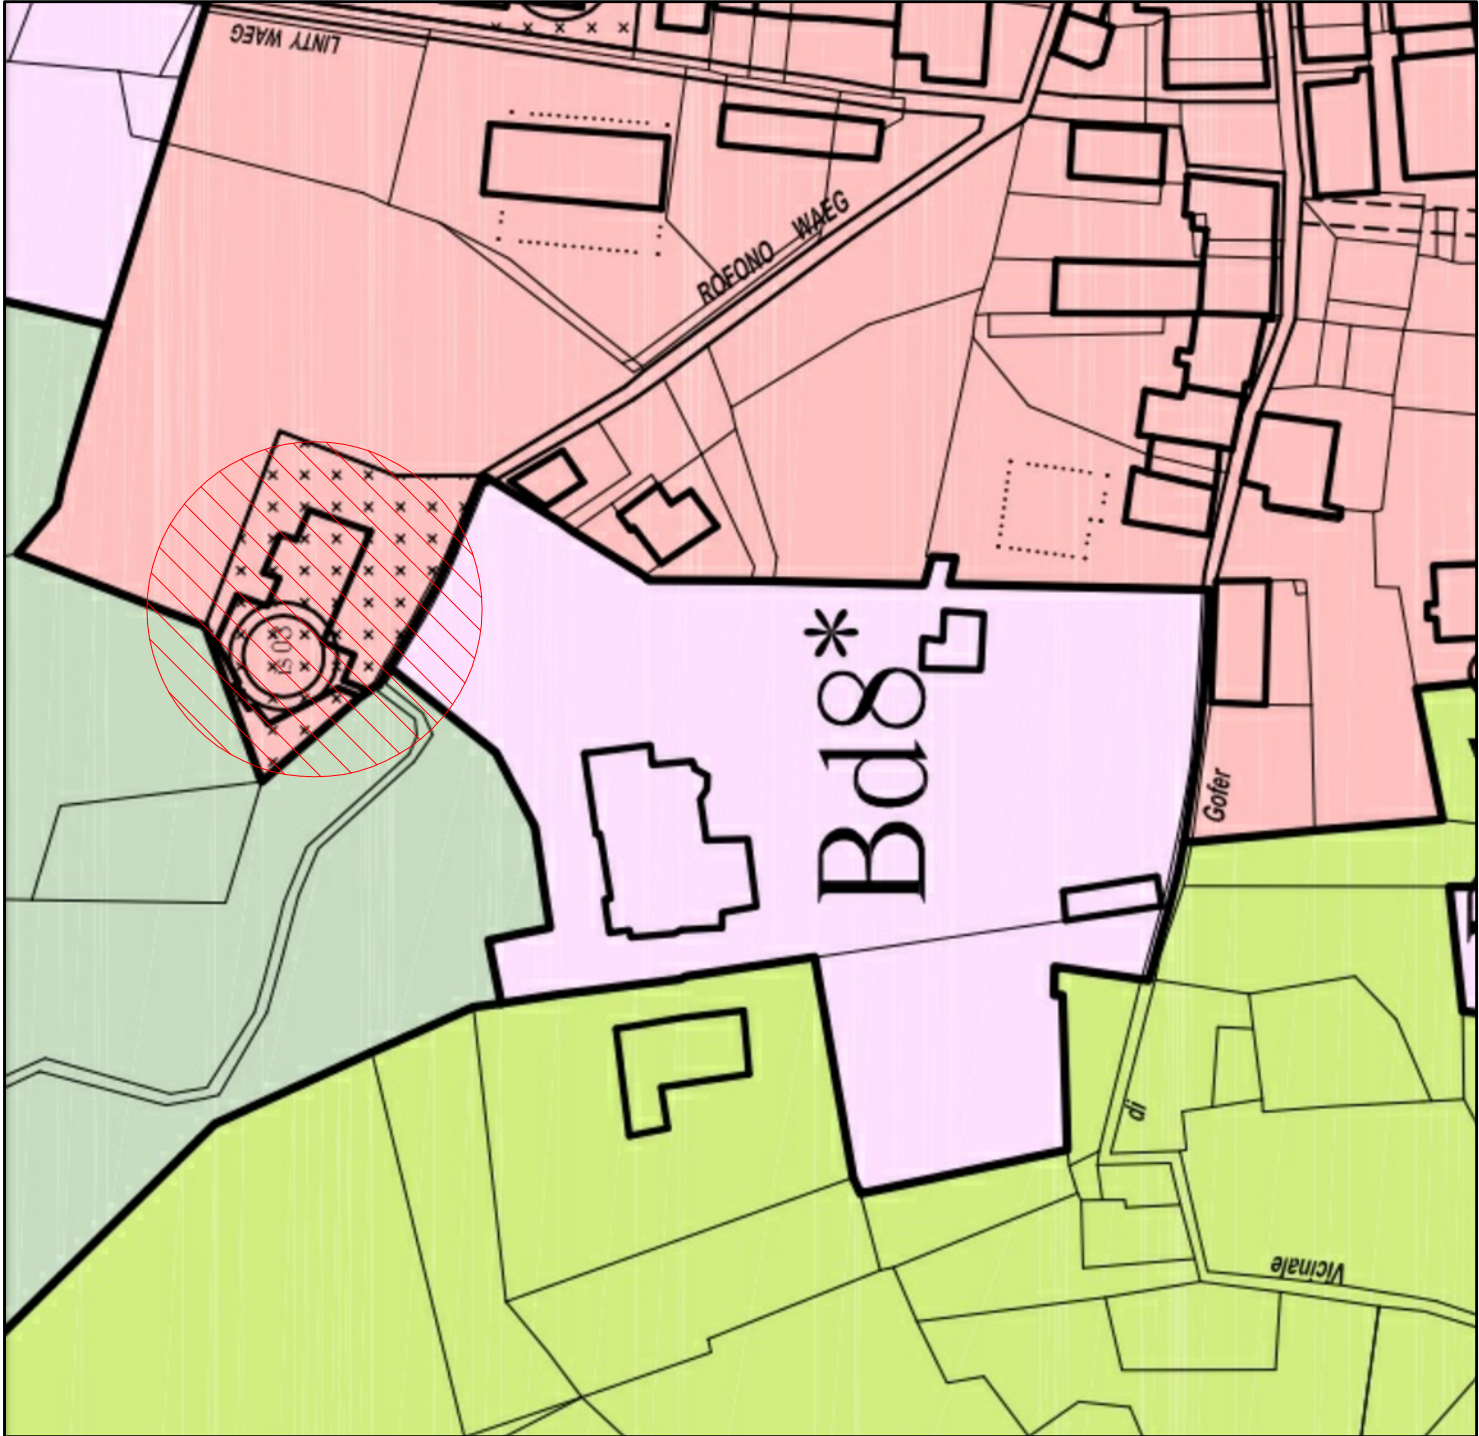

ESTRATTO DAL P.R.G.C.

Comune di GRESSONEY-SAINT-JEAN
Loc. Rofono

Zona Ad1 Scala 1:1000

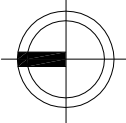

REGIONE AUTONOMA DELLA VALLE D'AOSTA COMUNE DI GRESSONEY-SAINT-JEAN	
RIQUALIFICAZIONE ENERGETICA DI EDIFICIO SCOLASTICO IN LOC. ROFONO	
PROGETTO DEFINITIVO-ESECUTIVO	TAVOLA R.01
INQUADRAMENTO CARTOGRAFICO	
Scala di rappresentazione 1:1.000	
PROGETTAZIONE:  Arch. Edy FRANCESCONI Loc. Grand Chemin, 20 - 11020 SAINT-CHRISTOPHE (AO) - Tel/Fax 0165 239288	
COMMITTENTE: Amministrazione Comunale di Gressoney-Saint-Jean	
DATA : Ottobre 2017	AGGIORNAMENTI: