




PIANTA PIANO TERRENO

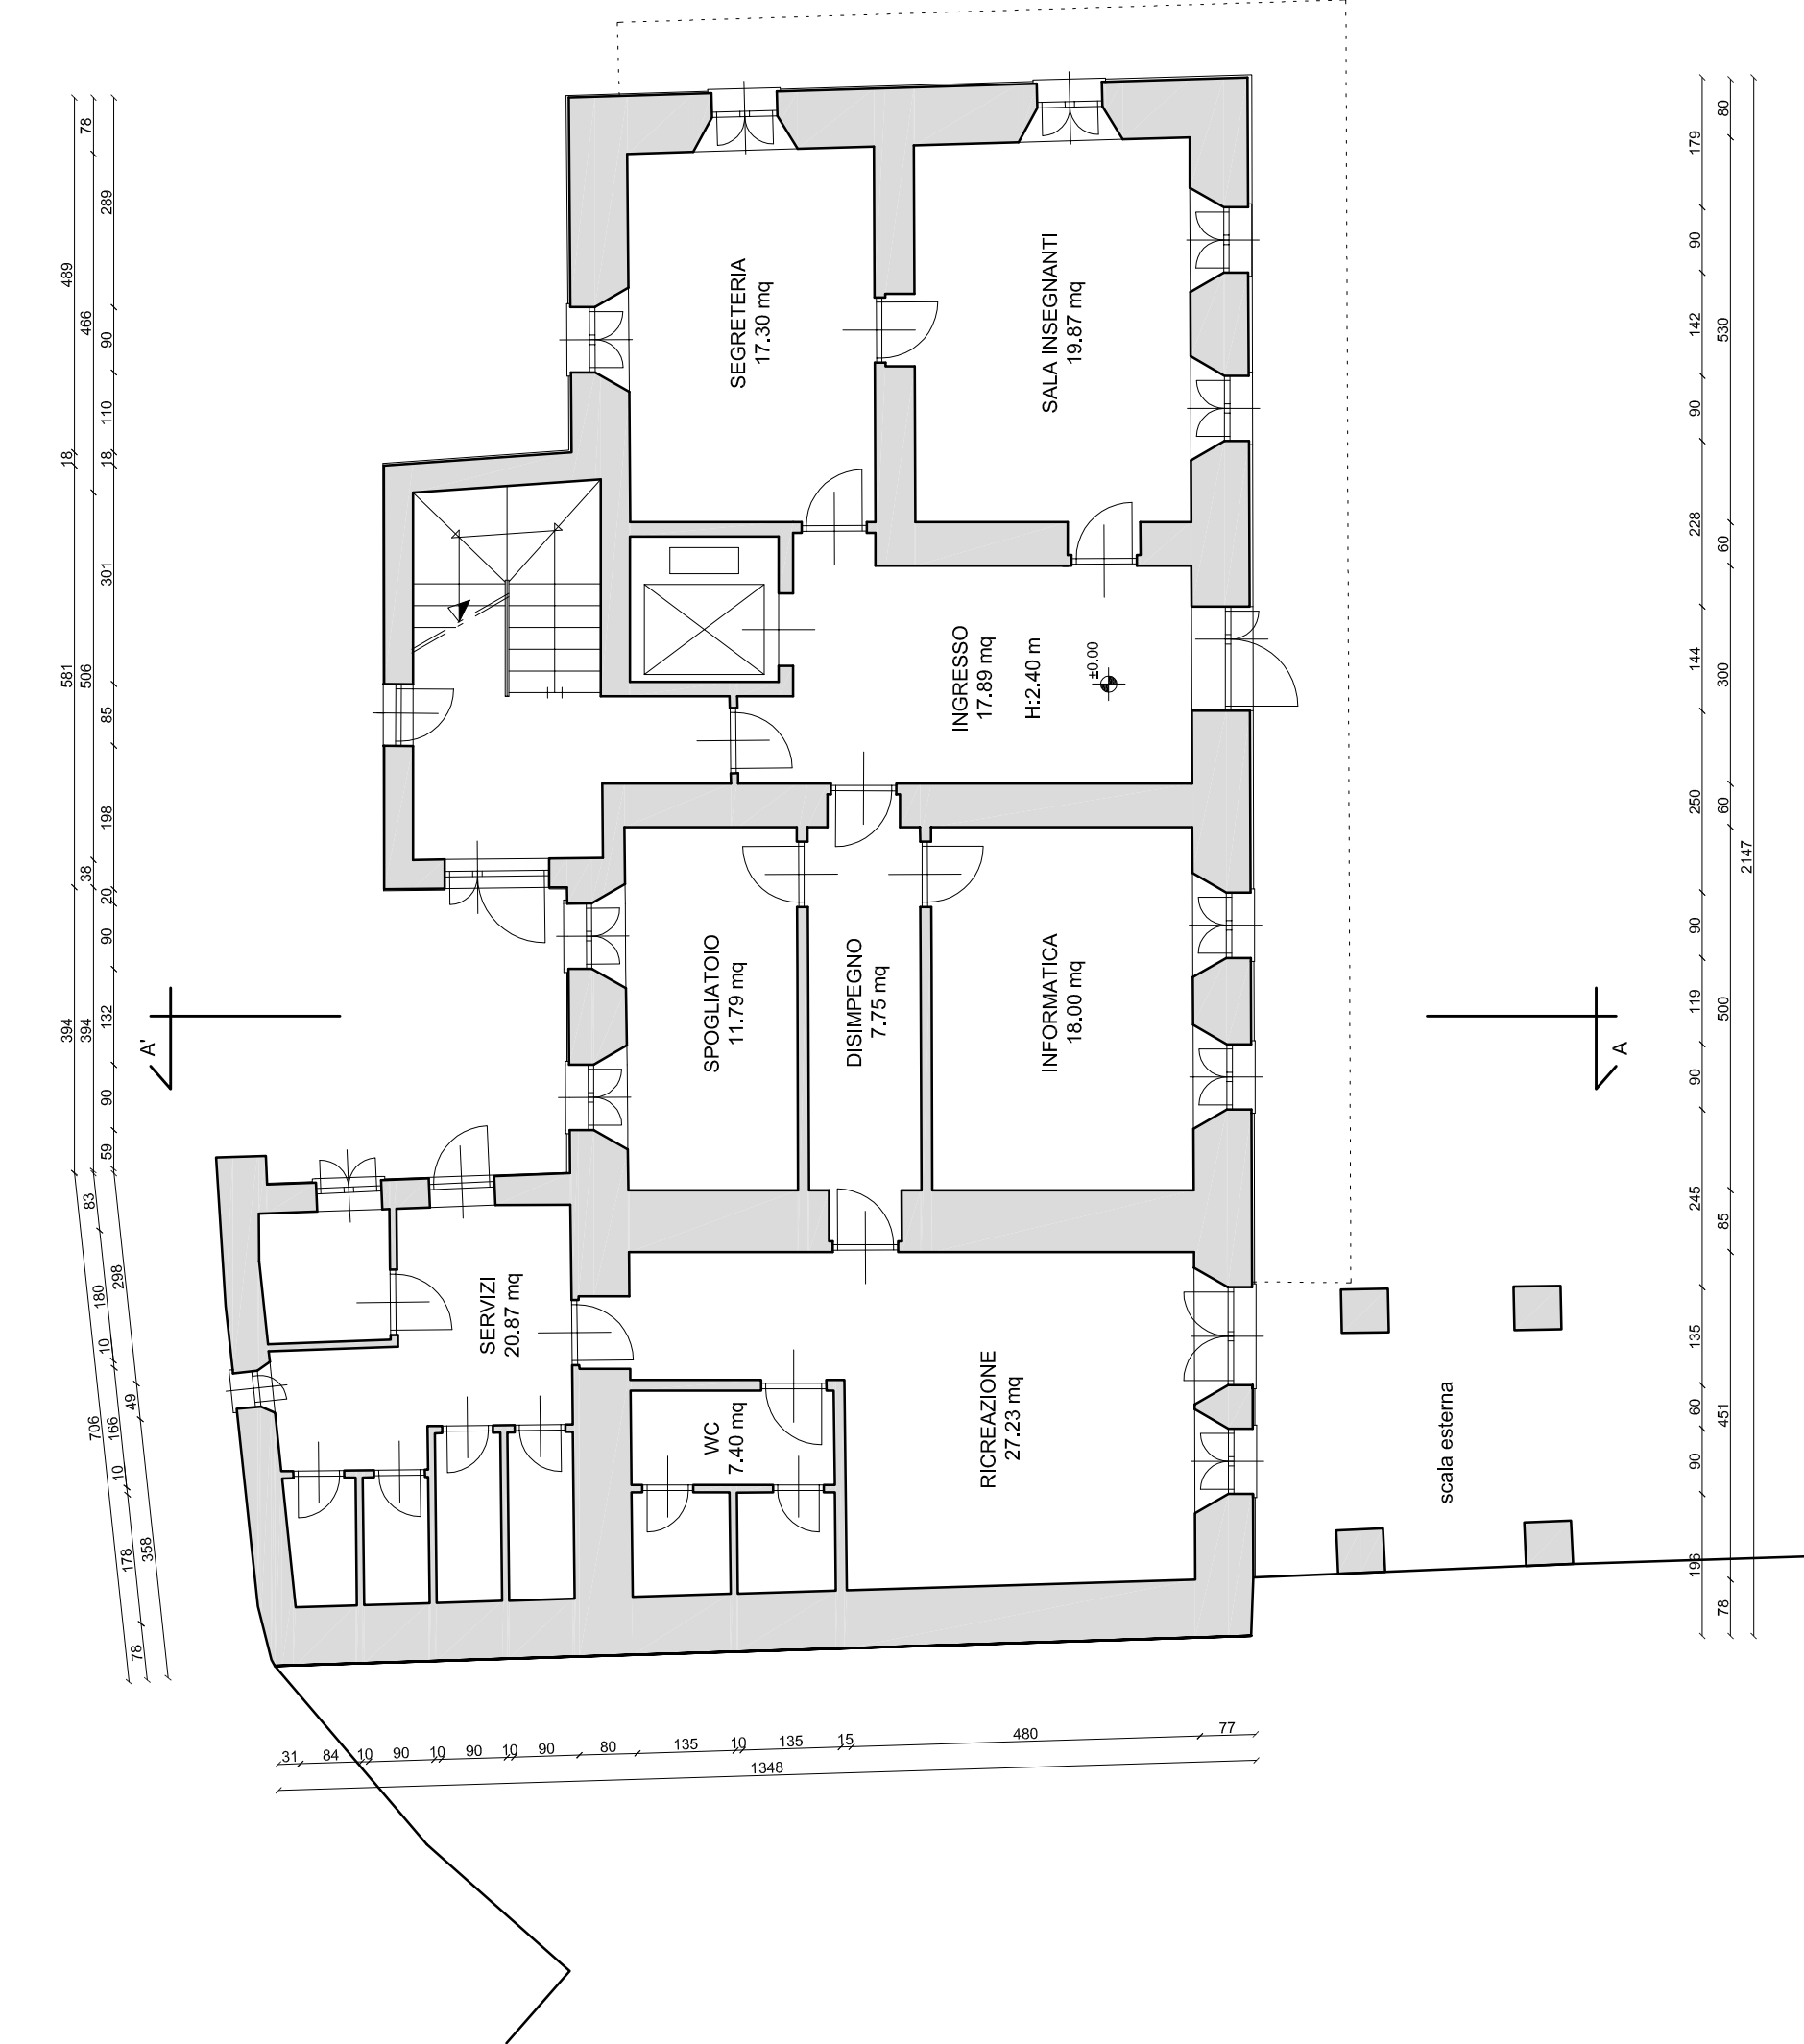


PIANTA PIANO PRIMO

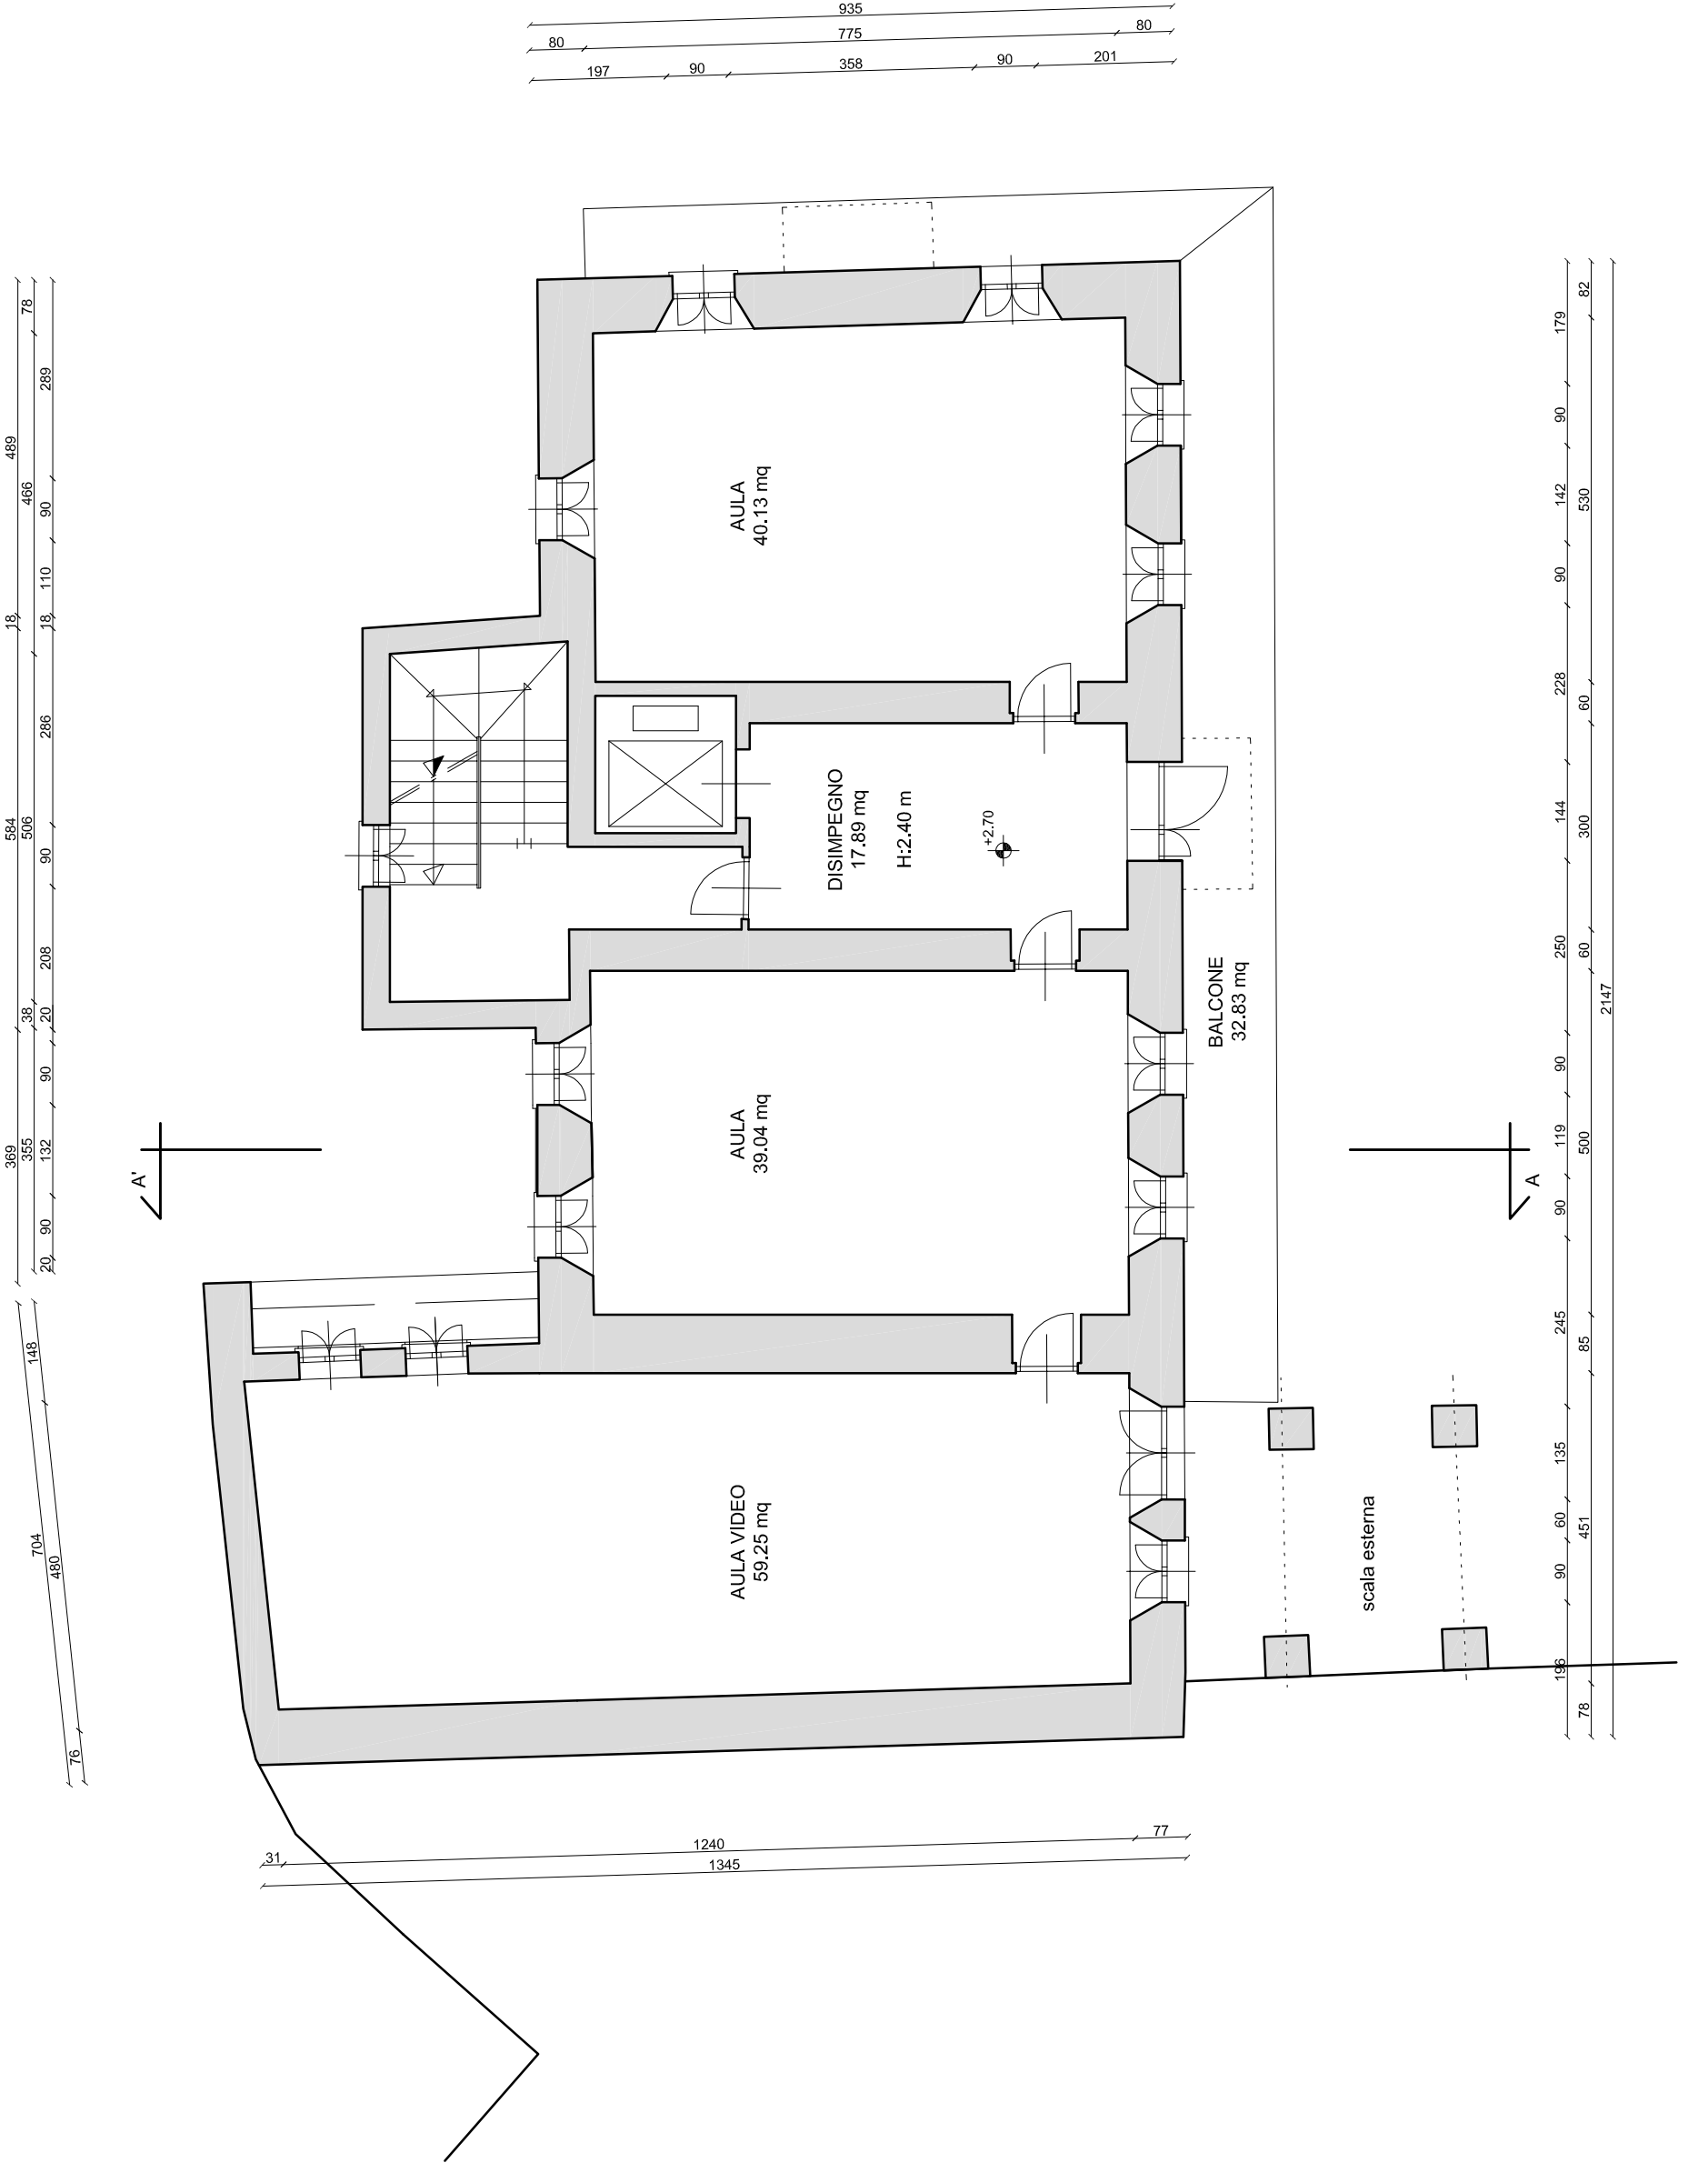


PIANTA PIANO SECONDO

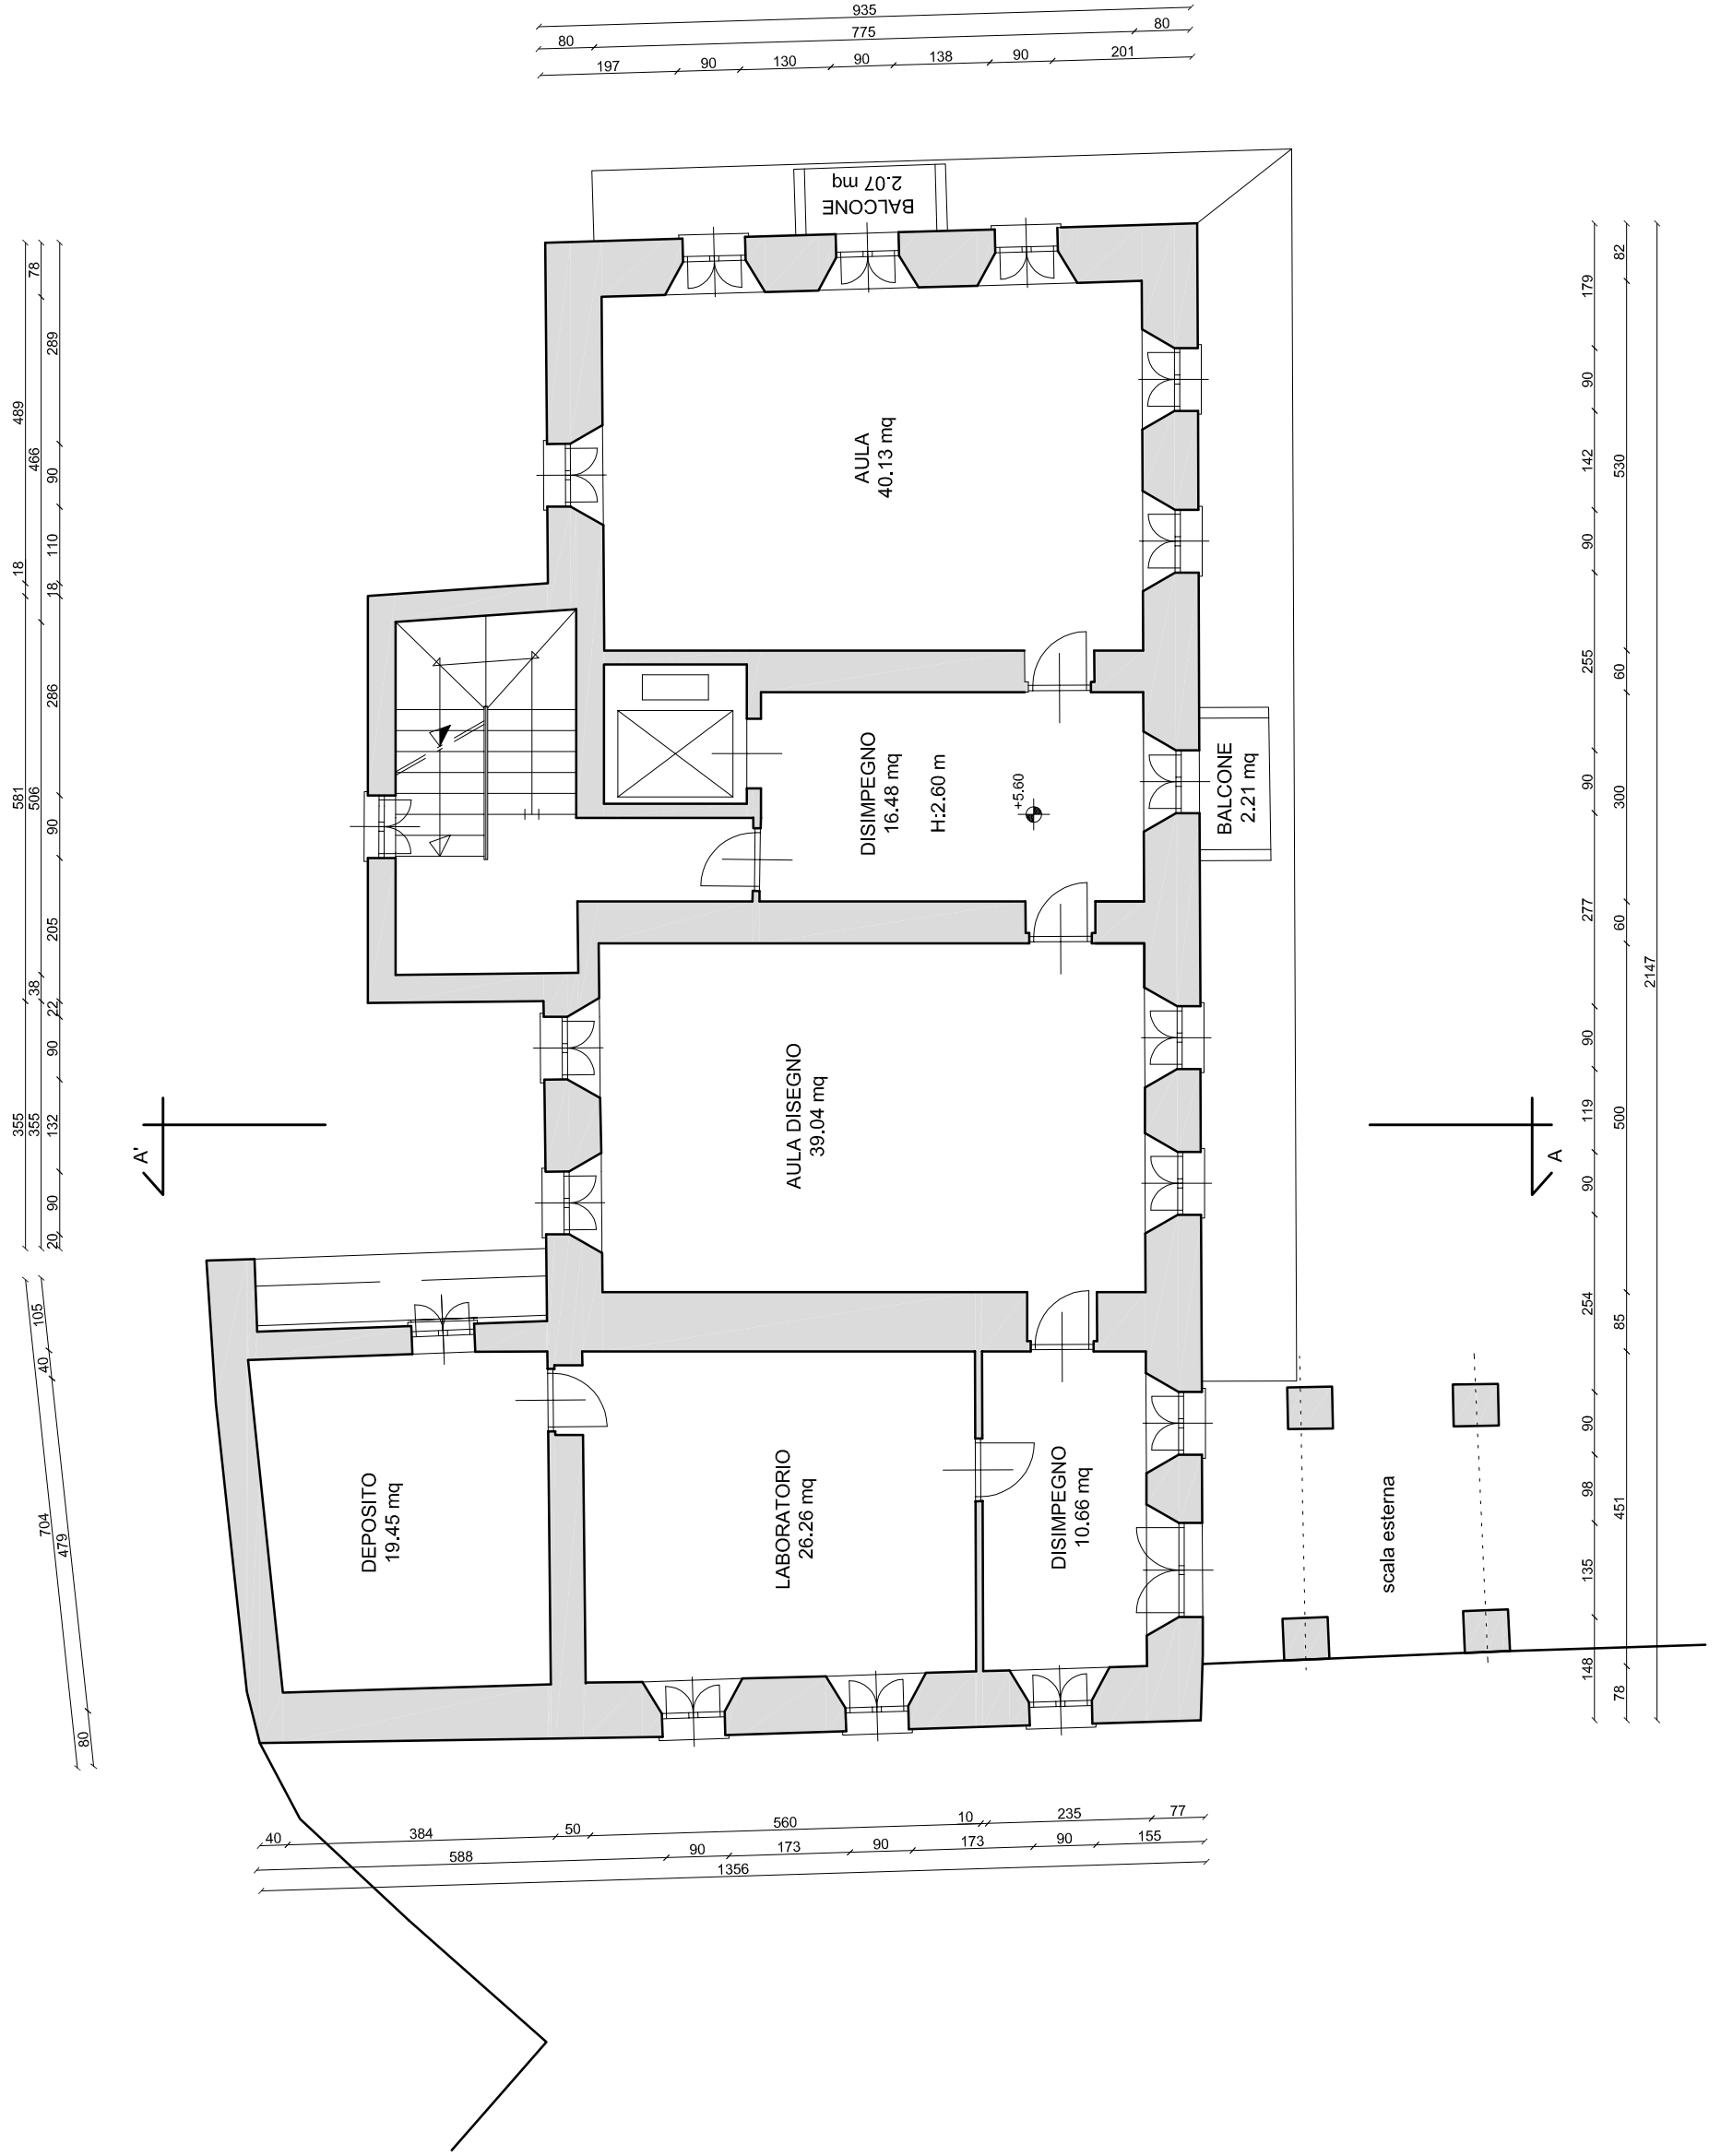

PIANTA PIANO SOTTOTETTO

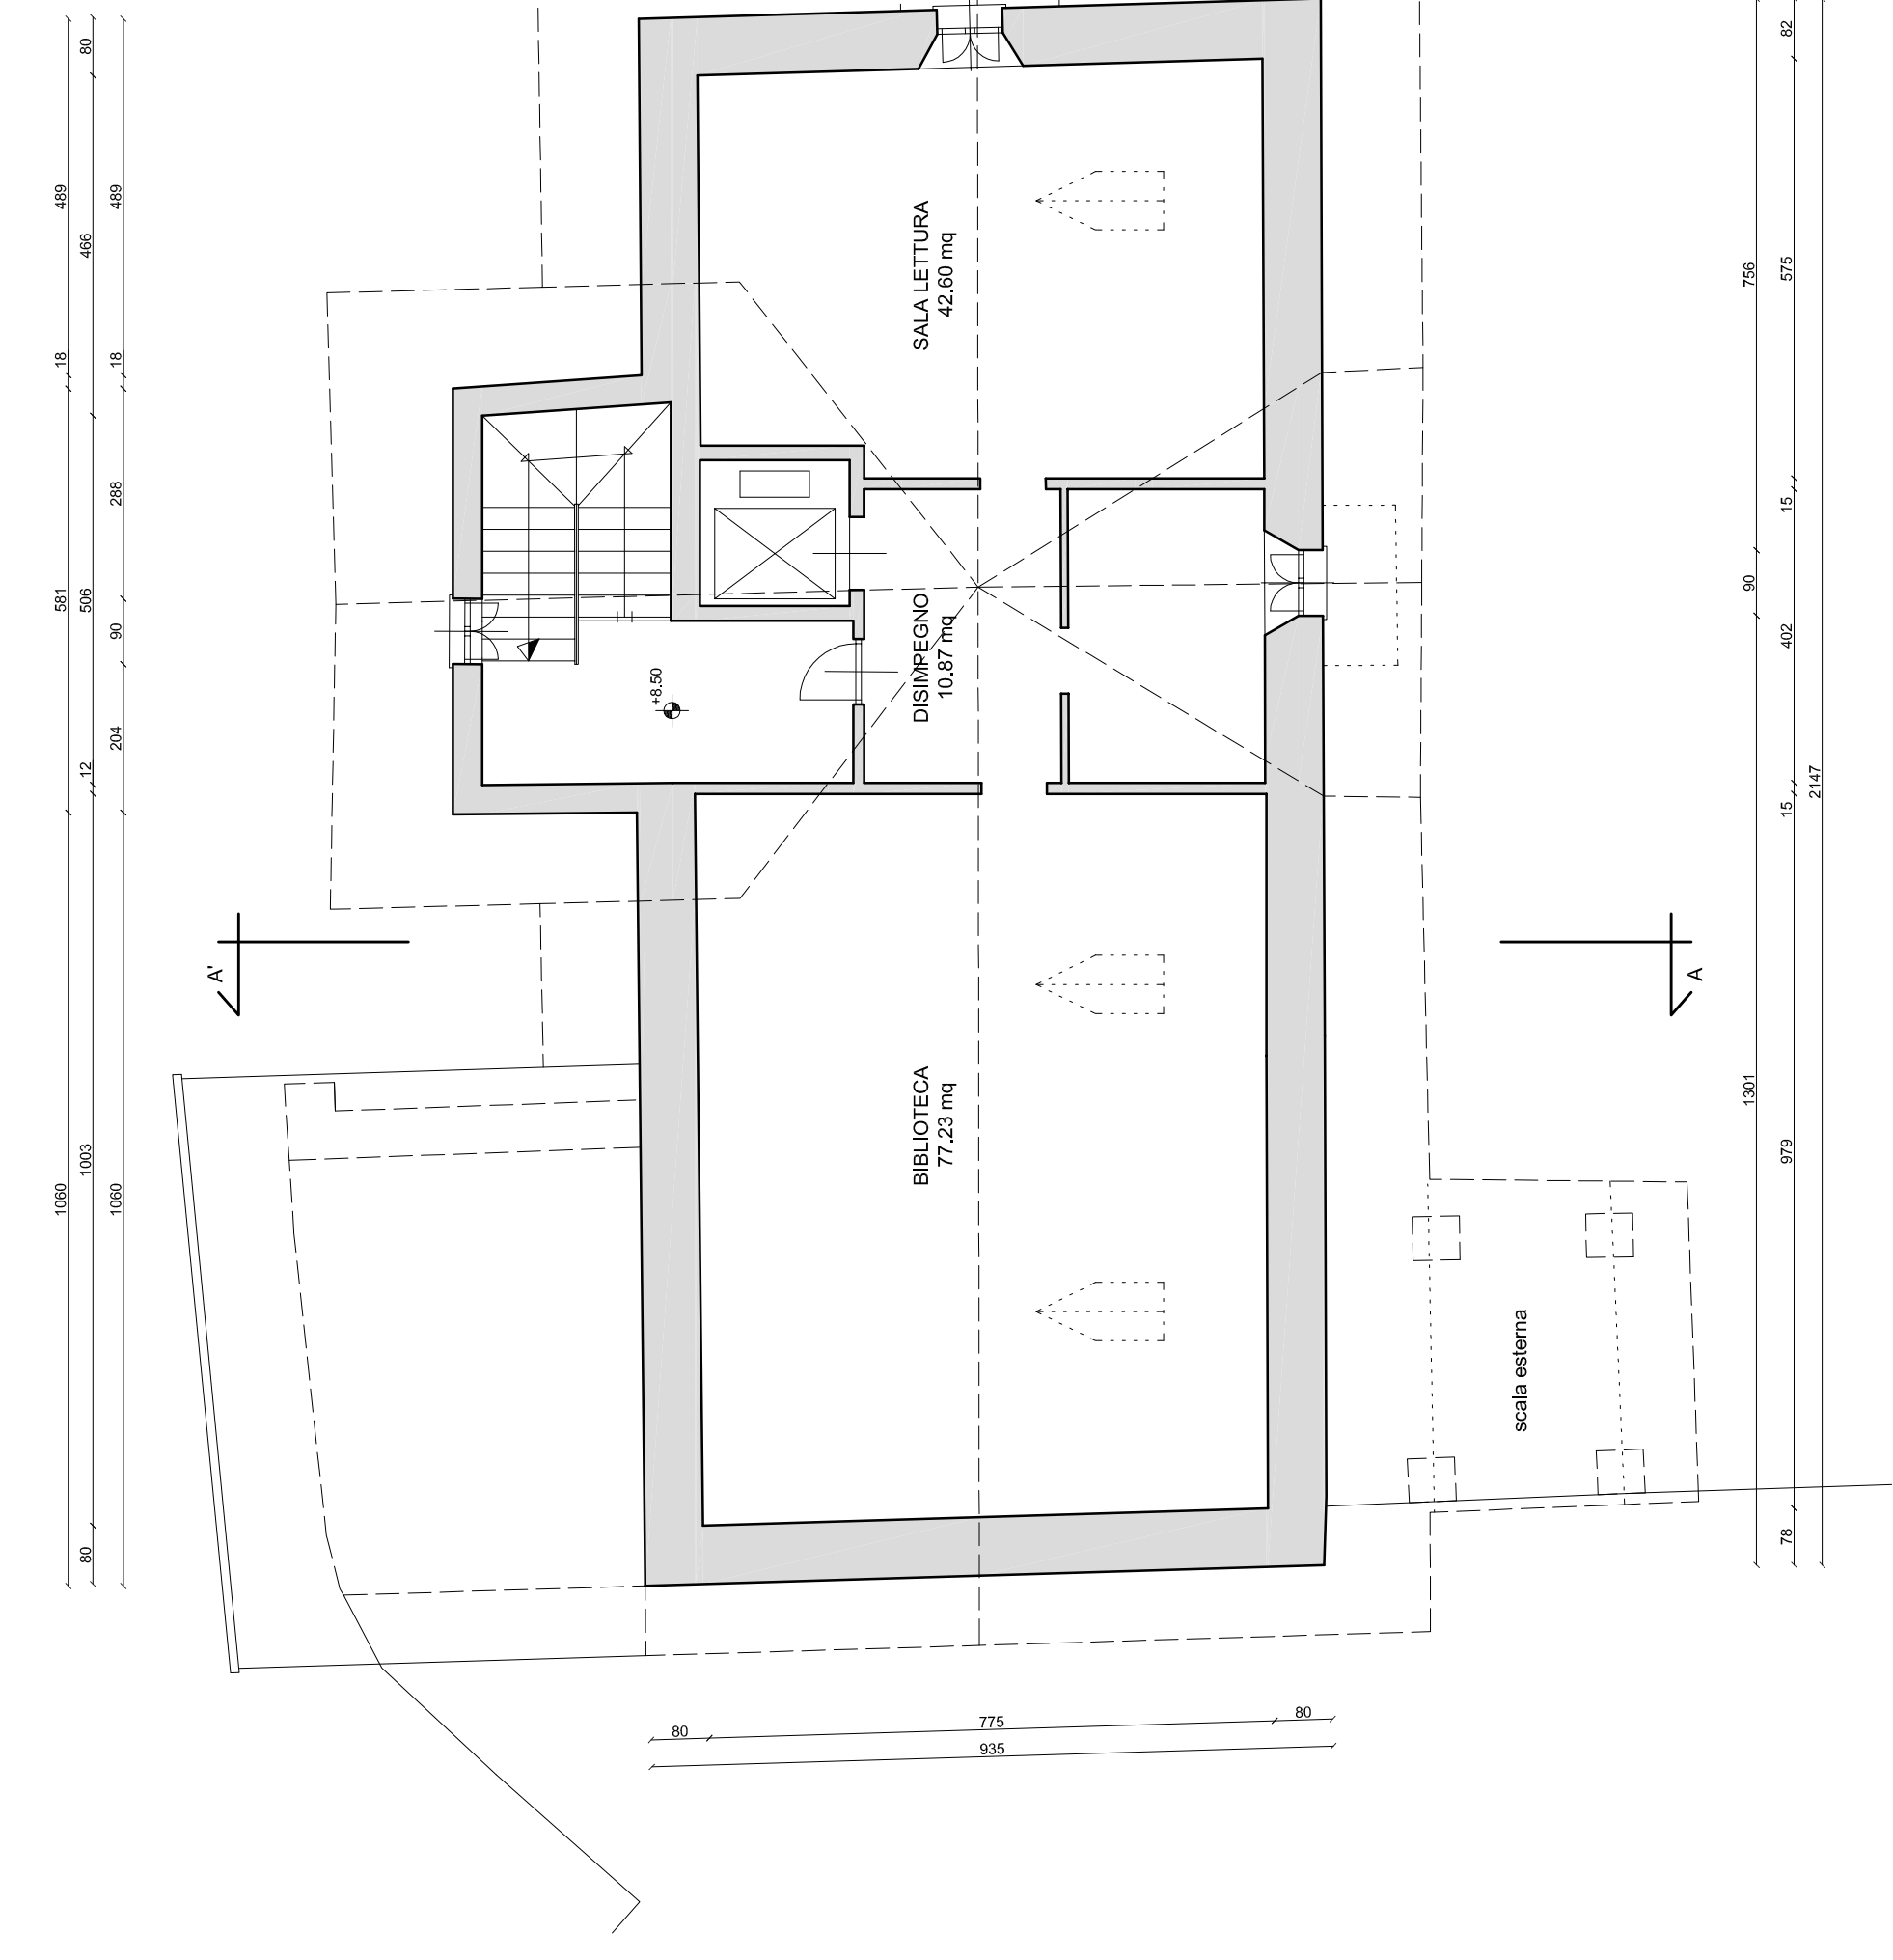

PIANTA COPERTURA

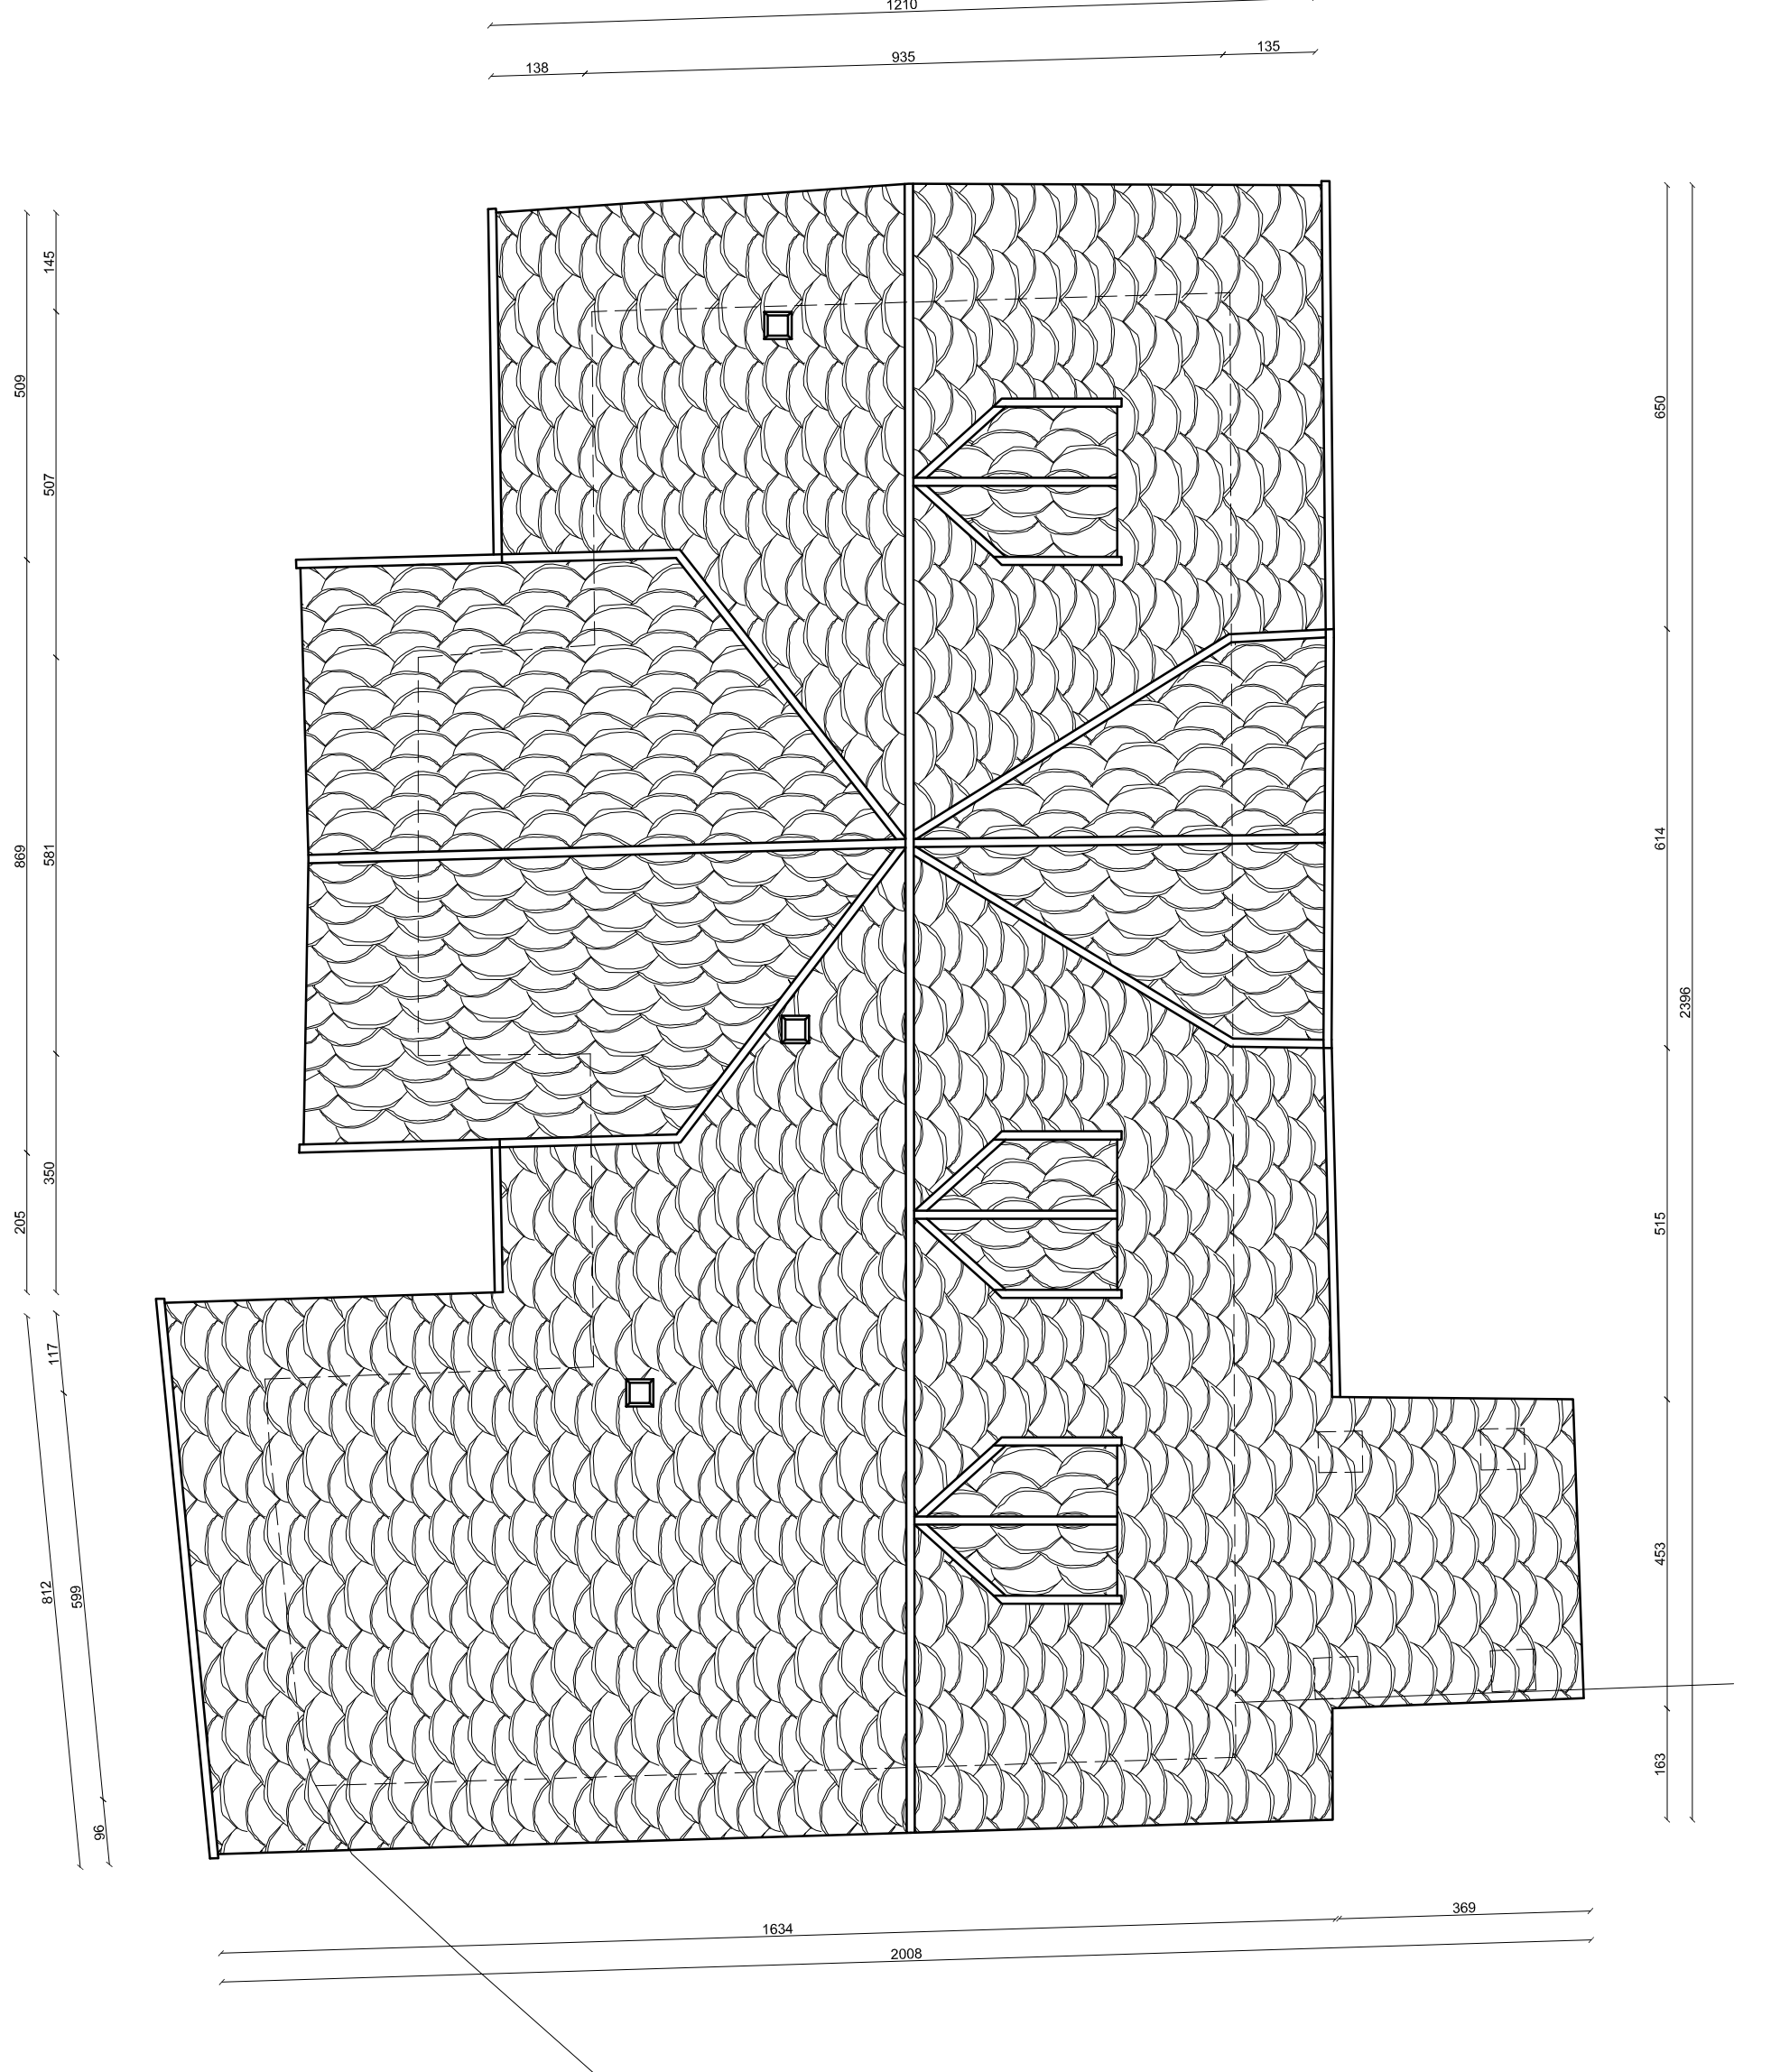

REGIONE AUTONOMA DELLA VALLE D'AOSTA COMUNE DI GRESSONEY-SAINT-JEAN	
RIQUALIFICAZIONE ENERGETICA DI EDIFICIO SCOLASTICO IN LOC. ROFONO	
PROGETTO DEFINITIVO-ESECUTIVO	TAVOLA
R.02	
PIANTE DI RILEVIO	
Scala di rappresentazione 1:100	
PROGETTAZIONE: Arch. Ely FRANCESCOVI Loc. Grand Chemin, 20 - 11020 SAINT-CHRISTOPHE (AO) - Tel/Fax 0165 238288	
COMMITTENTE: Amministrazione Comunale di Gressoney-Saint-Jean	
DATA: Ottobre 2017	
AGGIORNAMENTI:	