

LEGENDA: Elementi di rilievo

- Tubazione acquedotto esistente
- Allacciamento acquedotto esistente
- Pozzetto acquedotto esistente
- Fontana
- Idrante
- Canale esistente

LEGENDA: Nomenclatura rilievo

- Pozzetto acquedotto esistente
- Fontana esistente

LEGENDA: Elementi di progetto


- Tubazione acquedotto PE100 PN16 DN160
- Tubazione PE100 PN16 DN90
- Tubazione PE100 PN16 DN63
- Tubazione PE100 PN16 DN32
- Tubazione passacavo DN125
- Pozzetto acquedotto 150x150 cm
- Idrante
- Sfiato DN50
- Pozzetto passacavo 50x50 cm

LEGENDA: Nomenclatura di progetto

- Pozzetto acquedotto
- Pozzetto passacavo
- Idrante

LEGENDA: Occupazione

- Fascia occupazione temporanea L=5,00 m
- Particelle interessate dai lavori

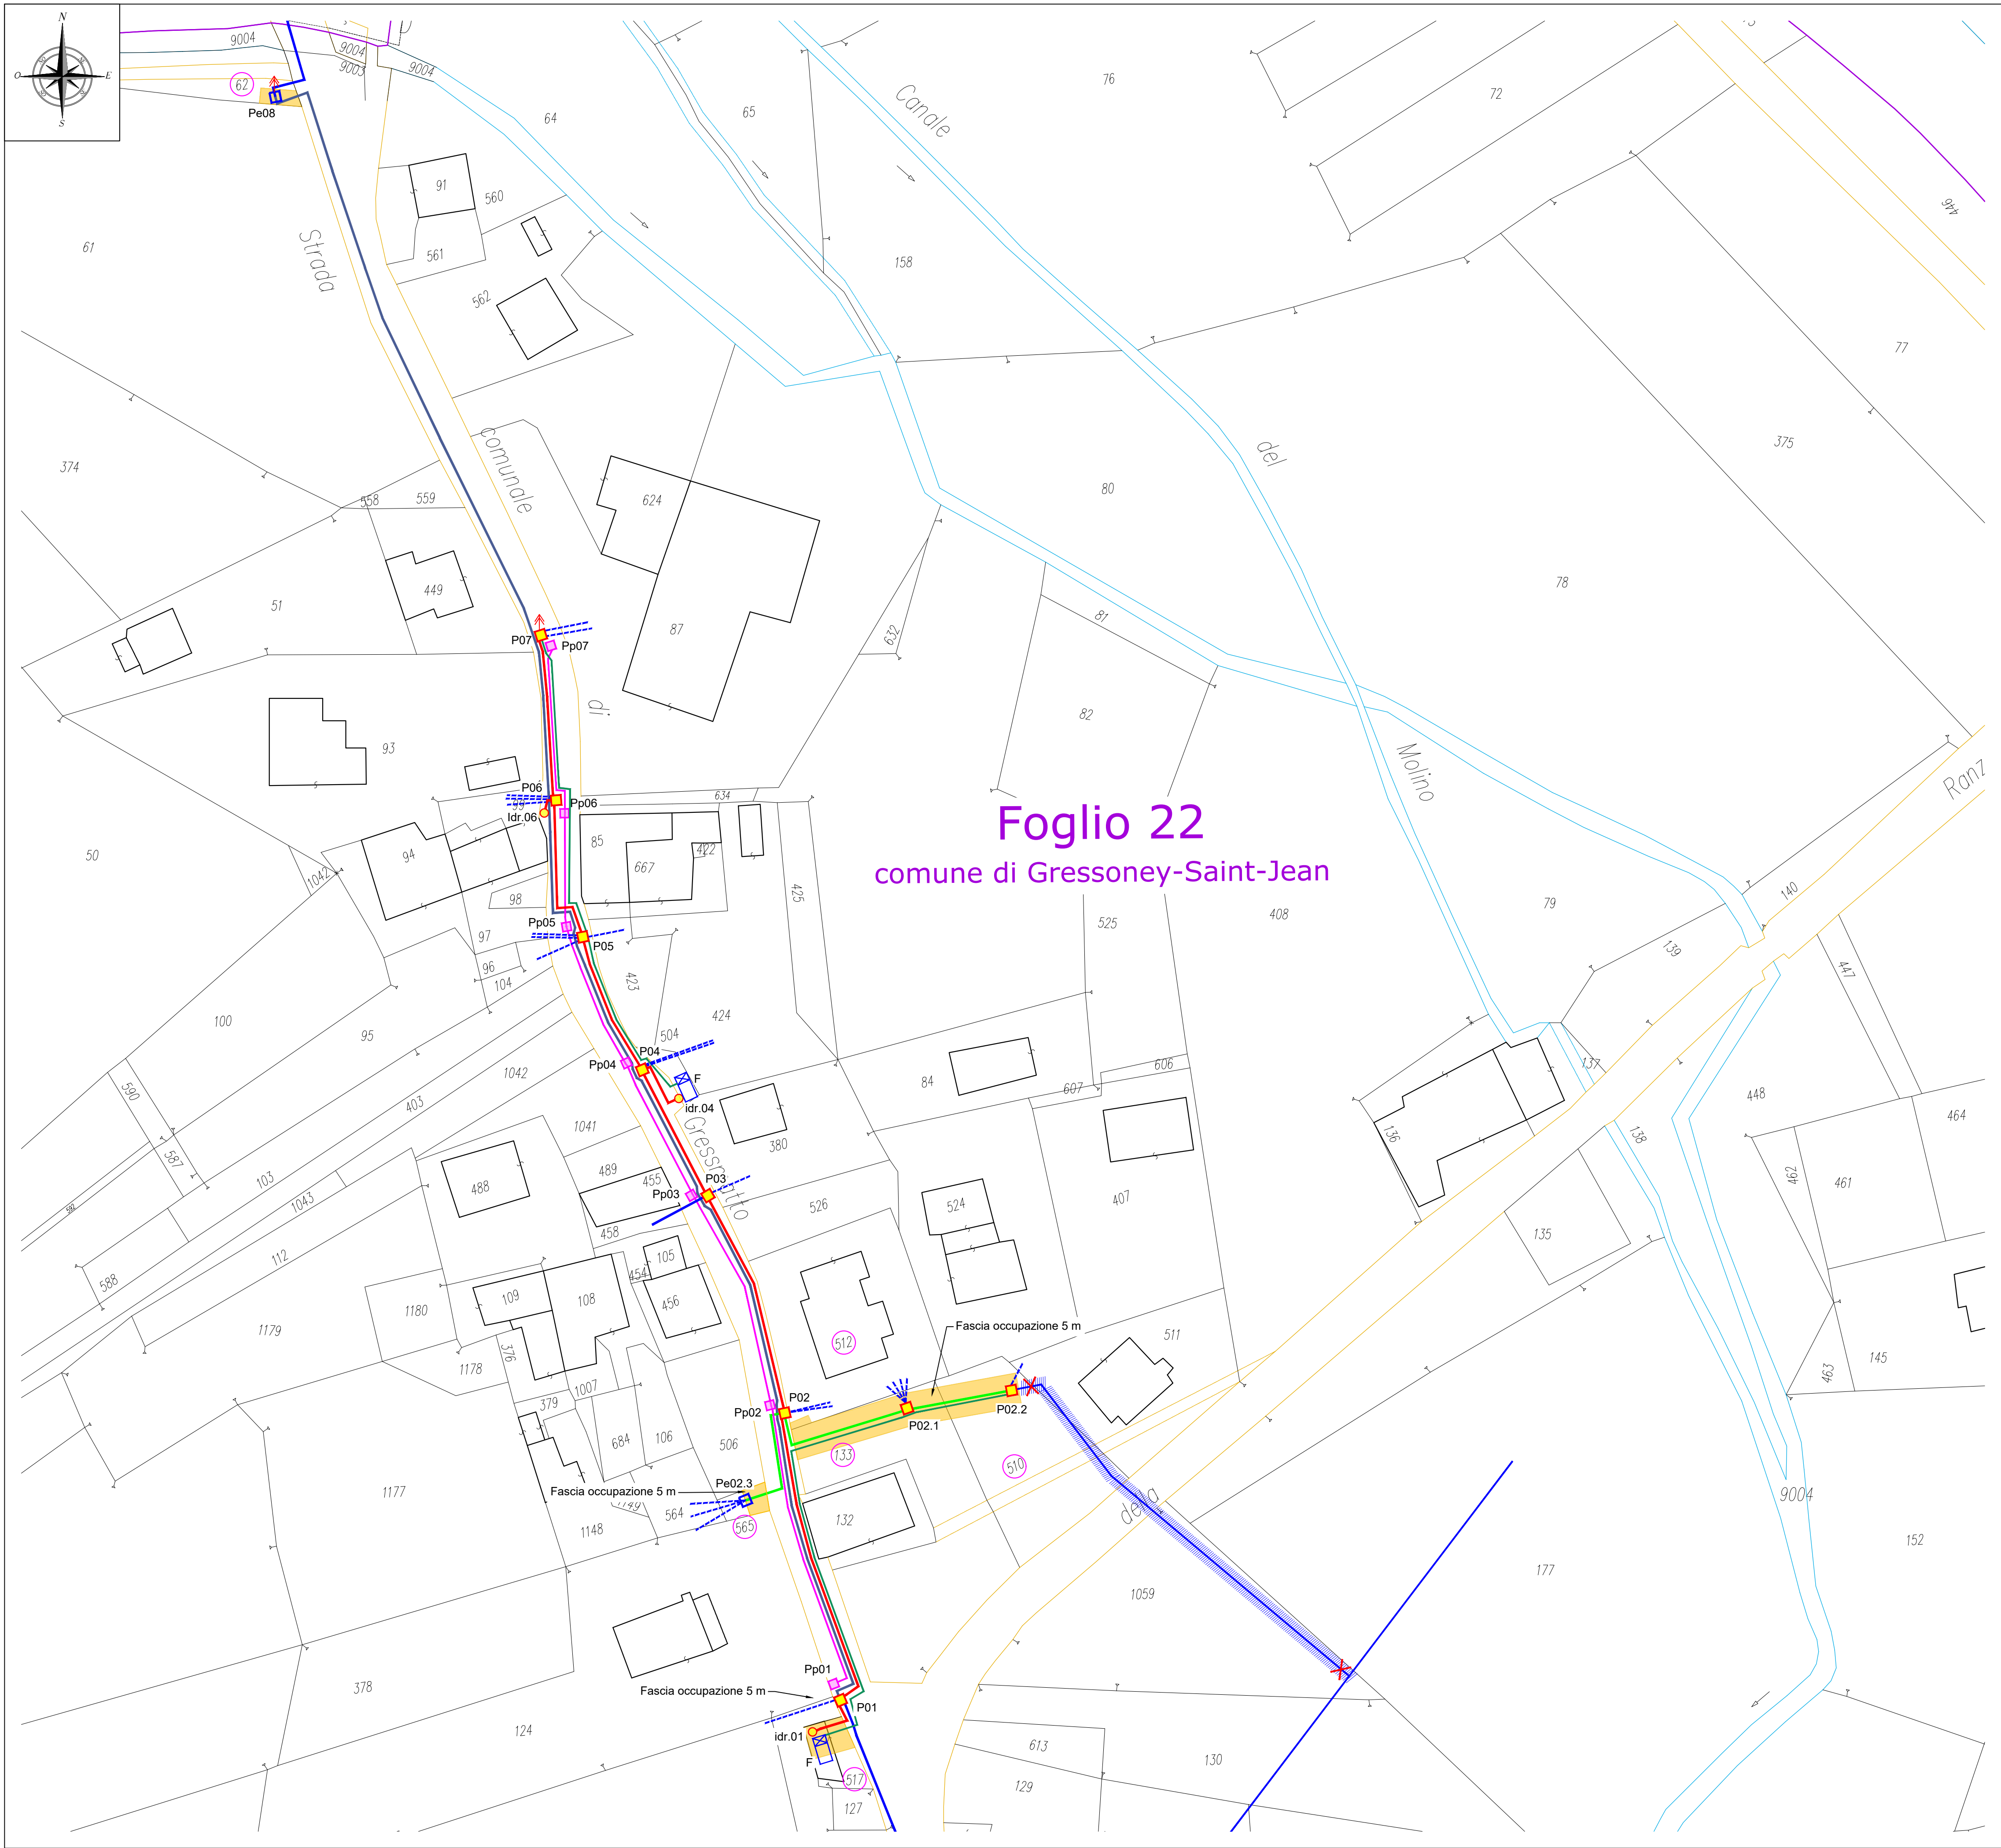

Regione Autonoma

Valle d'Aosta

Région Autonome

Vallée d'Aoste

COMUNE

GRESSONEY-SAINT-JEAN

Oggetto

PROGETTO ESECUTIVO

LAVORI DI SOSTITUZIONE DI TRATTI DI ACQUEDOTTO NELLA LOCALITÀ GRESCHMATTEN NEL COMUNE DI GRESSONEY-SAINT-JEAN (CUP: J98B23000050002)

Committente

Amministrazione comunale di Gressoney-Saint-Jean

RUP: Arch. Germana Maida

Il progettista	Ogg. tavola
<div> <div>PLANIMETRIA OCCUPAZIONE TEMPORANEA</div> <div>3.3</div> </div>	
Scala	1:500
Rif. pratica	OP.077
Rev.	00
Data	12/2023
Tavola	