

LEGENDA: Elementi di rilievo

- Tubazione acquedotto esistente
- Allacciamento acquedotto esistente
- Pozzetto acquedotto esistente
- Fontana
- Idrante
- Canale esistente

LEGENDA: Nomenclatura rilievo

- Pen Pozzetto acquedotto esistente
- F Fontana esistente

LEGENDA: Elementi di progetto


- Tubazione acquedotto PE100 PN16 DN160
- Tubazione PE100 PN16 DN90
- Tubazione PE100 PN16 DN63
- Tubazione PE100 PN16 DN32
- Tubazione passacavo DN125
- Pozzetto acquedotto 150x150 cm
- Idrante
- Sfiato DN50
- Pozzetto passacavo 50x50 cm

LEGENDA: Nomenclatura di progetto

- Pn Pozzetto acquedotto
- Ppn Pozzetto passacavo
- IDRn Idrante

LEGENDA: Ripristini

- S03.C30.020 Demolizione n.9 Pozzetti
- n.3 idranti da sostituire
- Sistemazione su strada comunale
S44.E50.000 Conglomerato bituminoso del tipo chiuso per strato di usura (tappeto)
P01 - P08 300,00 m
P01 - IDR.01 10,00 m
310,00 m x 3,70m x 4,00cm = 4'588,00 m²cm
- S44.Z01 Finiture stradali - Binder tracce con scarifica, cassonetto e ripristini
P01 - P08 300,00 m
P01 - IDR.01 10,00 m
TOTALE 310,00 m x 1,00m = 310,00 m²
- Sistemazione su zona prativa
S41.A36.010 manuale di pre-semina
S41.B30.000 Livellamento di rifinitura
S41.B60.000 inerbimento con semina manuale di terreni piani
P07 - Pe08 10,00 m
P02 - P02.2 55,00 m
TOTALE 65,00 m x 5,00m = 325,00 m²

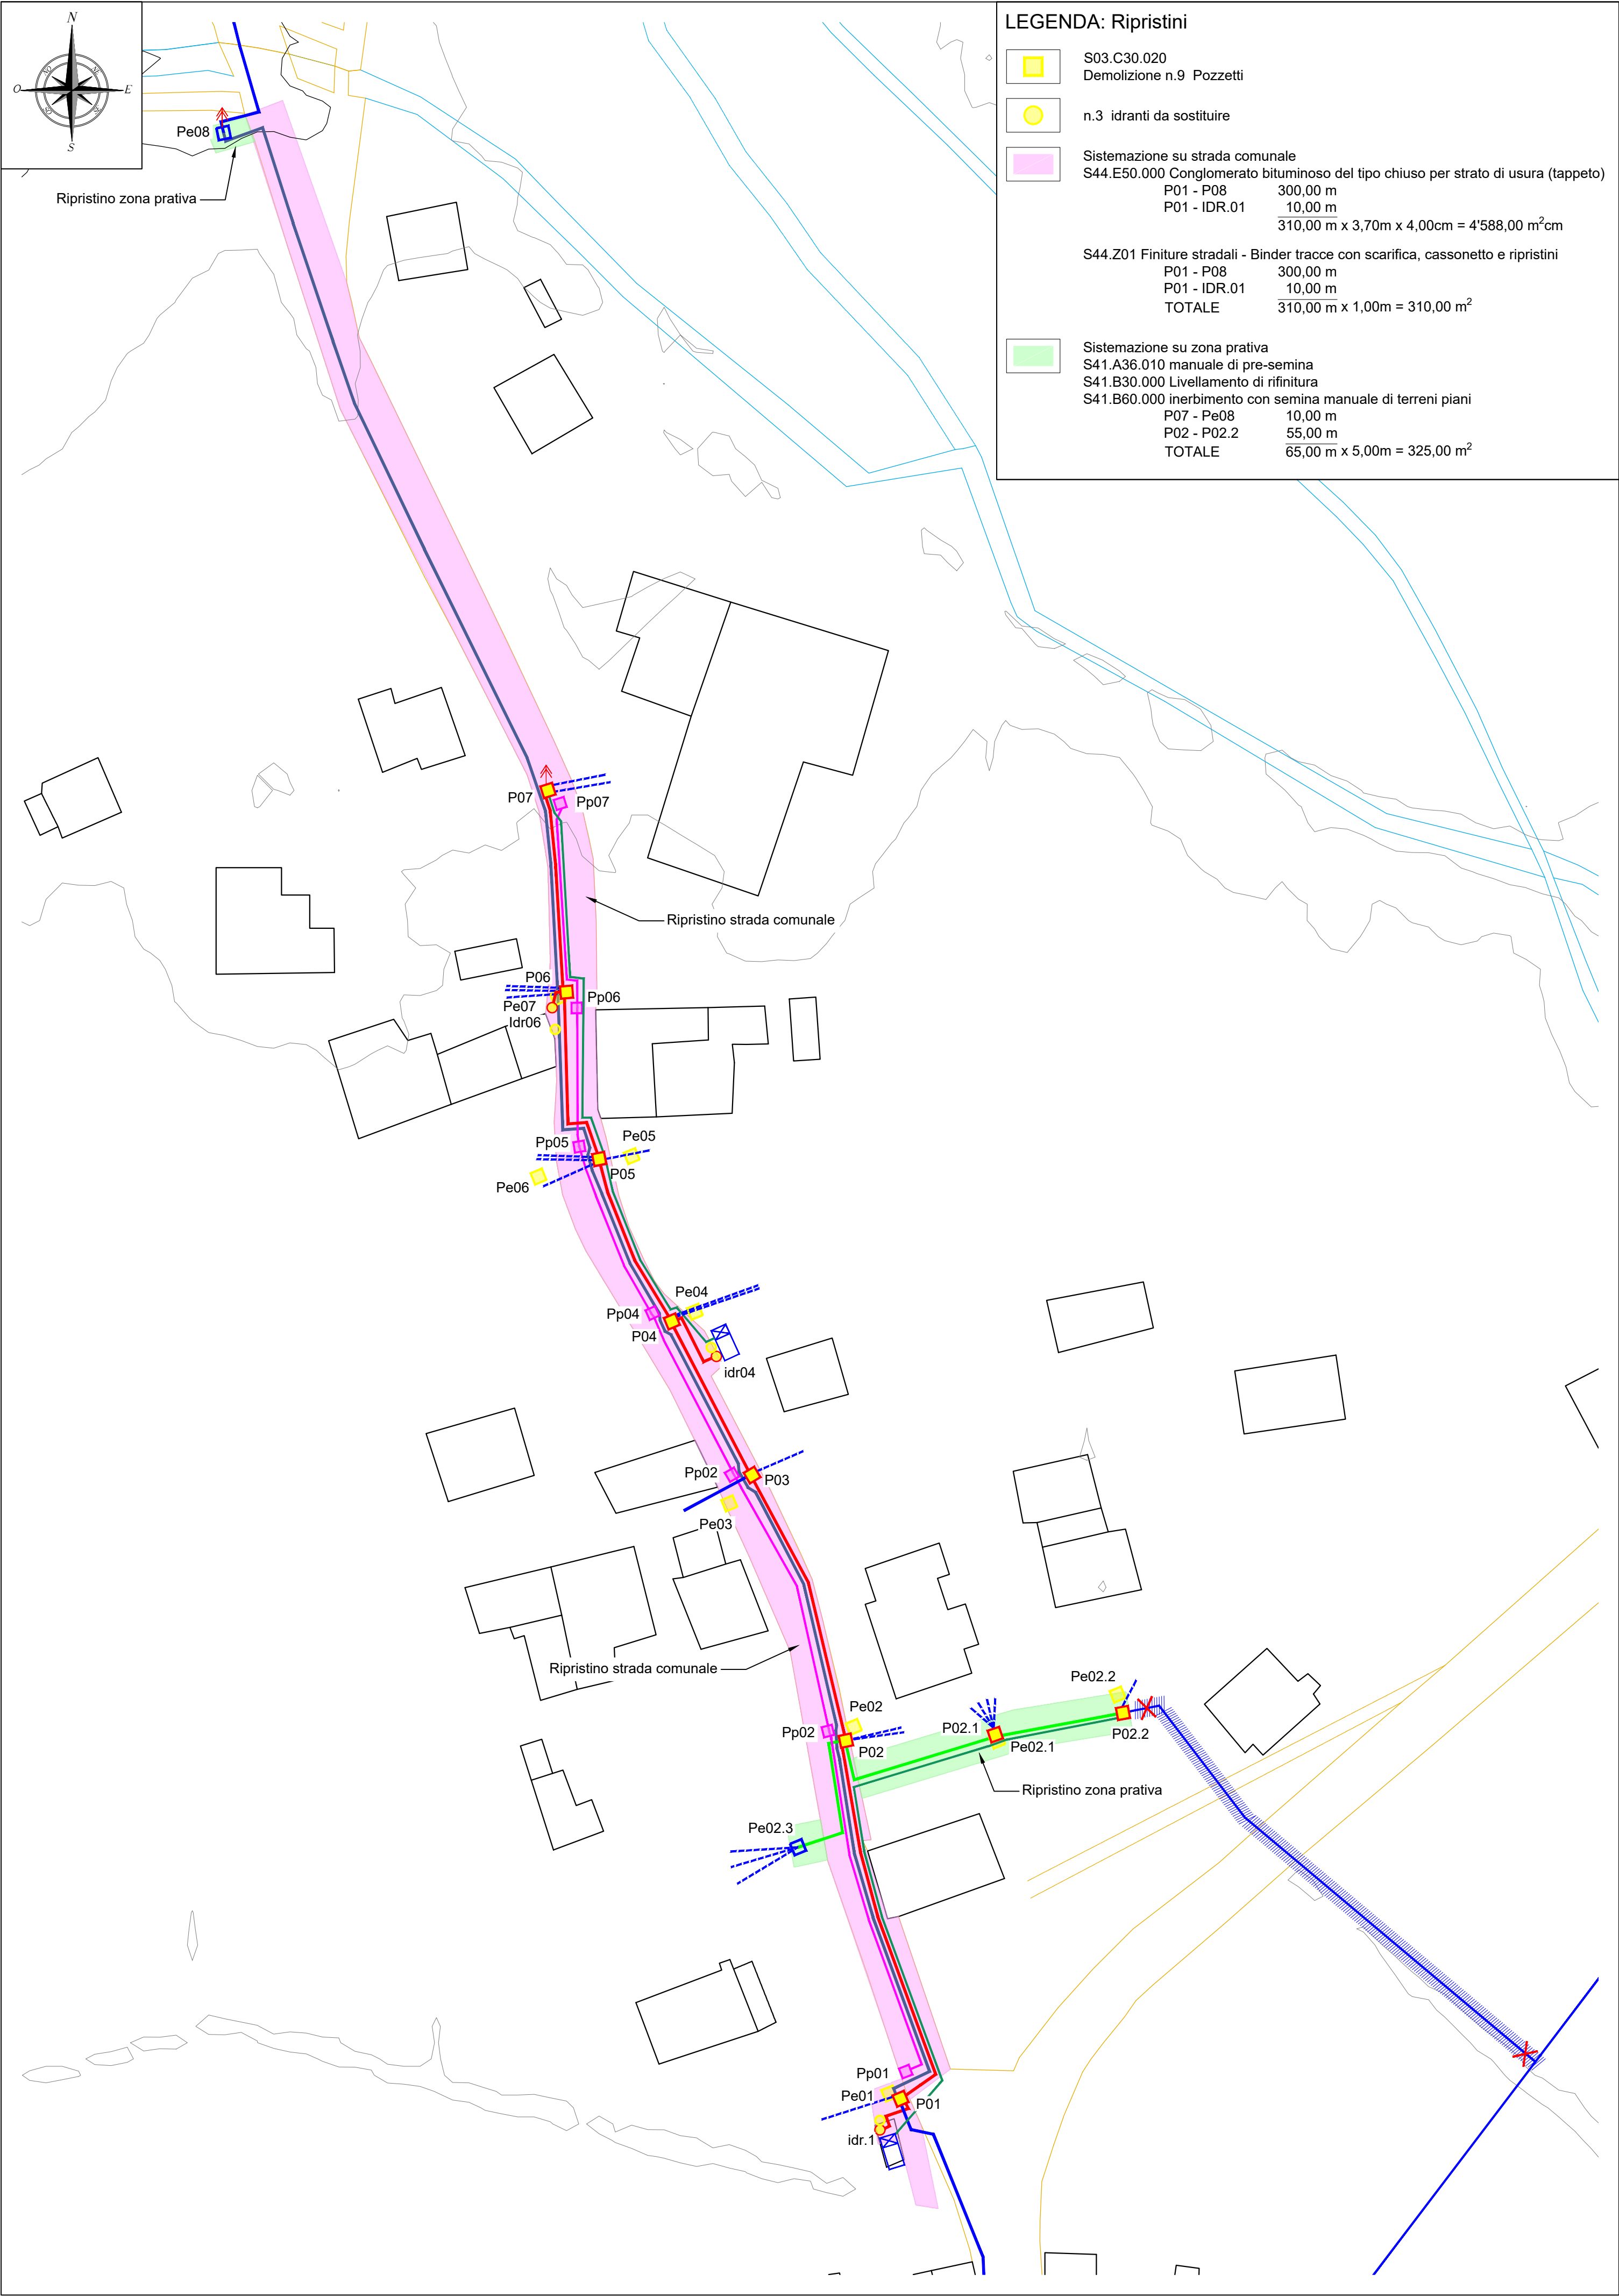

Regione Autonoma Valle d'Aosta Région Autonome Vallée d'Aoste

COMUNE GRESSONEY-SAINT-JEAN



Oggetto

PROGETTO ESECUTIVO
LAVORI DI SOSTITUZIONE DI TRATTI DI ACQUEDOTTO NELLA LOCALITÀ GRESCHMATTEN NEL COMUNE DI GRESSONEY-SAINT-JEAN (CUP: J98B23000050002)

Committente

Amministrazione comunale di Gressoney-Saint-Jean
RUP: Arch. Germana Maida

Il progettista

Ogg. tavola

PLANIMETRIA DEI RIPRISTINI

Studio di ingegneria
Ing. GACHET Paolo

Scala	Rev.	Data	Tavola
1:500	00	12/2023	
Rif. pratica			
OP.077			

3.5