
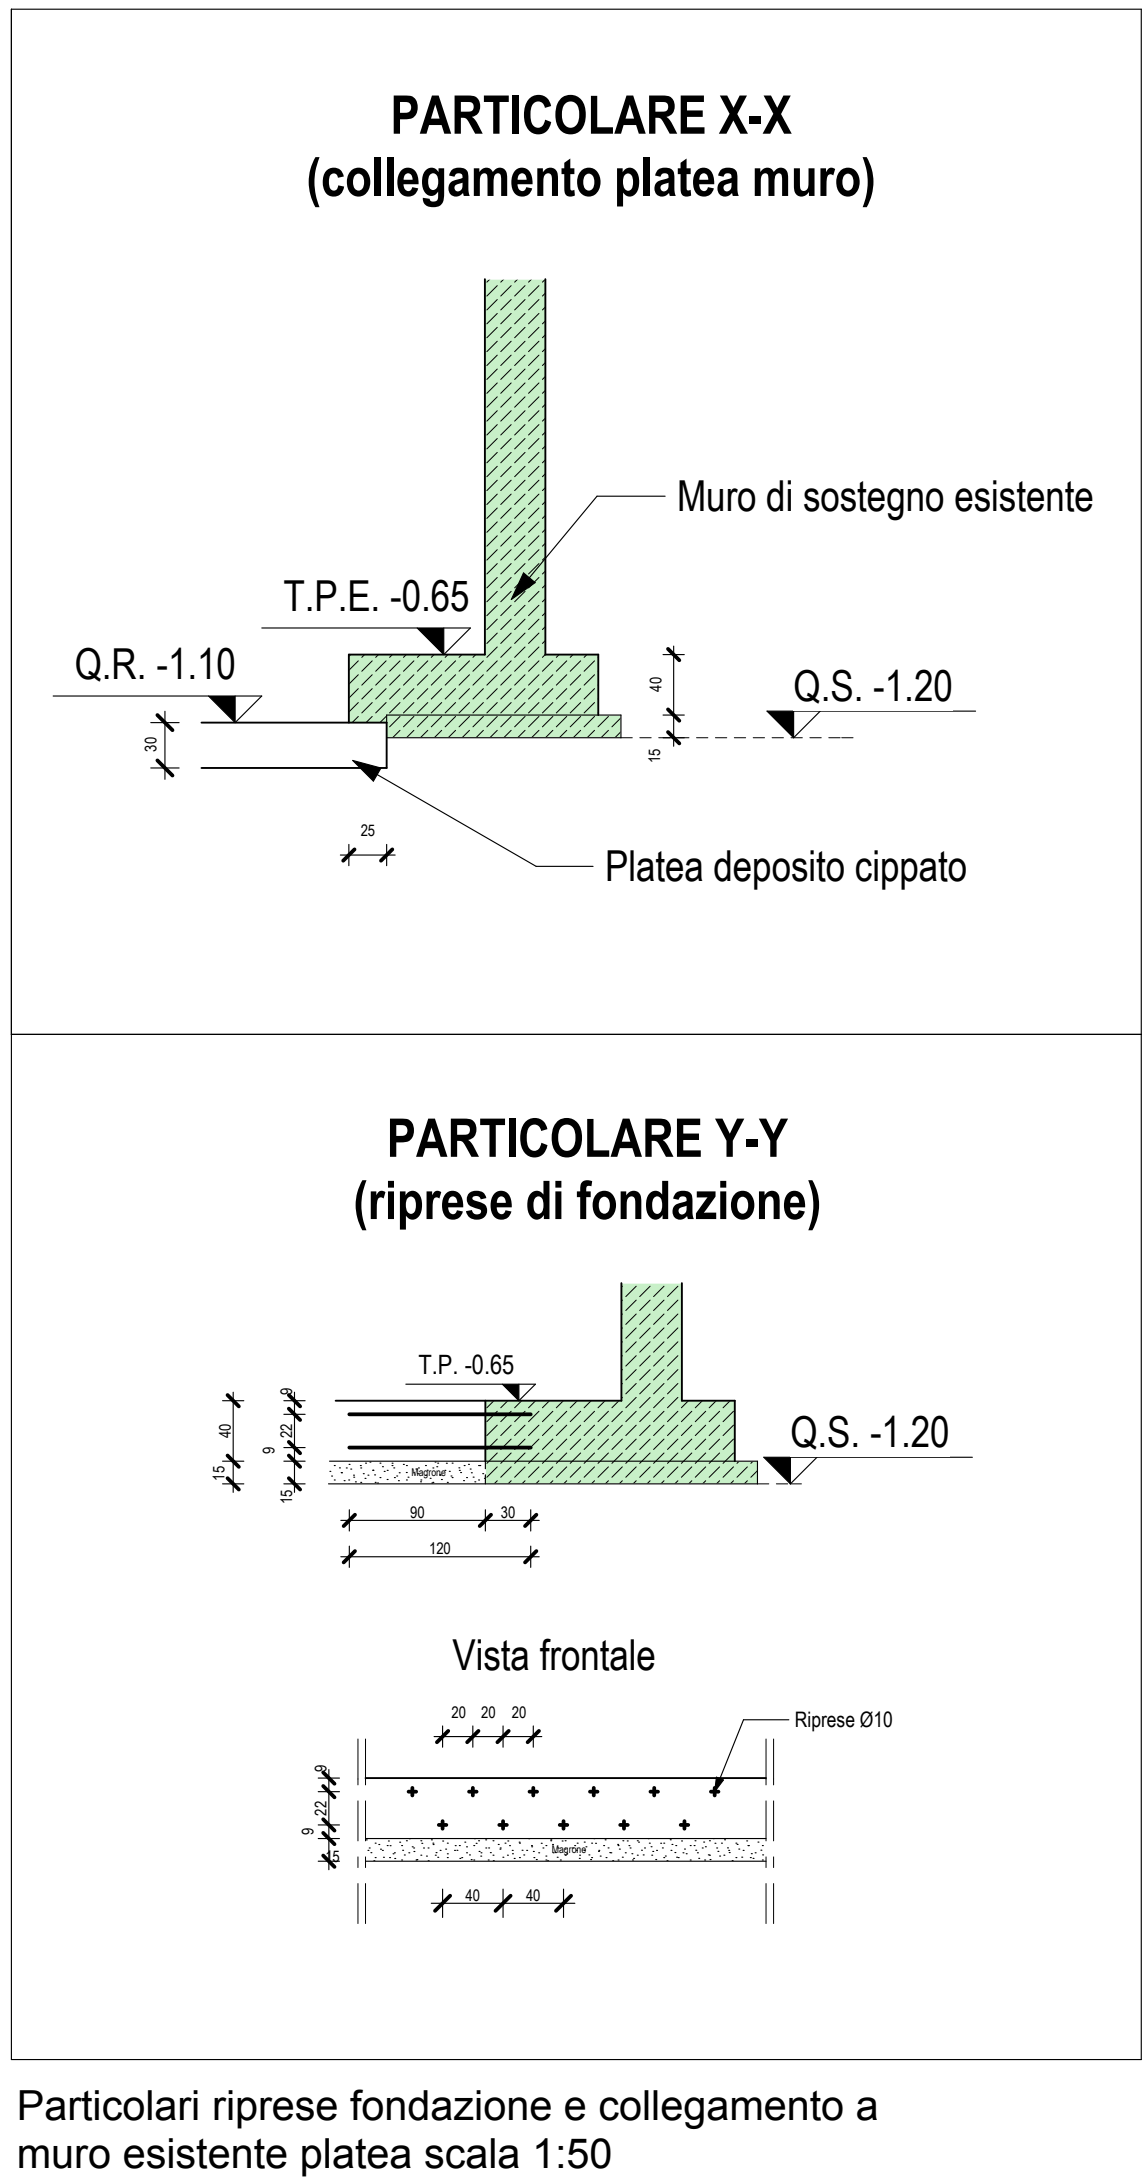
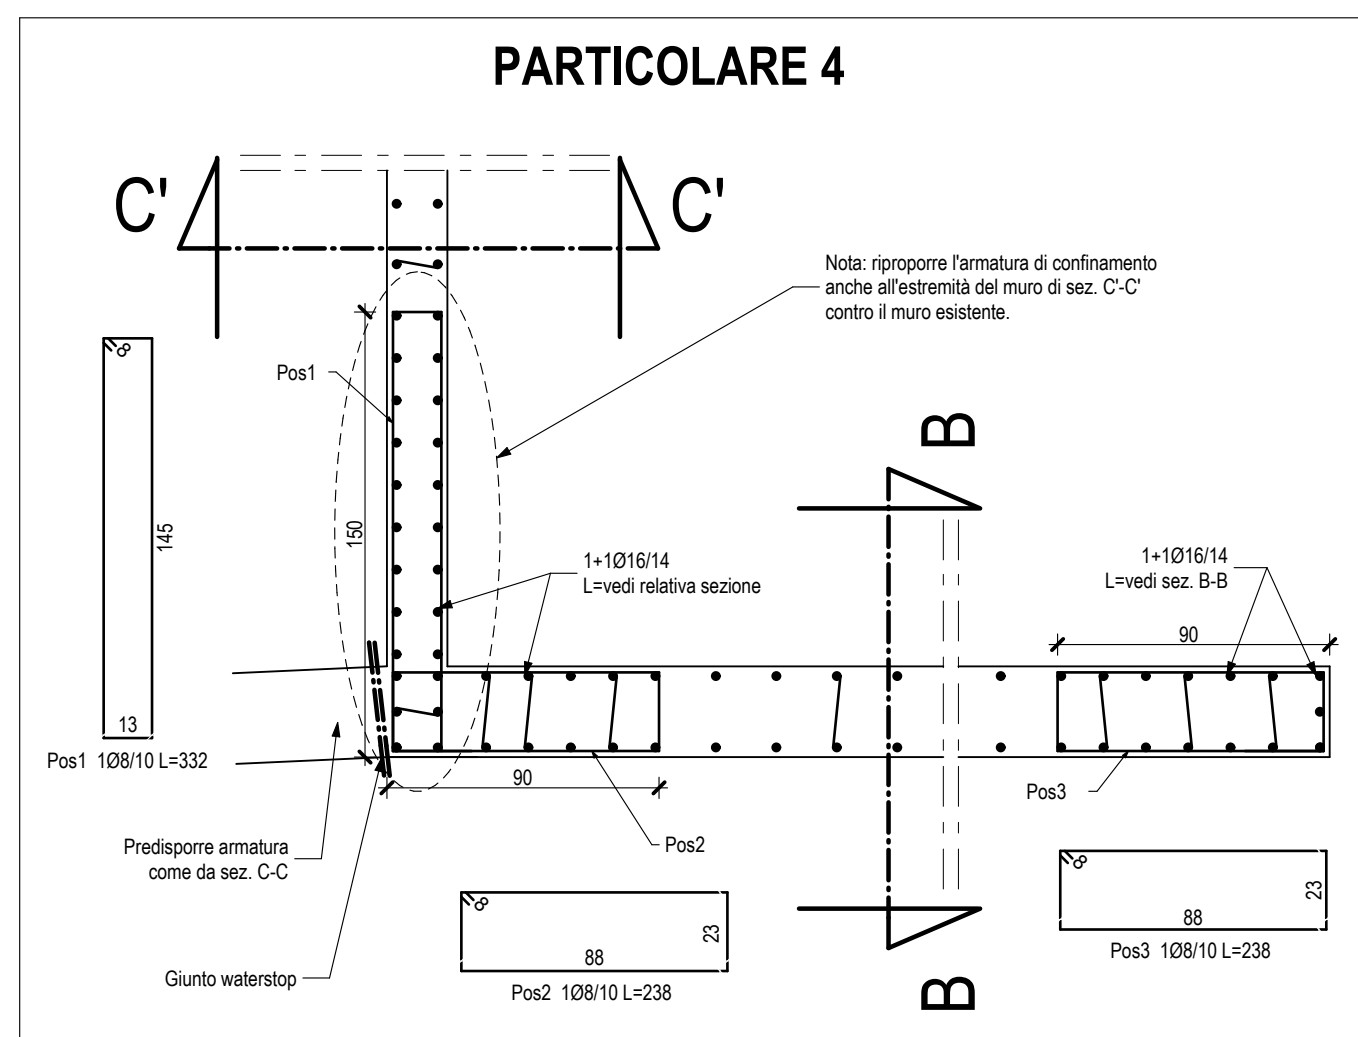
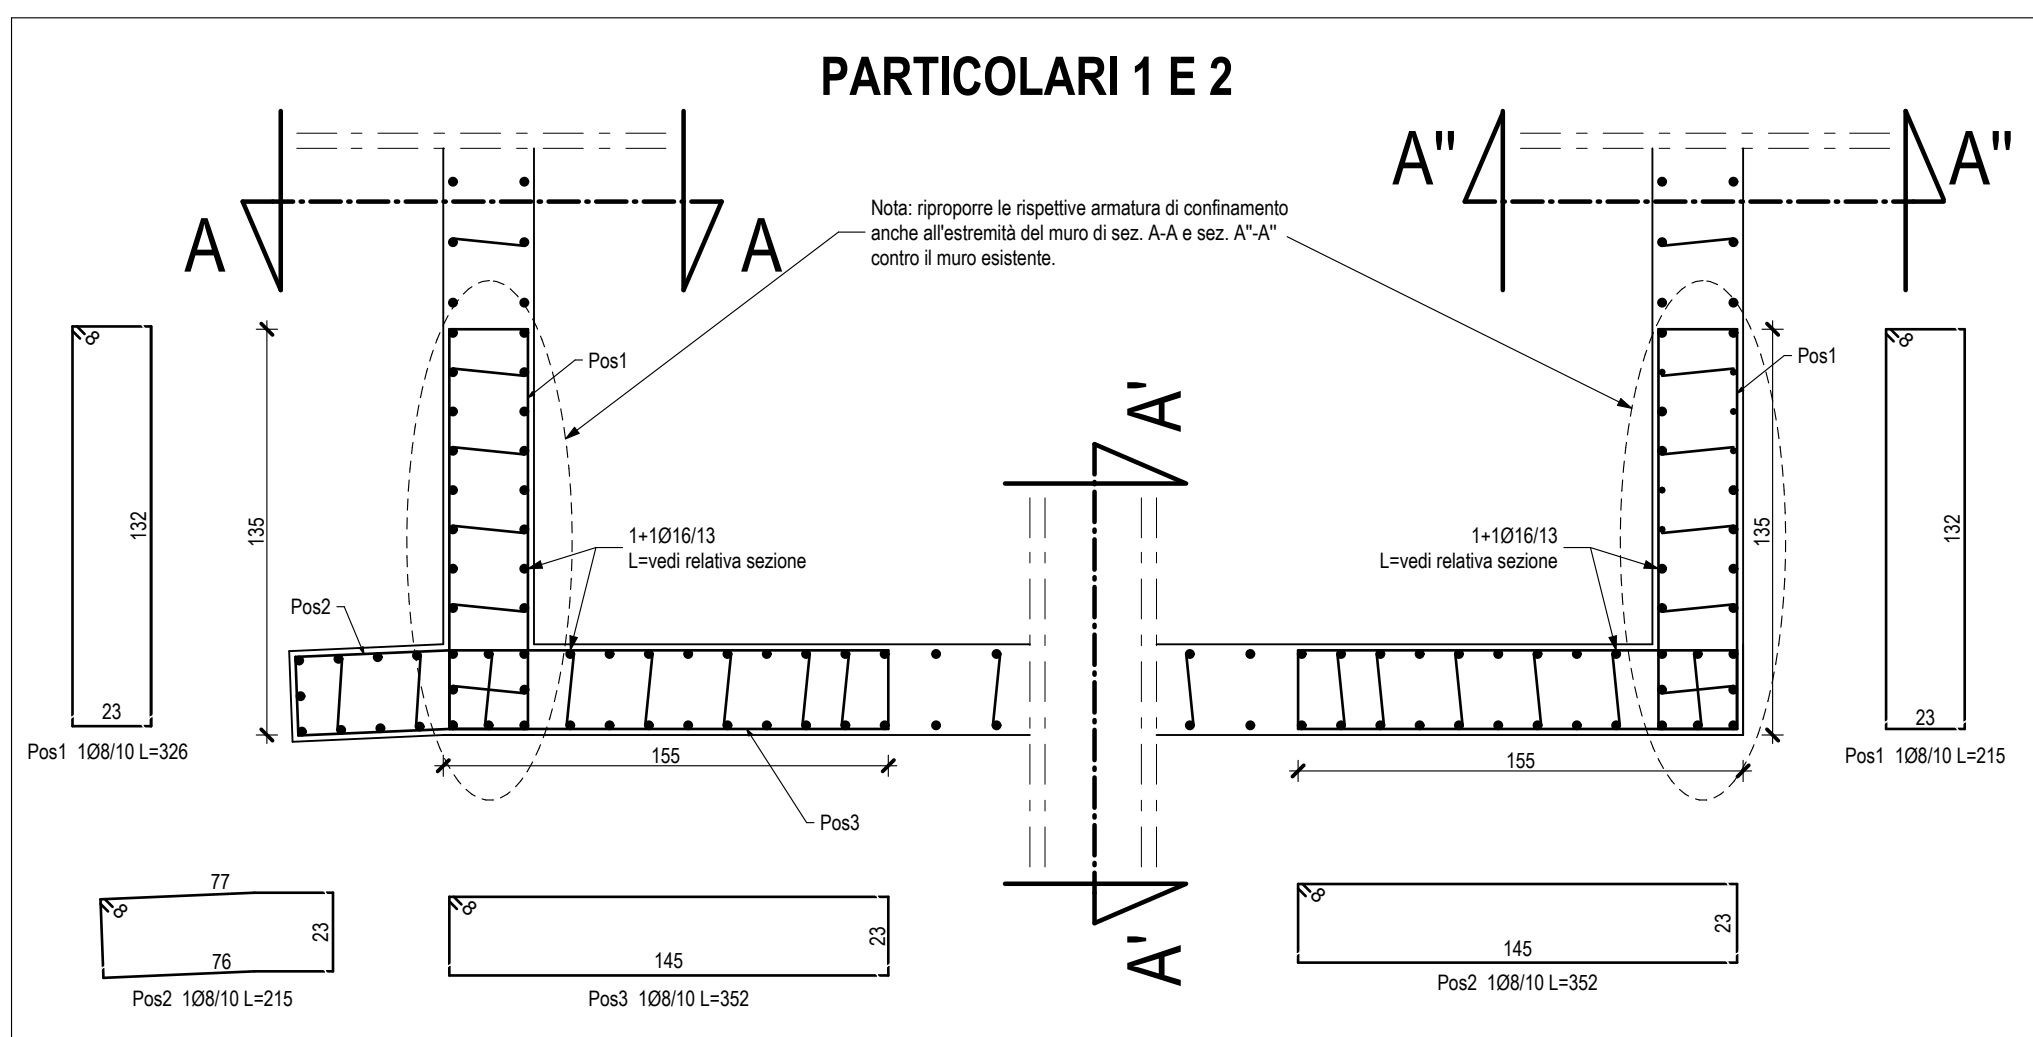
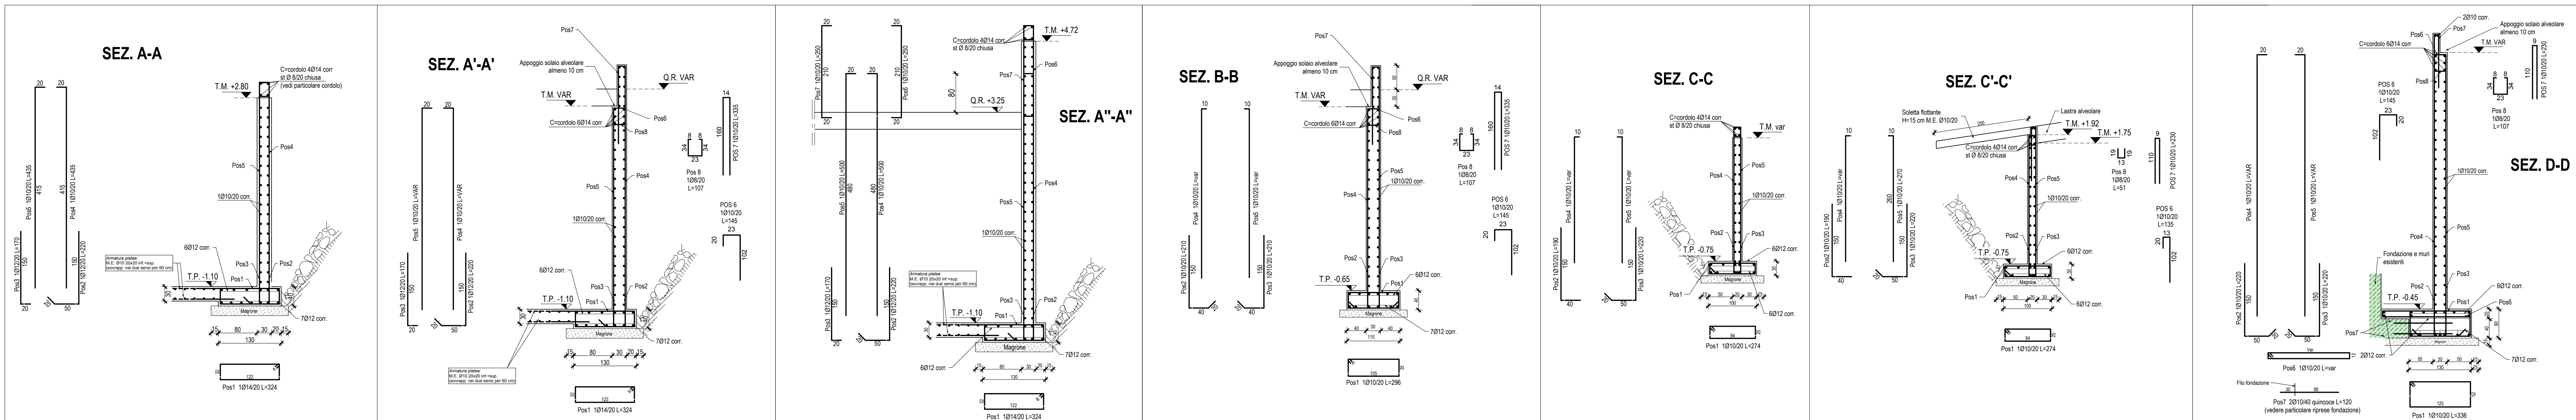


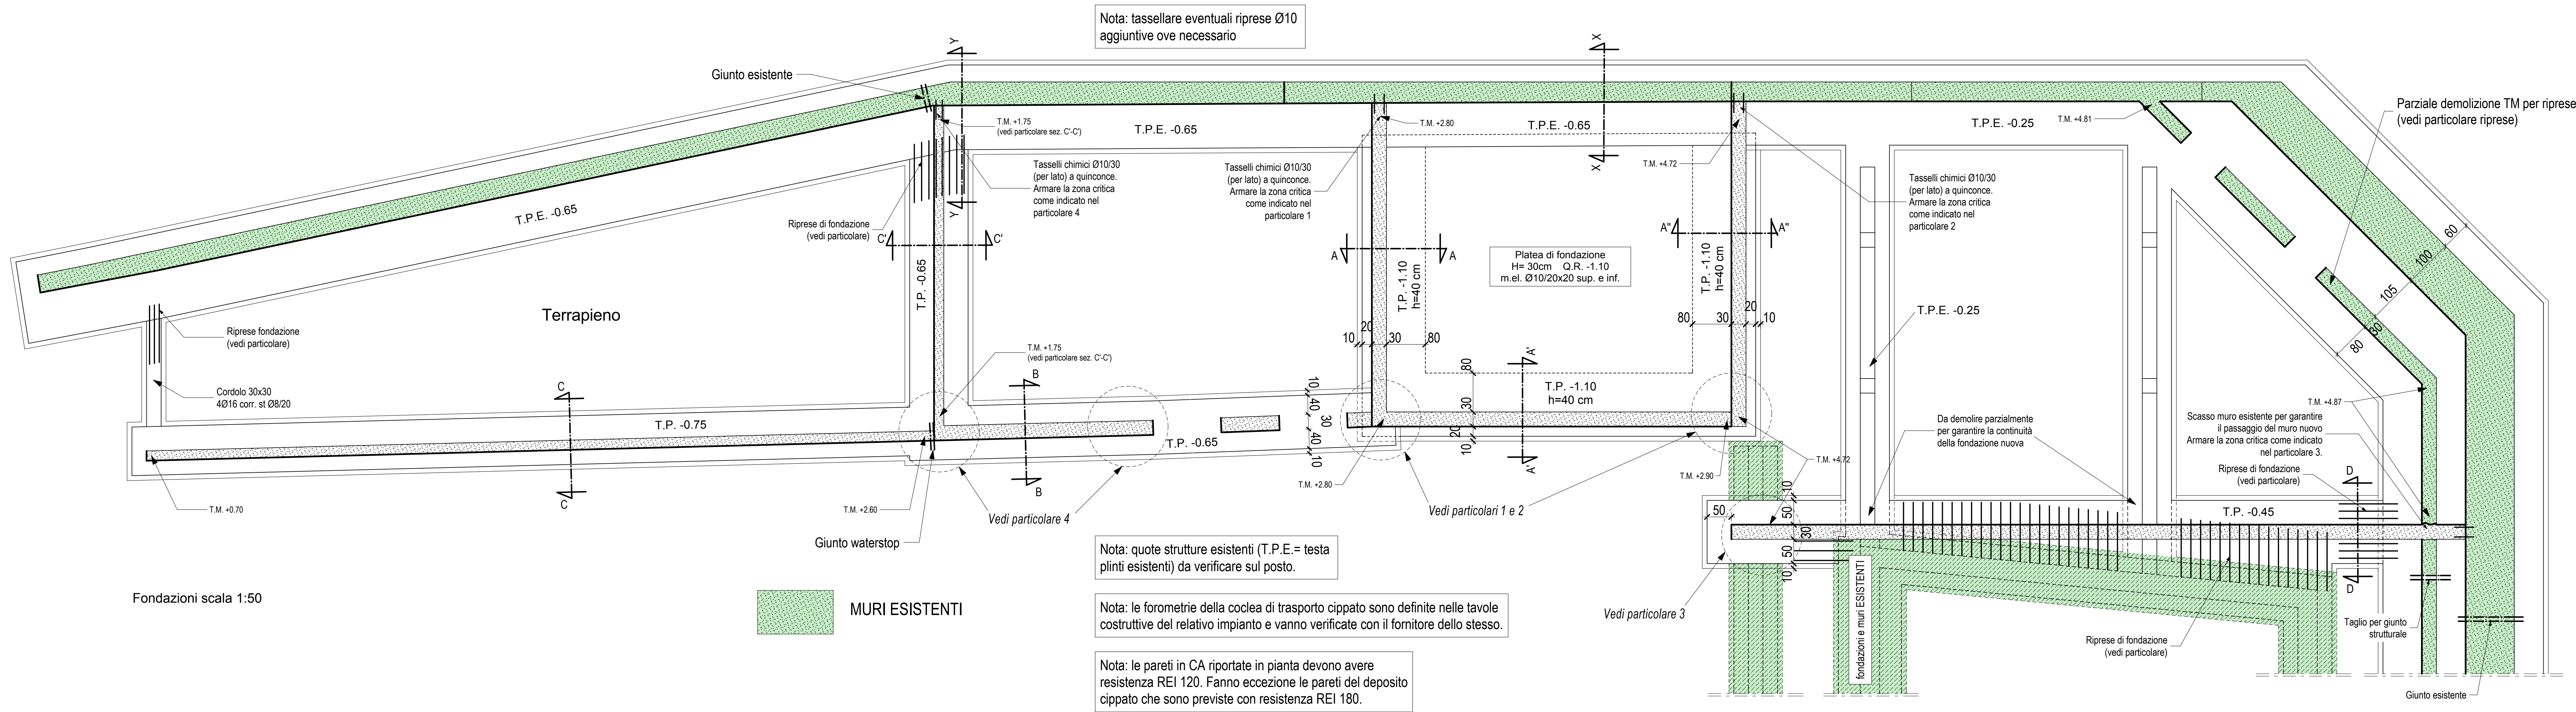

REGIONE AUTONOMA VALLE D'AOSTA COMUNE DI GRESSONEY SAINT JEAN	
Data 22/11/2013	Oggetto: Impianto di riscaldamento a biomassa a servizio della Sport Haus
Progetto 17/12/2013	Committente: Comune di Gressoney Saint Jean
ST02 Scala: 1:50	PROGETTO ESECUTIVO Progetto strutturale - Fondazioni
Studio ENERGIE	geom. Sara Zublena per. ind. Simone Polini arch. Simone Agostino ing. Sylvie Thomasset per. ind. Francesco Marturano tec. energ. Christian Besenval tec. energ. Stefano Chabod segr. assist. Mariateresa Tronconi segr. assist. Adario Erica
Ing. Germano Impieri per. ind. Andrea Persico	Responsabile di progetto: Ing. Germano Impieri Collaborazione arch. Simona Agostino