Legenda opere di cantierizzazione

	Ingresso di cantiere carraio e pedonale	BARACCA	Baracca di cantiere
	Ingresso di cantiere pedonale	WC	WC
	Ponteggio		Recinzione cantiere
	Ponti su cavalletti		Quadro elettrico con messa a terra
	Deposito materiale		Postazione fissa (betoniera)
	Viabilità pedonale di cantiere		**Linea elettrica DEVAL interrata**

Legenda segnaletica di cantierizzazione

Cartello per mezzi di protezione di cantiere

Posizionare cartelli di divieto generico, divieto di transito e divieto di accesso a persone non autorizzate

Cartello informativo di cantiere

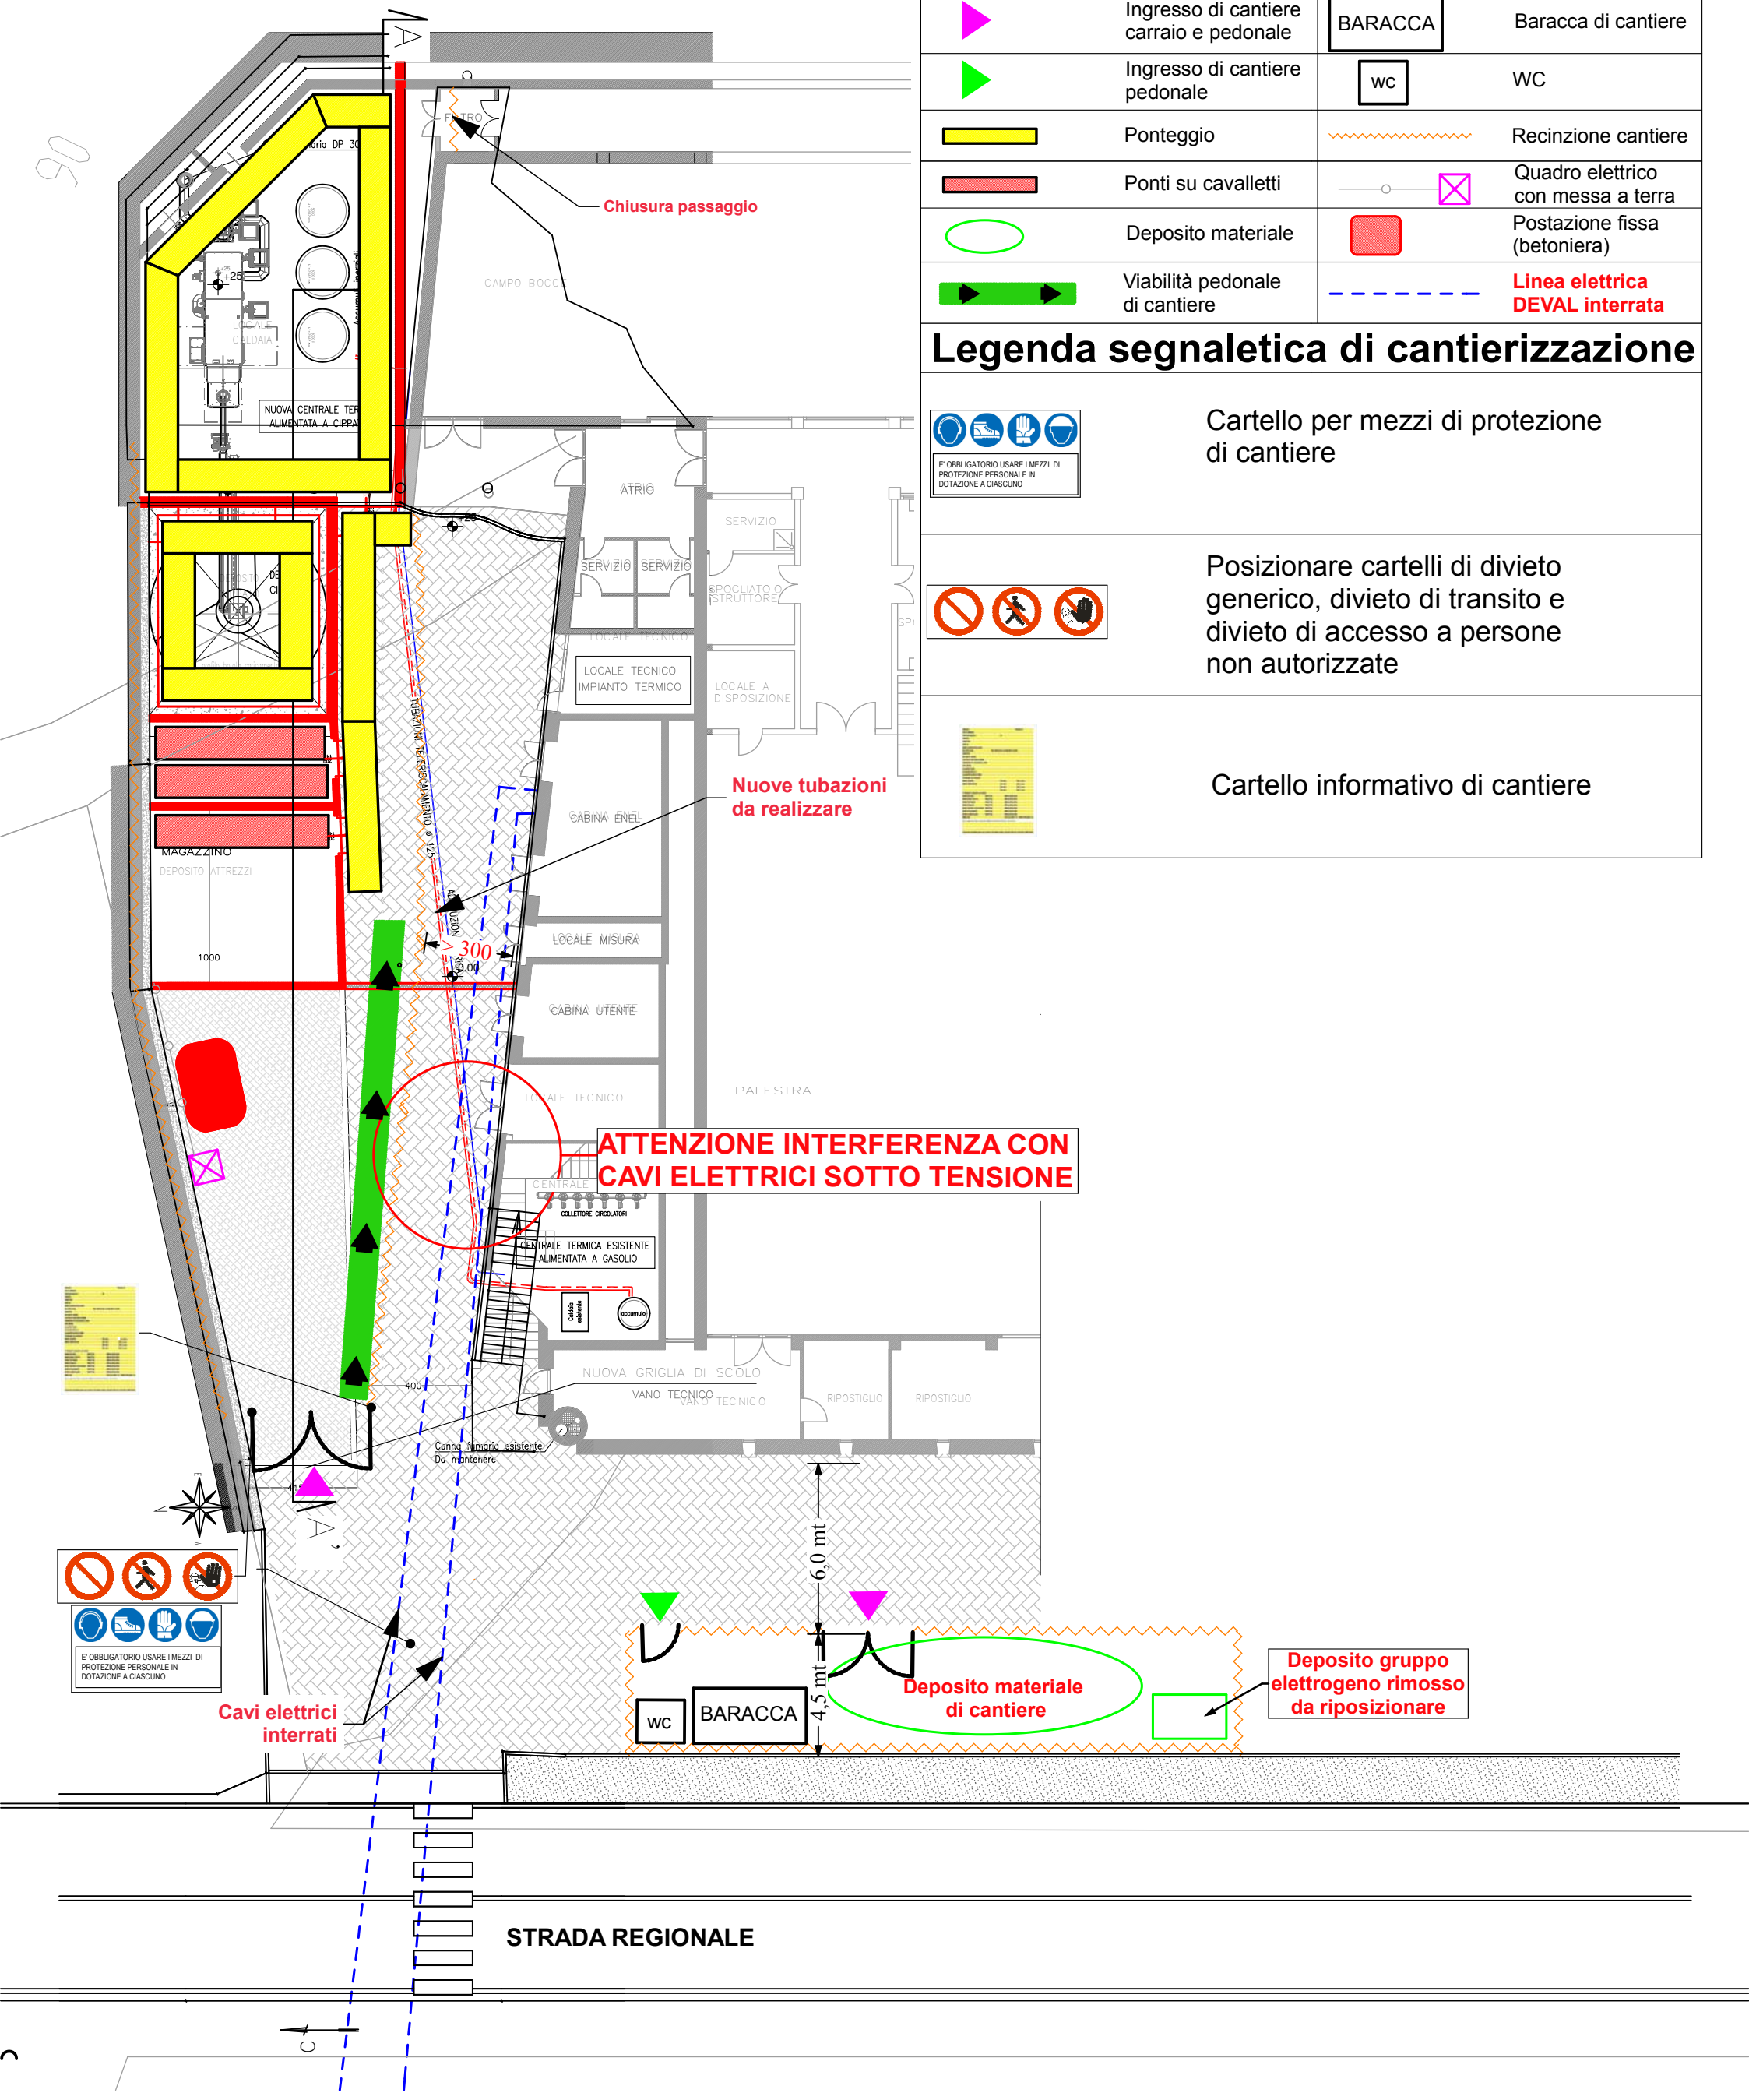

PLANIMETRIA DI CANTIERE FASE 2
Opere strutturali, impiantistiche e finiture

Scala 1:200