



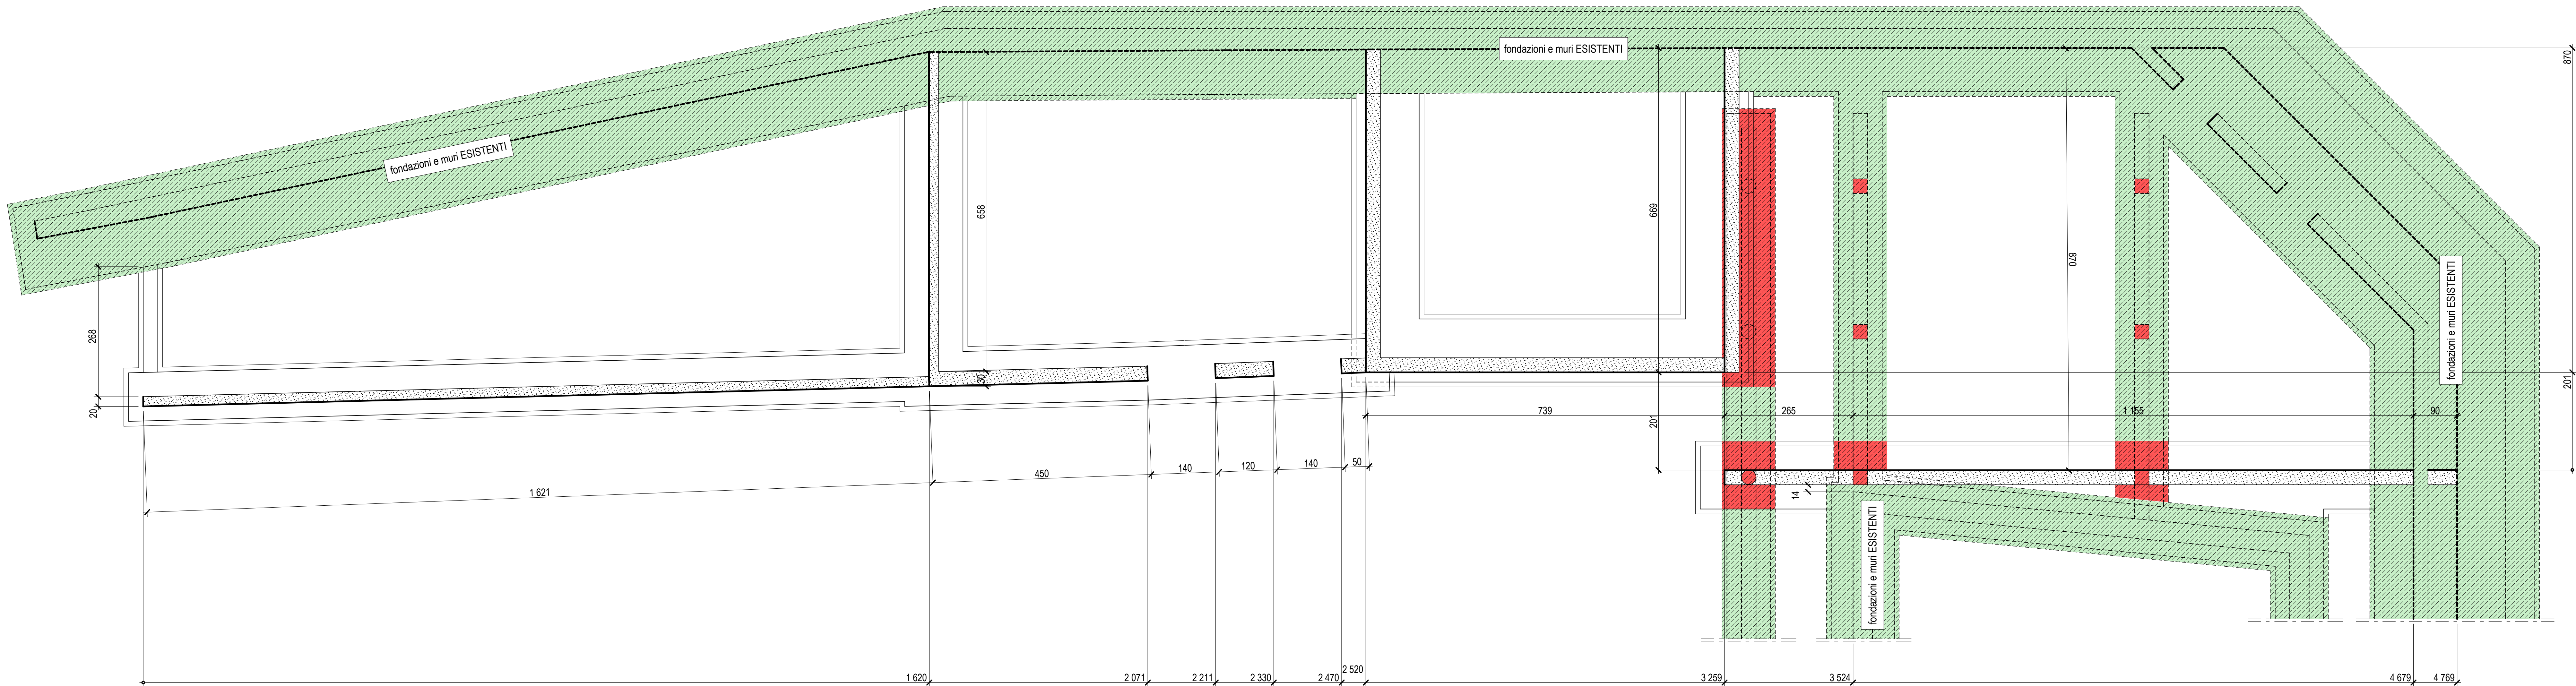

Tracciamento scala 1:50


COSTRUZIONI

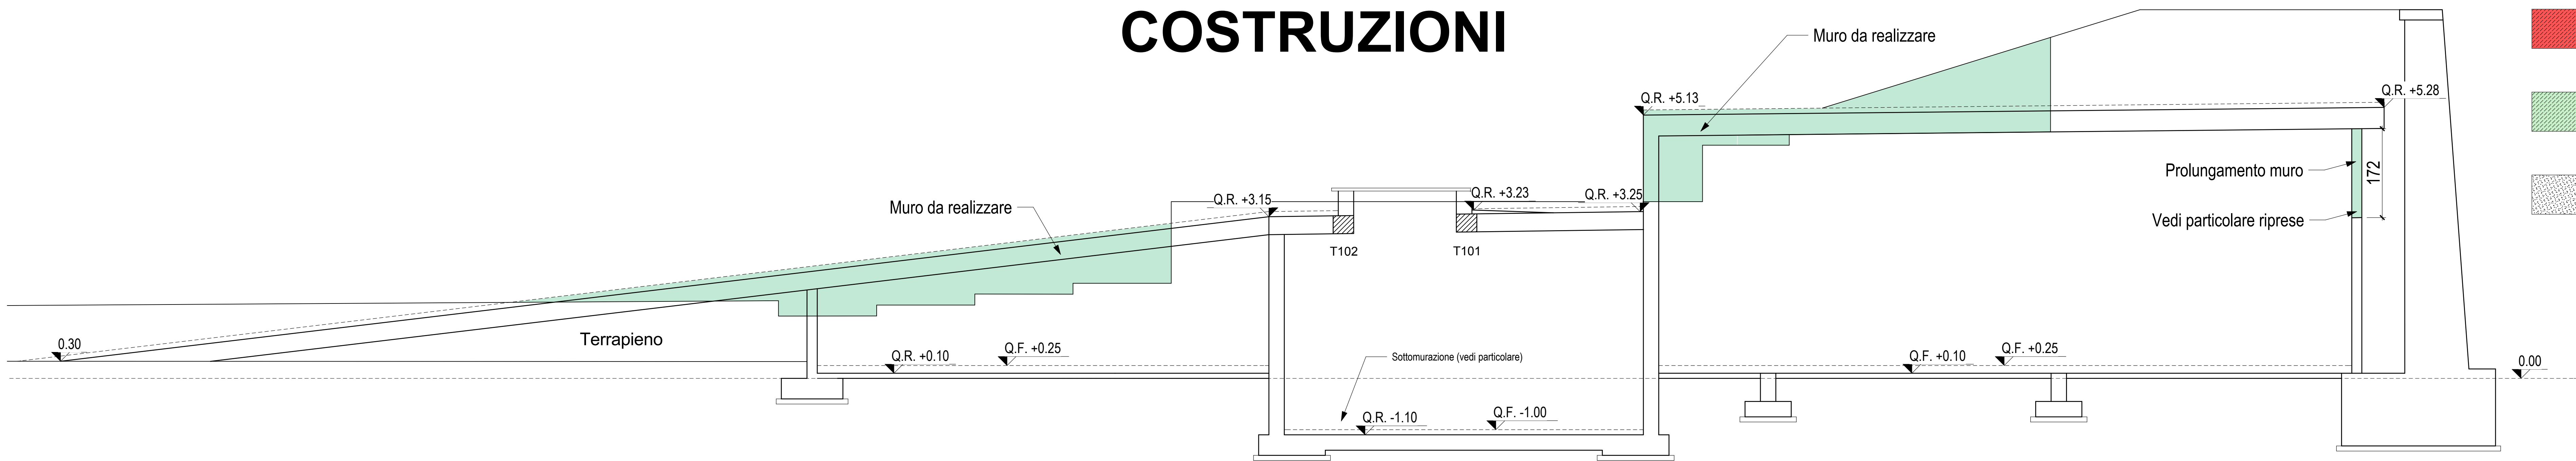

Prospetto costruzioni scala 1:50

- TRAVI E PILASTRI DA DEMOLIRE
- FONDAZIONI E MURI ESISTENTI
- MURI DA COSTRUIRE

DEMOLIZIONI

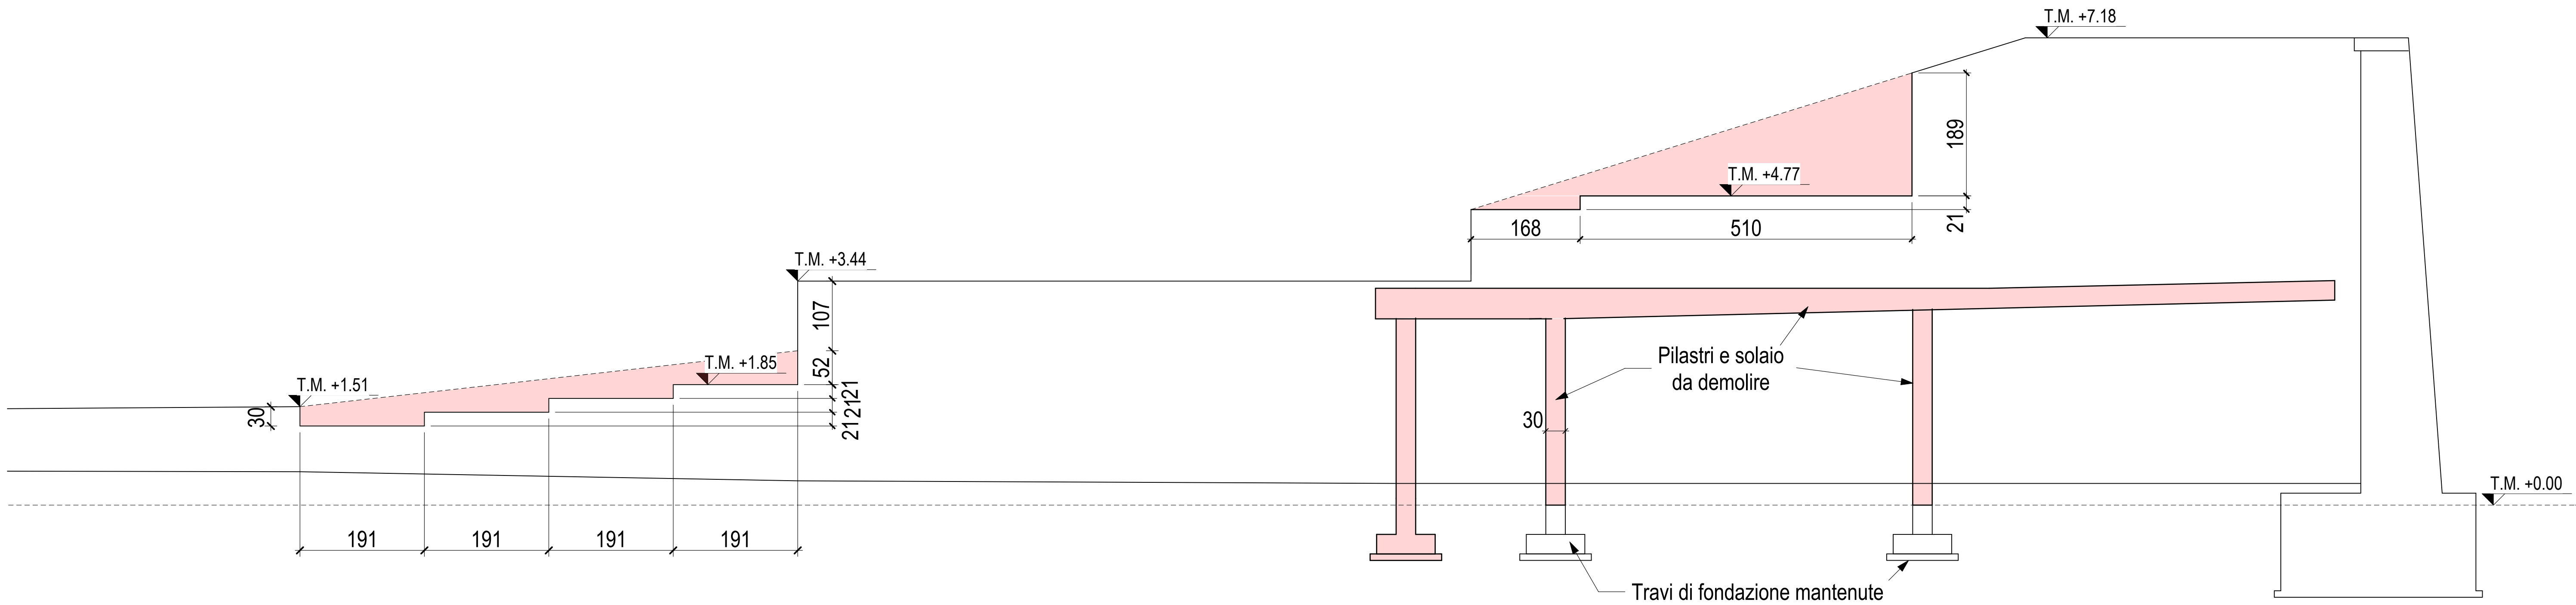

Prospetto demolizioni scala 1:50

REGIONE AUTONOMA VALLE D'AOSTA
COMUNE DI GRESSONEY SAINT JEAN

Data
22/11/2013

Agg.
.....

Oggetto:
Impianto di riscaldamento a biomassa a servizio delle Sport Haus

Committente:
Comune di Gressoney Saint Jean

ST01

Scala: 1:50

PROGETTO ESECUTIVO
Progetto strutturale - Tracciamento

Studio
ENERGIE

geom. Sara Zublena
per. ind. Simone Polini
arch. Simone Agostino
ing. Sylvie Thomasset
per. ind. Francesco Marturano
tec. energ. Christian Besenval
tec. energ. Stefano Chabod
segr. assist. Mariateresa Tronotti
segr. assist. Adalberto Erica

Responsabile di progetto:
ing. Germano Impieri

Collaborazione
arch. Simona Agostino

A termini di legge è vietato riprodurre o comunicare a terzi il contenuto del presente elaborato