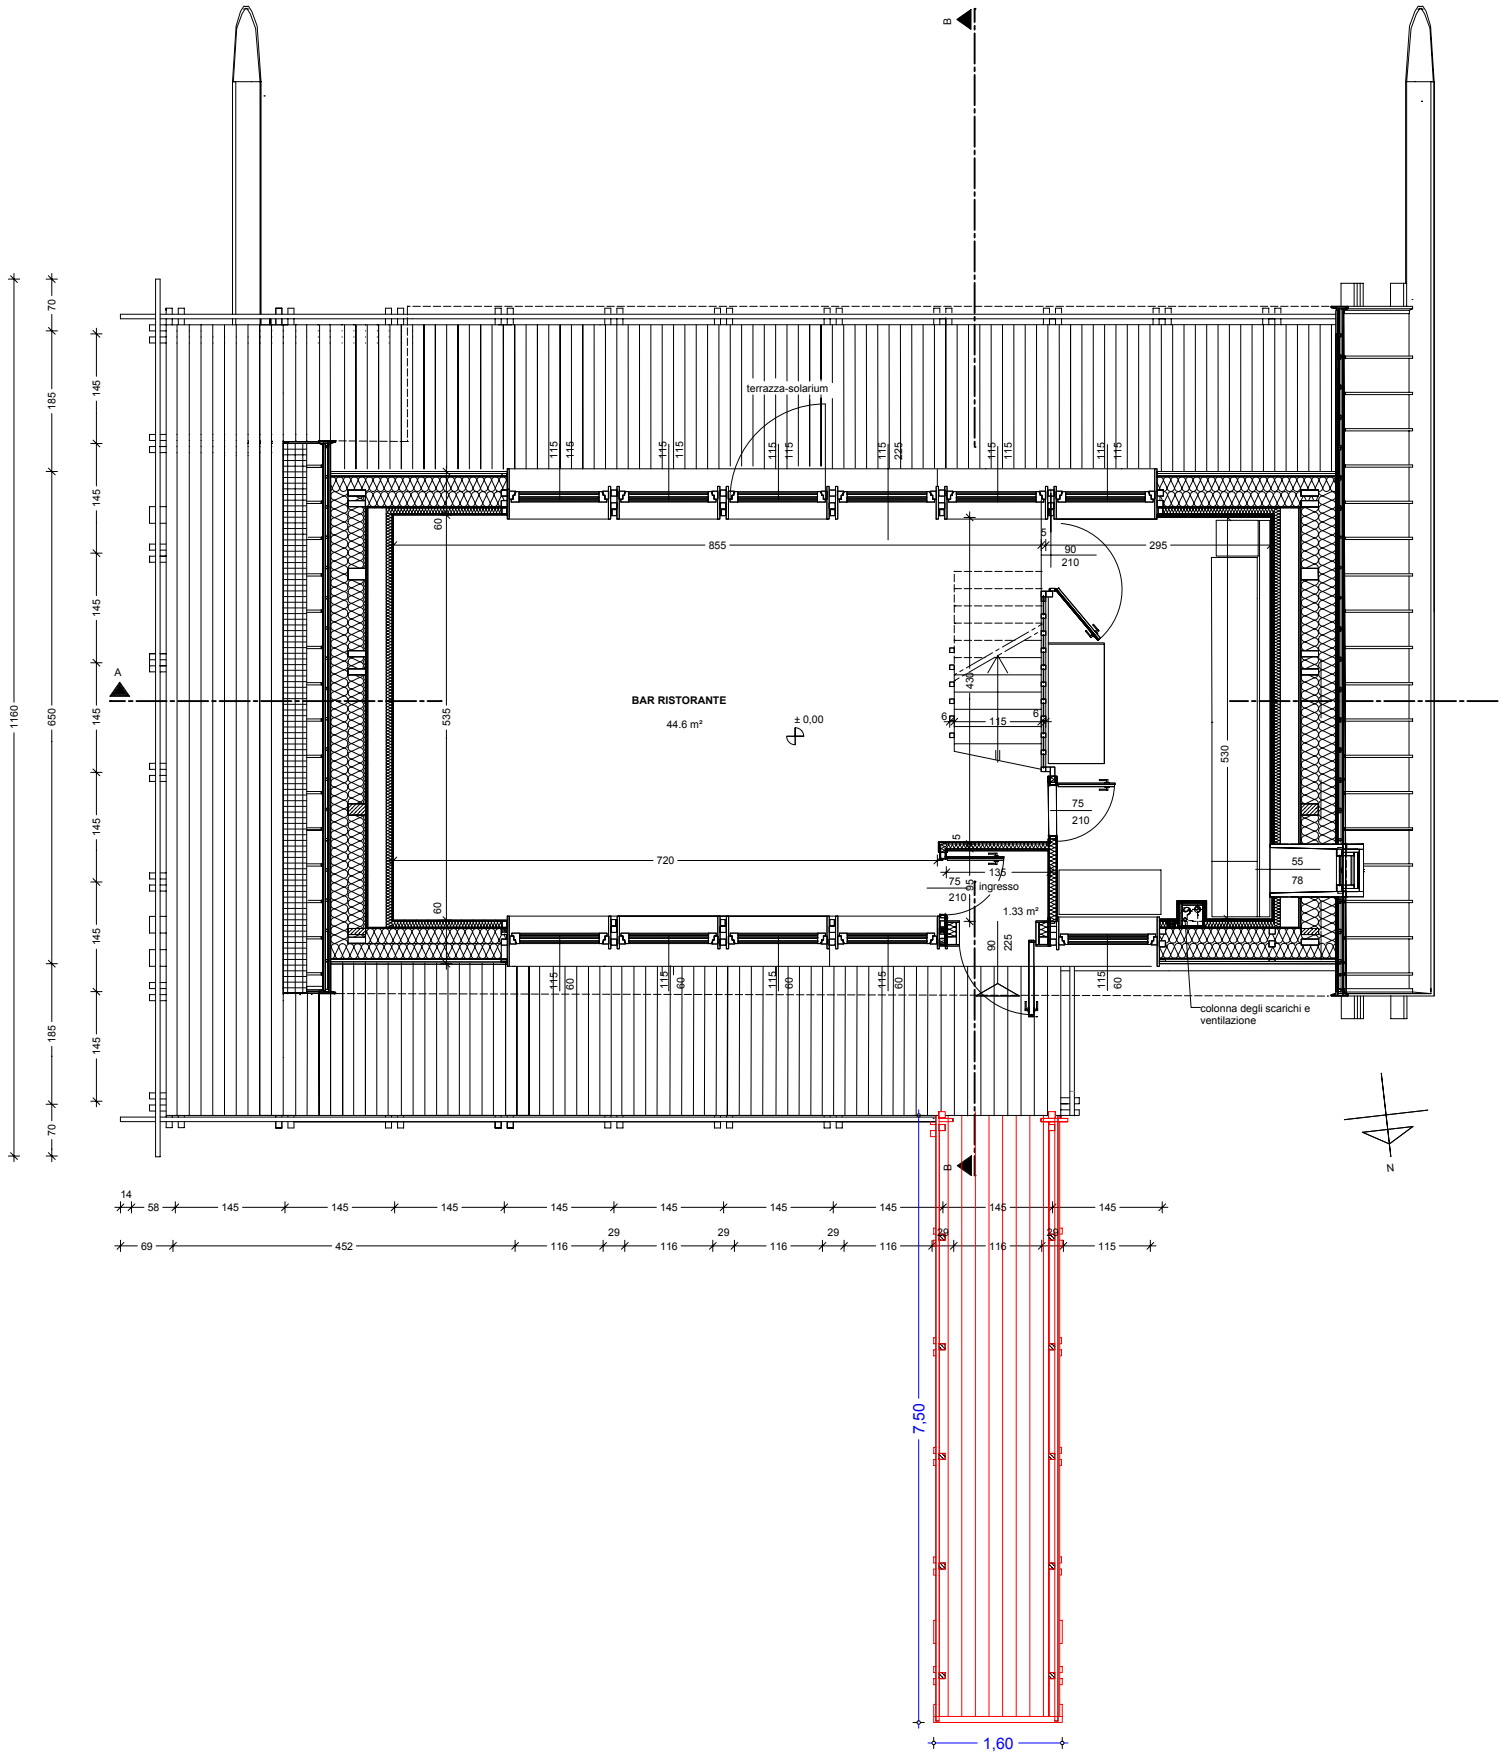

PIANTA PIANO TERRA -VARIANTE