


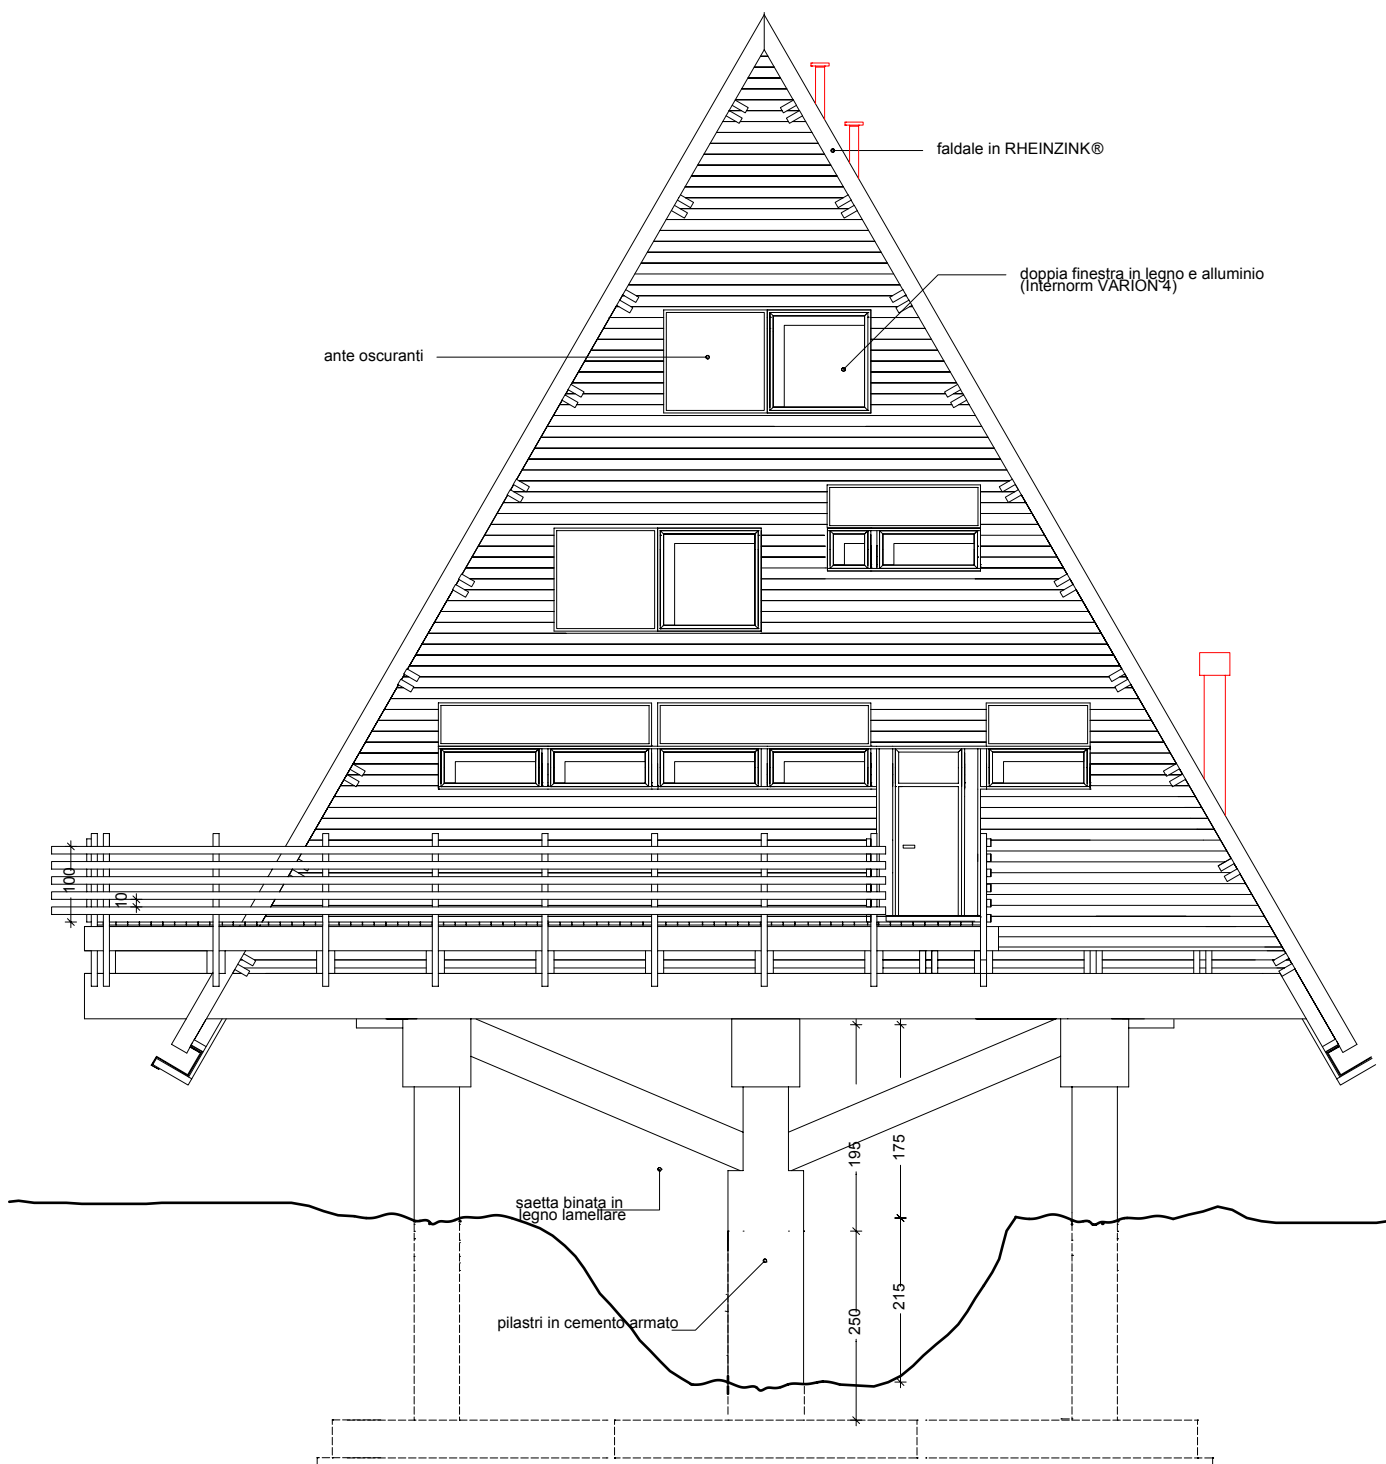

PROSPETTO NORD-EST - VARIANTE