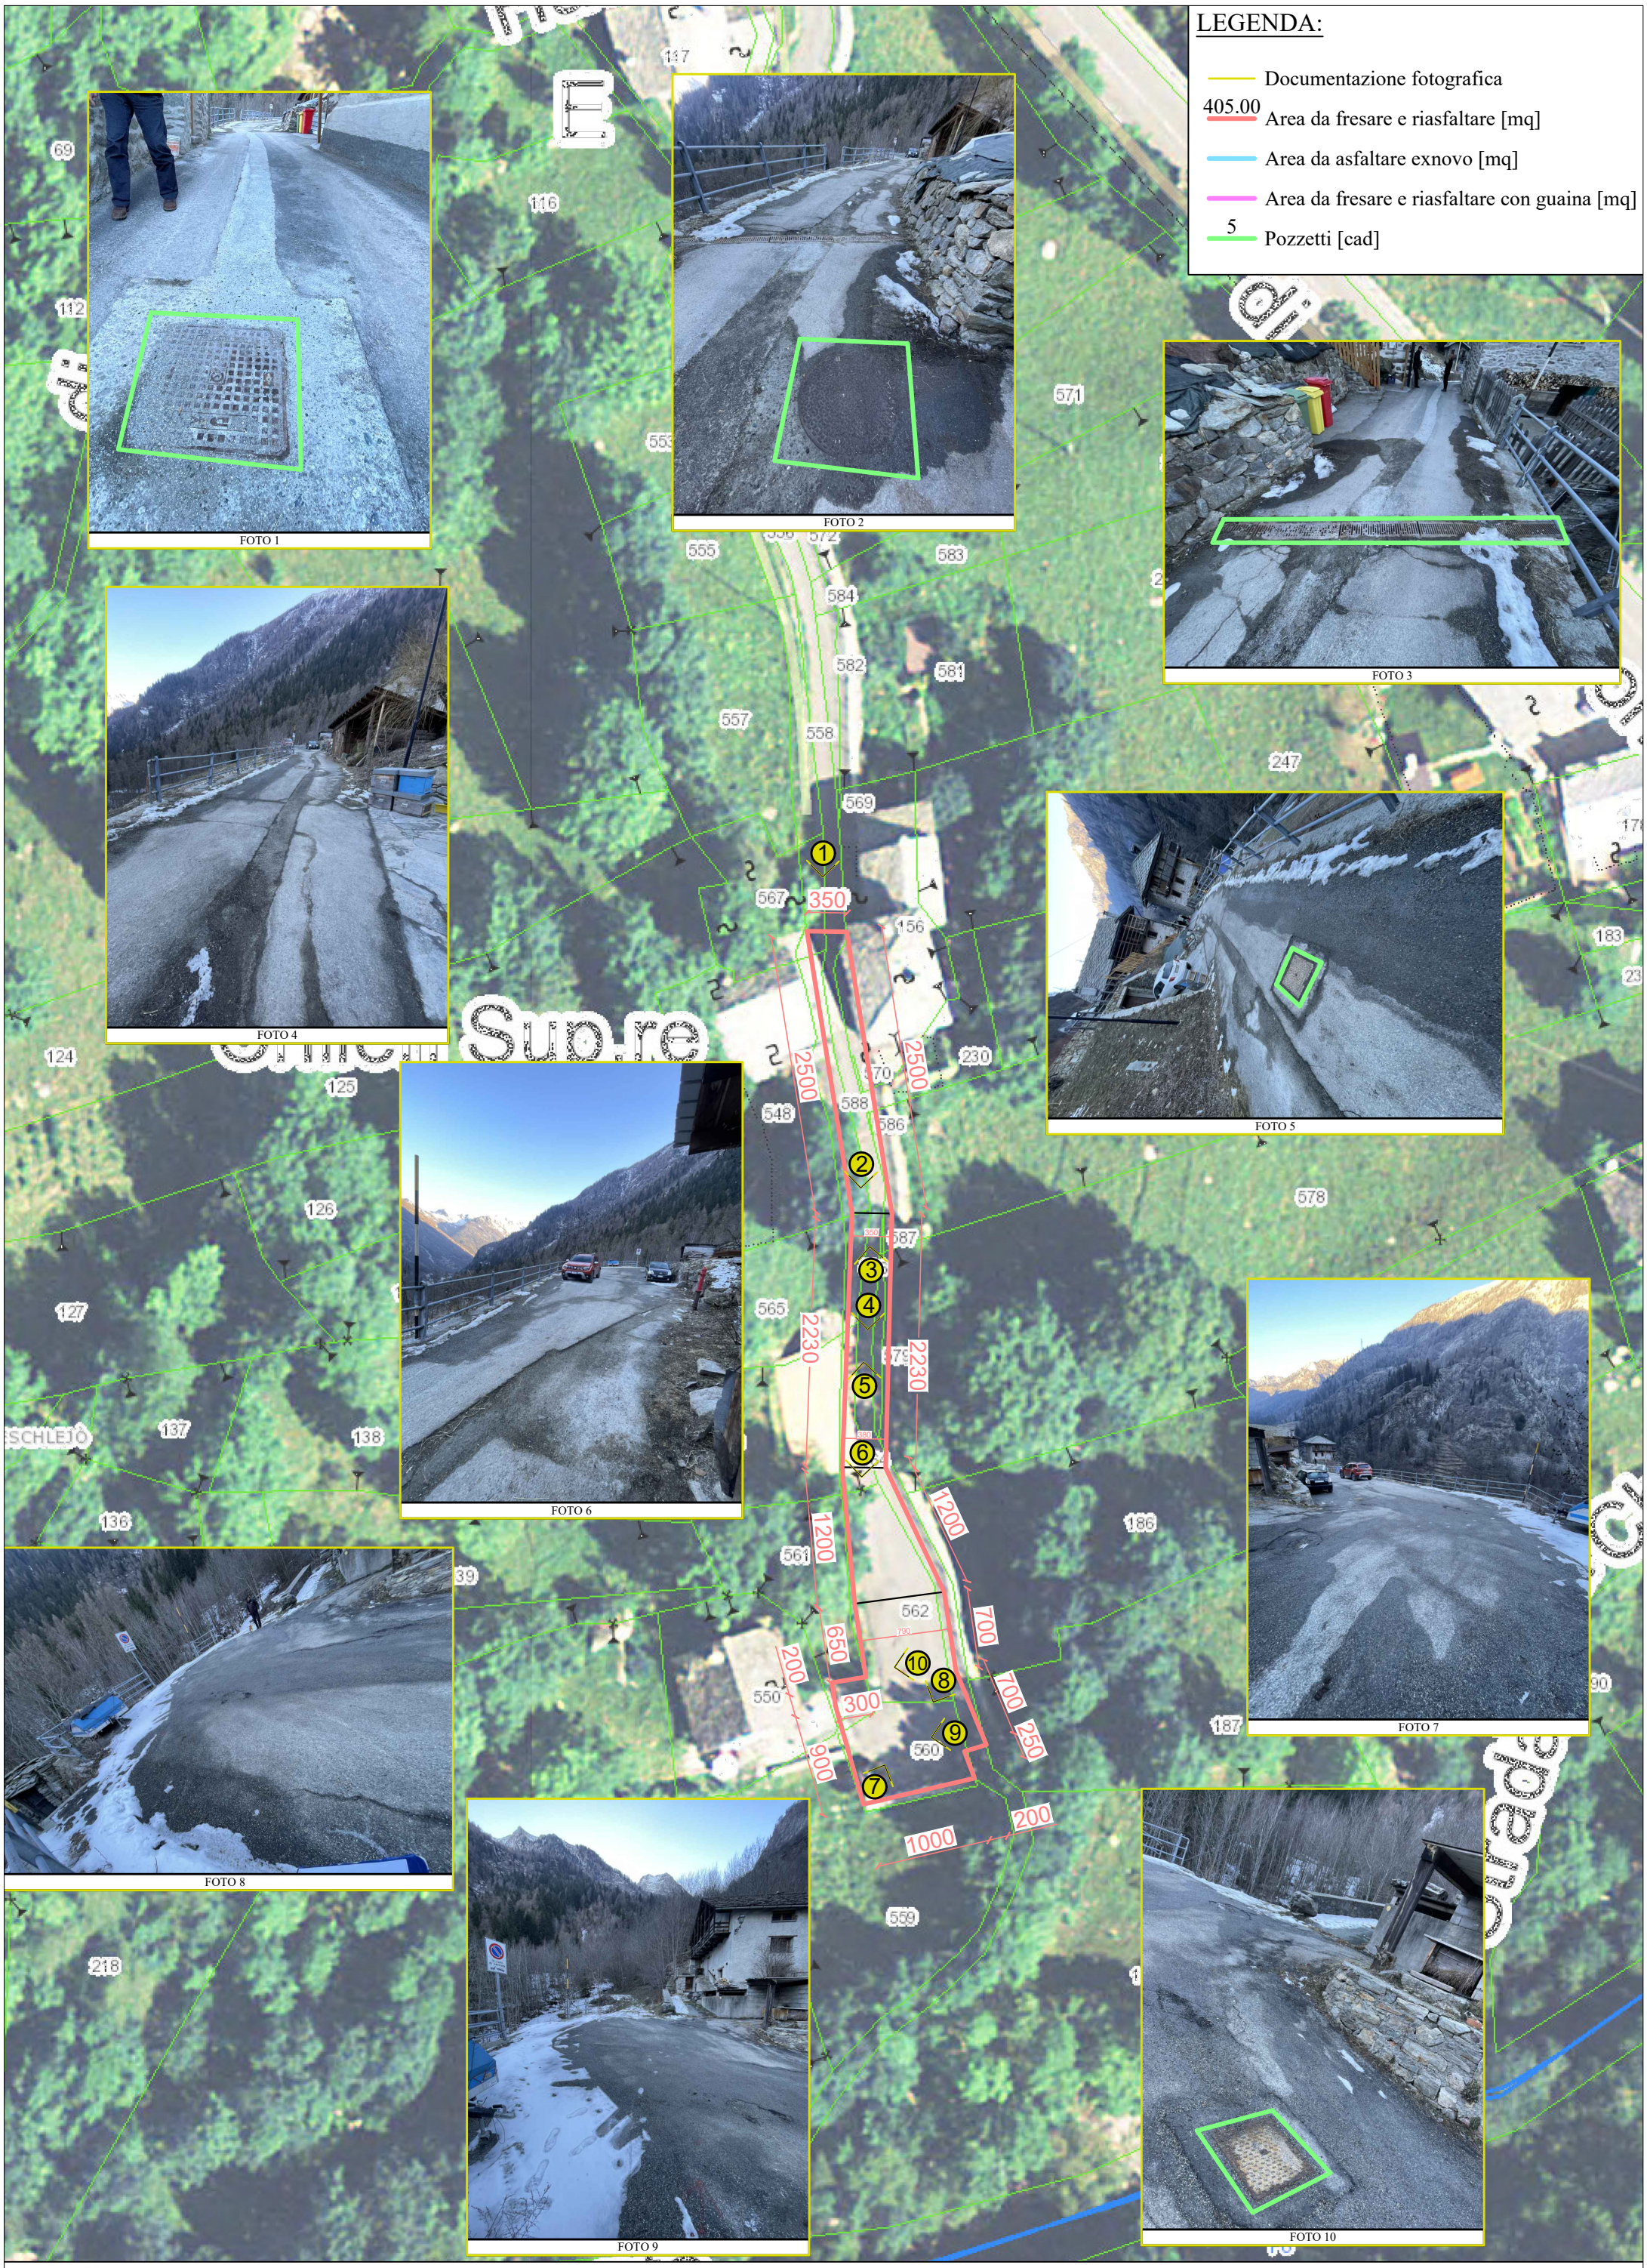

SCHEDA INTERVENTO N.1 - STRADA ESCHLEJO

SCALA 1:500