


PRESSURIZZAZIONE FILTRI - LEGENDA	
UM	Sistema di Massa in Sovrapressione dei Filtri a Prova di Fumo" costituito da: - N°1 Unità Master ("UM"), avente la funzione di comando e gestione del sistema collegata ai rivelatori multifunzionali; - N°1 Unità Slave ("UB"), avente la funzione di pressurizzare il locale da collocarsi all'interno del filtro stesso.
UB	
Condotto a sezione circolare realizzato in lamiera zincata e dotato di resistenza al fuoco pari a REI 120; il suddetto, corrente staffato a soffitto, servirà ad effettuare la presa di aria esterna in caso di emergenza.	

IMPIANTO ELETTRICO - LEGENDA	
	Rivelatore puntiforme di fumo
	Apparecchio S.E. in materiale plastico classe II, IP40, installazione a parete, lampada fluorescente lineare 18W, autonomia 1h, ricarica completa in 12h

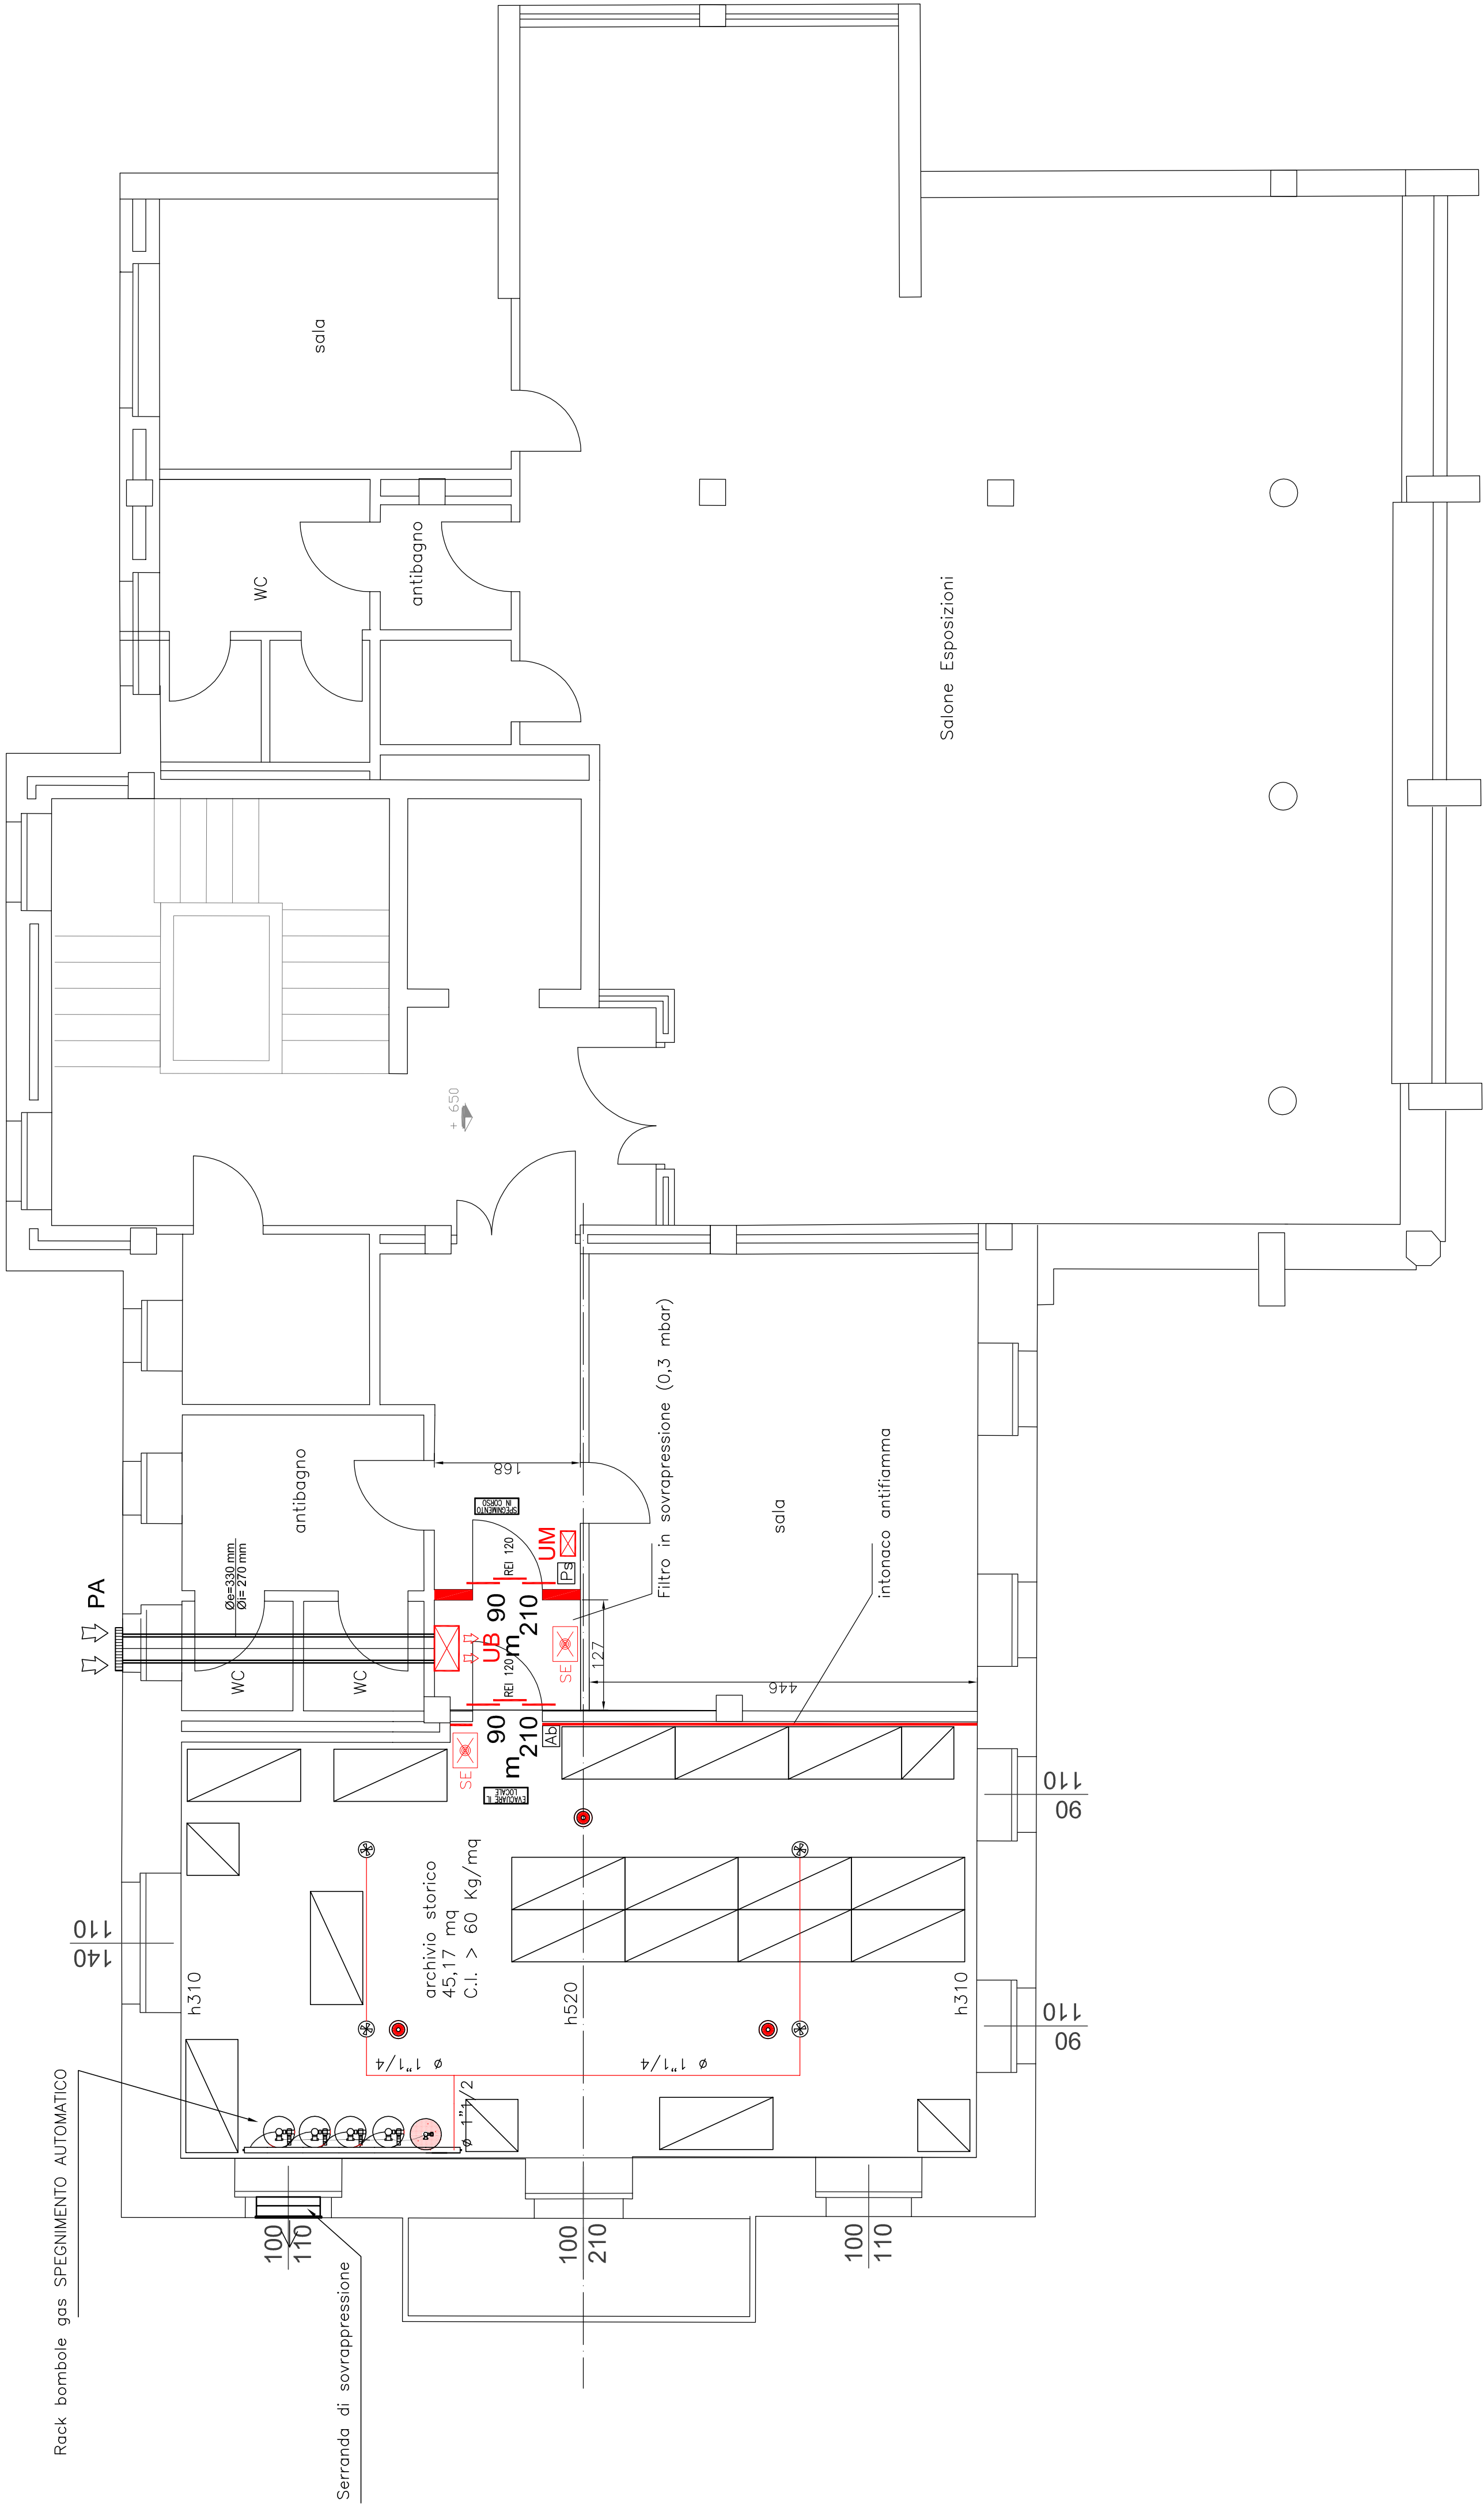

PIANO SOTTOTETTO

REGIONE AUTONOMA VALLE D'AOSTA
COMUNE DI GRESSONEY-SAINT-JEAN

Villa DESLEX

Adeguamento alla Norma di
PREVENZIONE INCENDI
PROGETTO ESECUTIVO

NUMERO TAVOLA	TITOLO
A02	PIANO SOTTOTETTO PIANTA DI PROGETTO OPERE EDILI e IMPIANTI

Codice	2012-0002S	Scala	1:50
Sviluppato da	ing. Roberto MASCOTTO	Redatto da	RM
Nome File	VVF...dwg	Controllato da	ing. Roberto MASCOTTO

Rev.	Data	Motivazione
Rev.0	09/2012	Prima emissione elaborato wvf
Rev.1	04/2014	PROGETTO ESECUTIVO

Per. Ind. Francesco Pastoret Ing. Roberto Mascotto Per. Ind. Alex Benaval Regione Bagnalle 10 - 11100 Aosta (Ao) Tel/fax 0165/45606 - e-mail info@pastoret.it - web www.pastoret.it GFD/0113700077	Timbro progettista
---	--------------------